



## Przekrój poprzeczny od km 0+000 do km 0+023

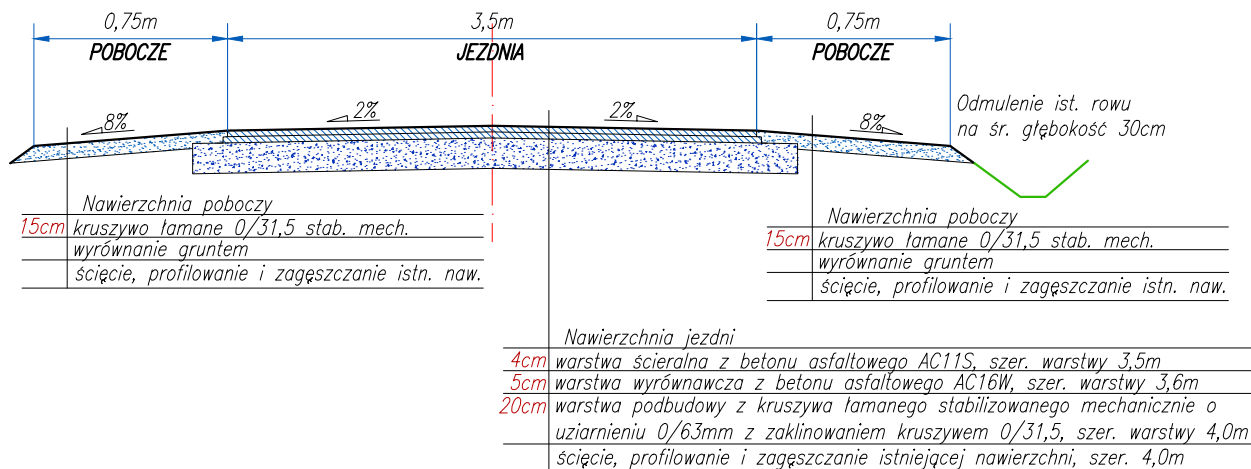

## Przekrój poprzeczny od km 0+023 do km 0+380

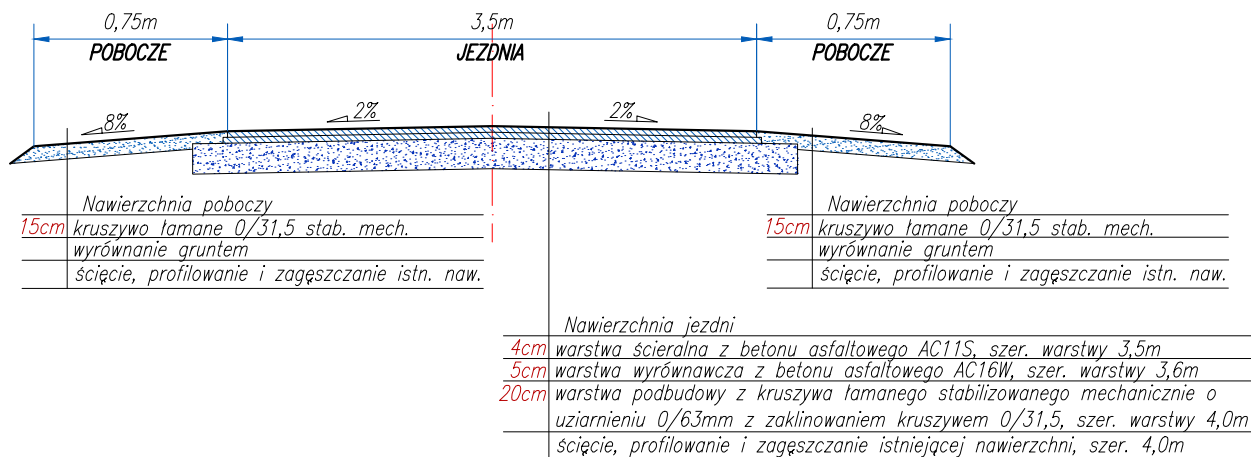

Zamawiający:	Gmina Raków ul. Ogrodowa 1 26-035 Raków	Wykonawca: "Ajko" Artur Kręcisz 28-200 Staszów; ul. Sikorskiego 6 tel. 660 381 206; artur@ajko.com.pl		
Objekt: Przebudowa drogi w miejscowości Celiny dz. nr ewid. 171/3 w km 0+000 do km 0+380.				
Nazwa rysunku Przekroje konstrukcyjne				Skala 1:50
Opracowanie	Imię i nazwisko	Nr. uprawnień	Data	Podpis
Projektant	Artur Kręcisz	SWK/0087/PWBD/15 w branży drogowej	03.2019	
Asystent	Wojciech Marciniak		03.2019	
Data opracowania Marzec 2019		Branża Drogowa	Nr rysunku 3	Nr arkusza -