


Remont mostu na rzece Czarna w miejscowosci Papiernia w km2+590 (drogi gminnej nr 369006T Papiernia-Krosle).
Rys.3. Zagospodarowanie terenu.

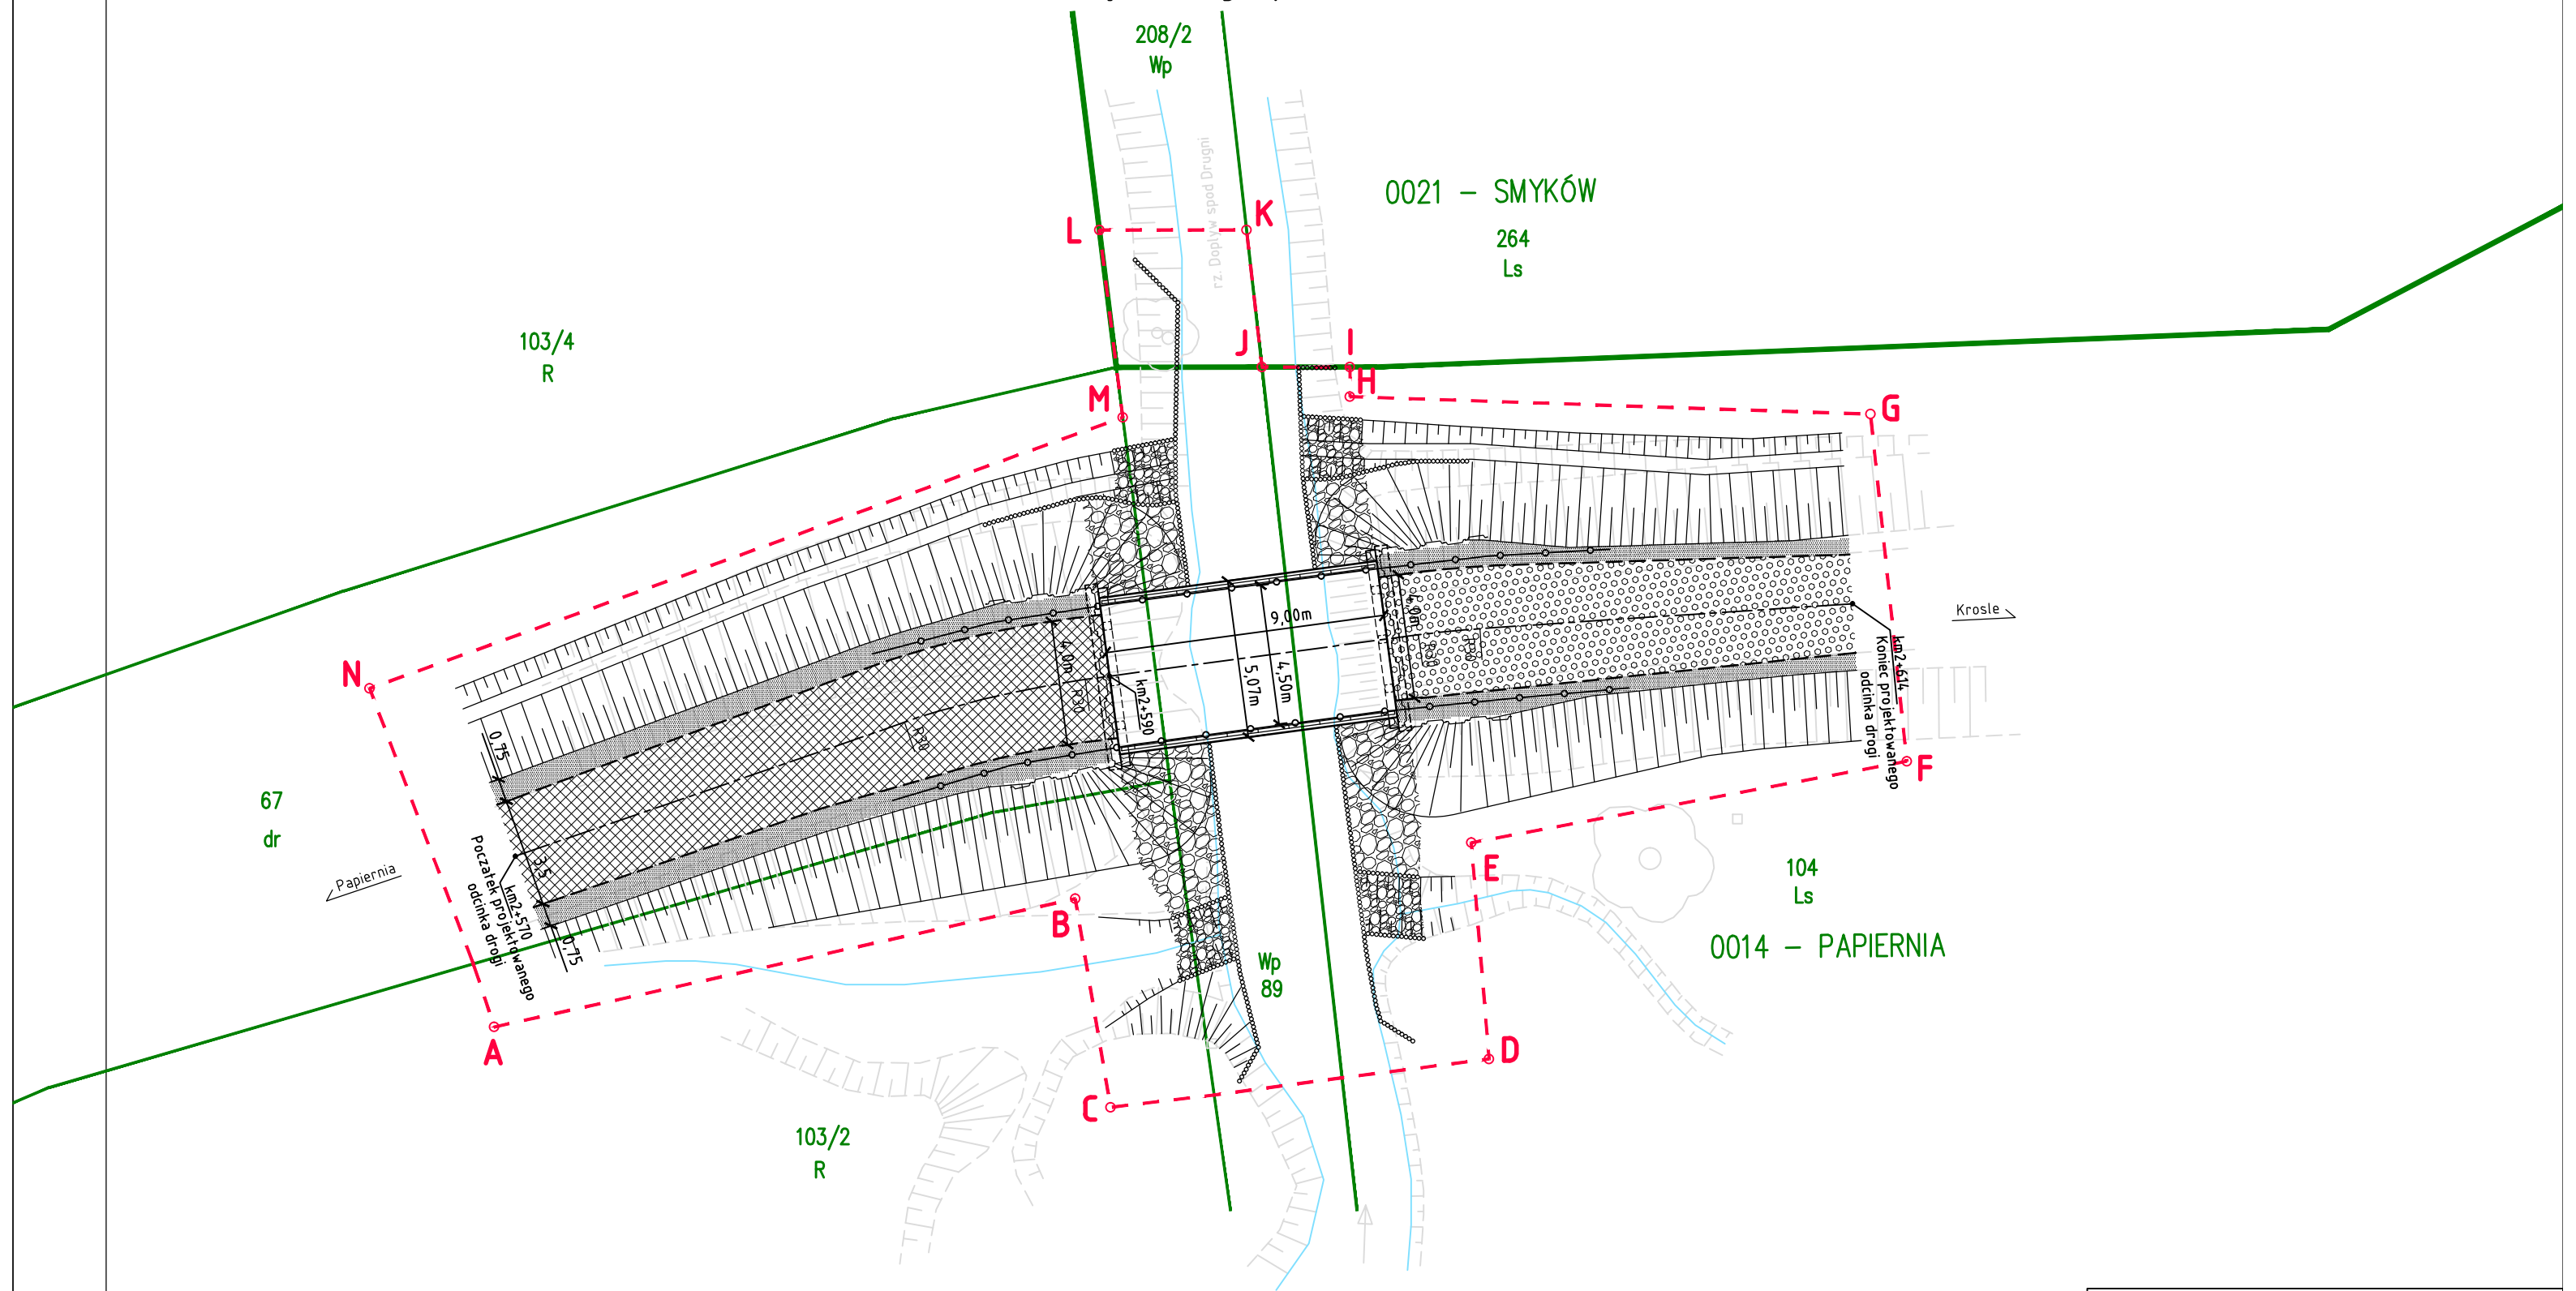


Legenda

118/2 numery działek i ich granice

A - N obszar objęty opracowaniem, 757m² znajdujący się na działkach nr: 104, 103/2, 89 i 67 w obrębie 0014 Papiernia. 208/2 w Obrębie 0021 Smyków.

- nawierzchnia asfaltowa: 76m²
- nawierzchnia z kruszywa: 56m²
- pobocze umocnione klinem: 48m²
- skarpy umocnione narzutem kamiennym w płótkach faszynowych: 14m²
- skarpy umocnione narzutem kamiennym: 61m²

- palisada umocnienia brzegów
- bariery energochłonne

Wykonawca: Biuro Projektowe VEGMAR sp. zoo ul.Dembego 12 lok.14, 02-796 Warszawa	
 Inwestor: Gmina Raków 26-035 Raków, ul.Ogrodowa 1	
Inwestycja: Remont mostu na rzece Czarna w miejscowosci Papiernia w km2+590 (drogi gminnej nr 369006T Papiernia-Krosle).	
Lokalizacja: woj. świętokrzyskie, powiat kielecki, Gmina Raków obrob 0014 Papiernia, działki nr: 104, 103/2, 89 i 67 odrob 0021 Smyków, działka nr: 208/2.	
Stadium: Projekt Budowlano-Wykonawczy.	
Rys. nr.3: Zagospodarowanie terenu.	skala 1:200
Opracował: mgr inż. Zbigniew Malewicz upr. proj.: SWK/0164/P00M/04	
Sprawdził: inż. Jerzy Polik upr. proj.: KL346/91	
Data: marzec 2019	