




Przekrój poprzeczny
od km 2+590 do km 2+600

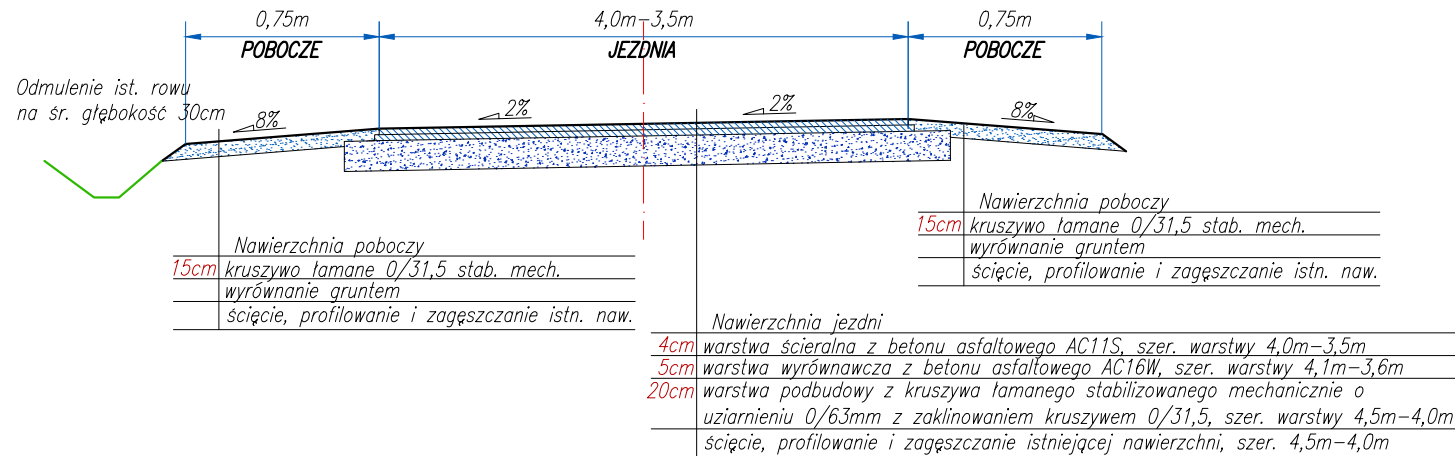

Przekrój poprzeczny
od km 3+260 do km 3+397

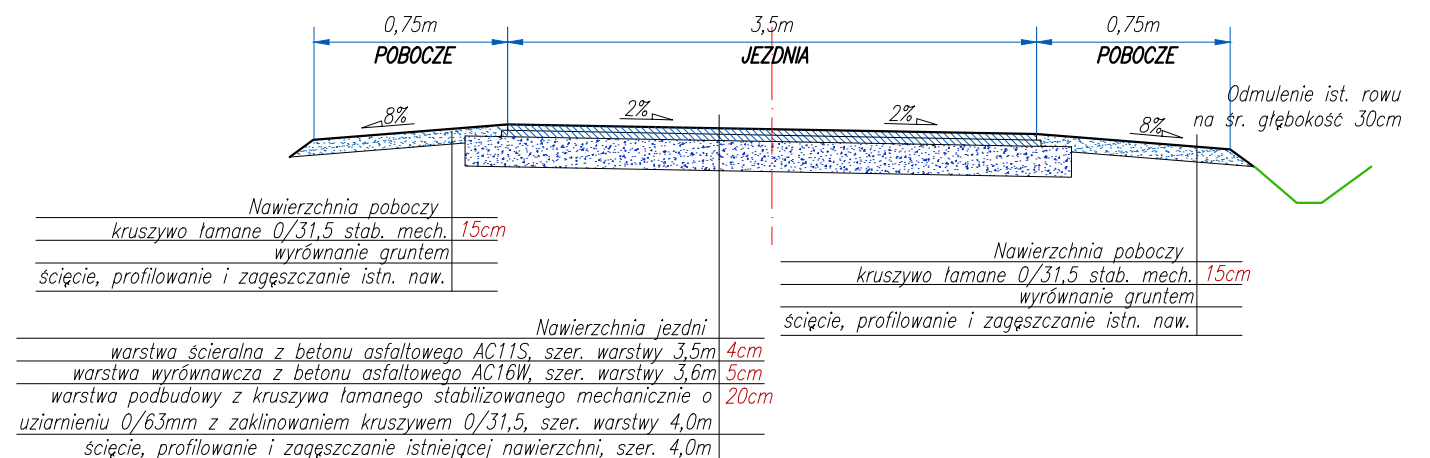

Przekrój poprzeczny
od km 2+600 do km 3+260

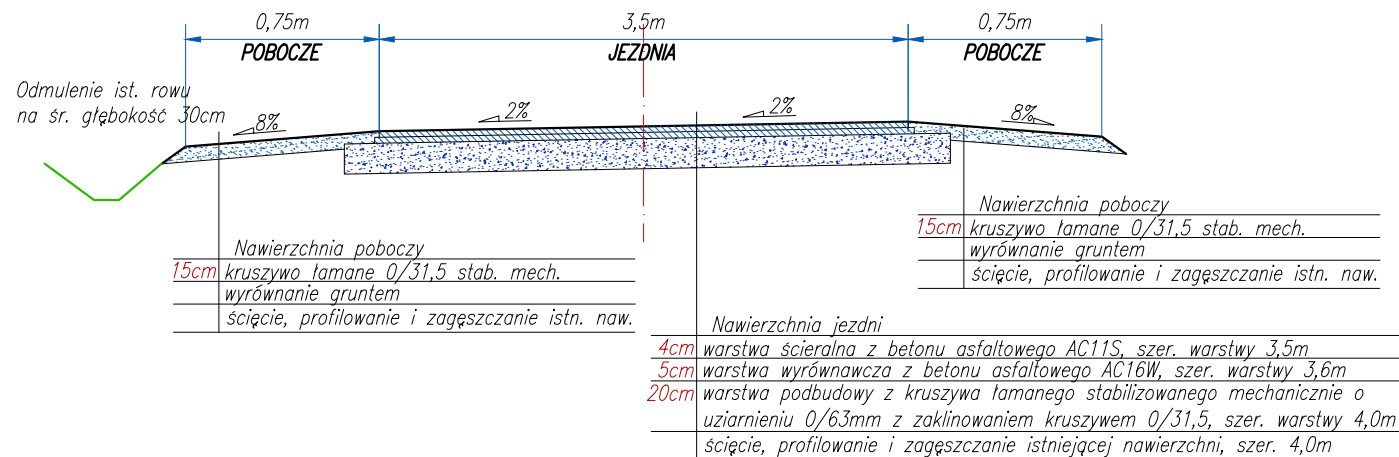

Zamawiający: Gmina Raków ul. Ogrodowa 1 26-035 Raków		Wykonawca: "Ajko" Artur Kręcis 28-200 Staszów; ul. Sikorskiego 6 tel. 660 381 206; artur@ajko.com.pl		
Obiekt: Przebudowa drogi w miejscowości Papiernia dz. nr ewid. 67 w km 2+590 do km 3+397.				
Nazwa rysunku				Skala
Przekroje konstrukcyjne				1:50
Opracowanie	Imię i nazwisko	Nr. uprawnień	Data	Podpis
Projektant	Artur Kręcis	SWK/0087/PWBD/15 w branży drogowej	03.2019	
Asystent	Wojciech Marciniak		03.2019	
Data opracowania		Branża	Nr rysunku	Nr arkusza
Marzec 2019		Drogonia	3	-