



Remont mostu na rzece Czarna w miejscowosci Papiernia w km2+590 (drogi gminnej nr 369006T Papiernia-Krosle).
Rys.6. Umocnienie rzeki.


Przekroj podluzny mostu istniejacego, 1:100

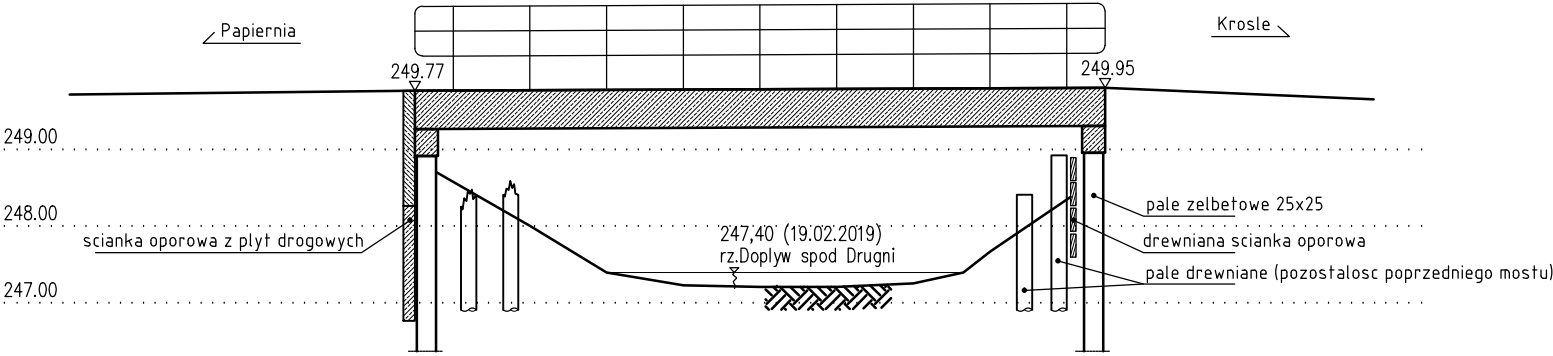


Przekroj podluzny A-A , projektowanego wlotu, 1:50

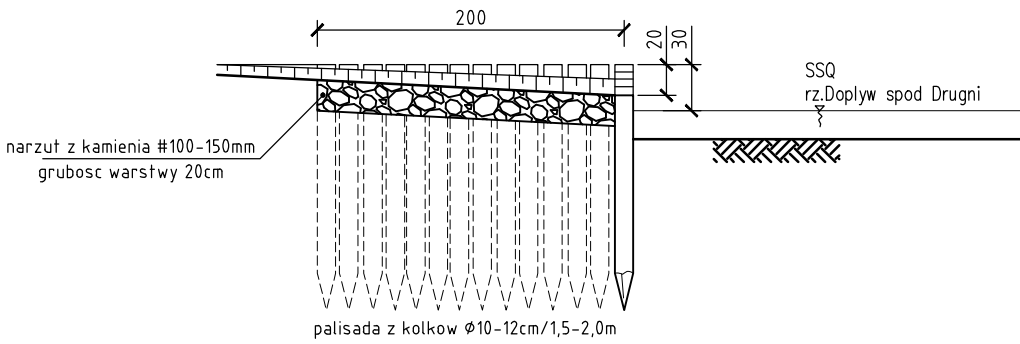



Przekroj podluzny mostu projektowanego, 1:100

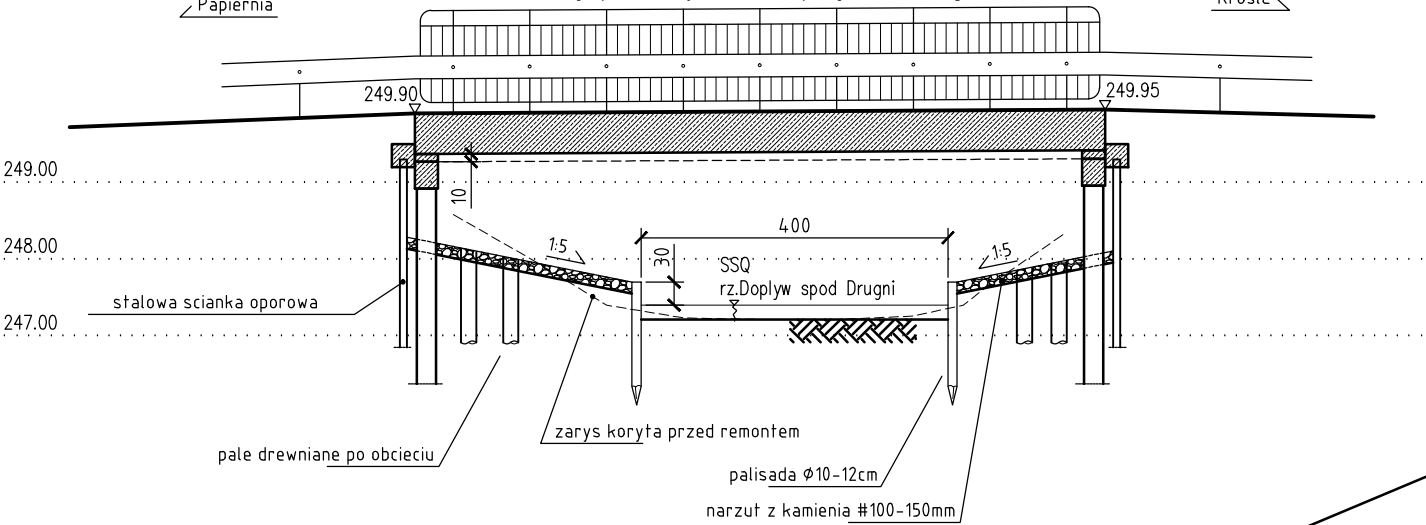

Rzut powierzchni podmostowych, 1:200

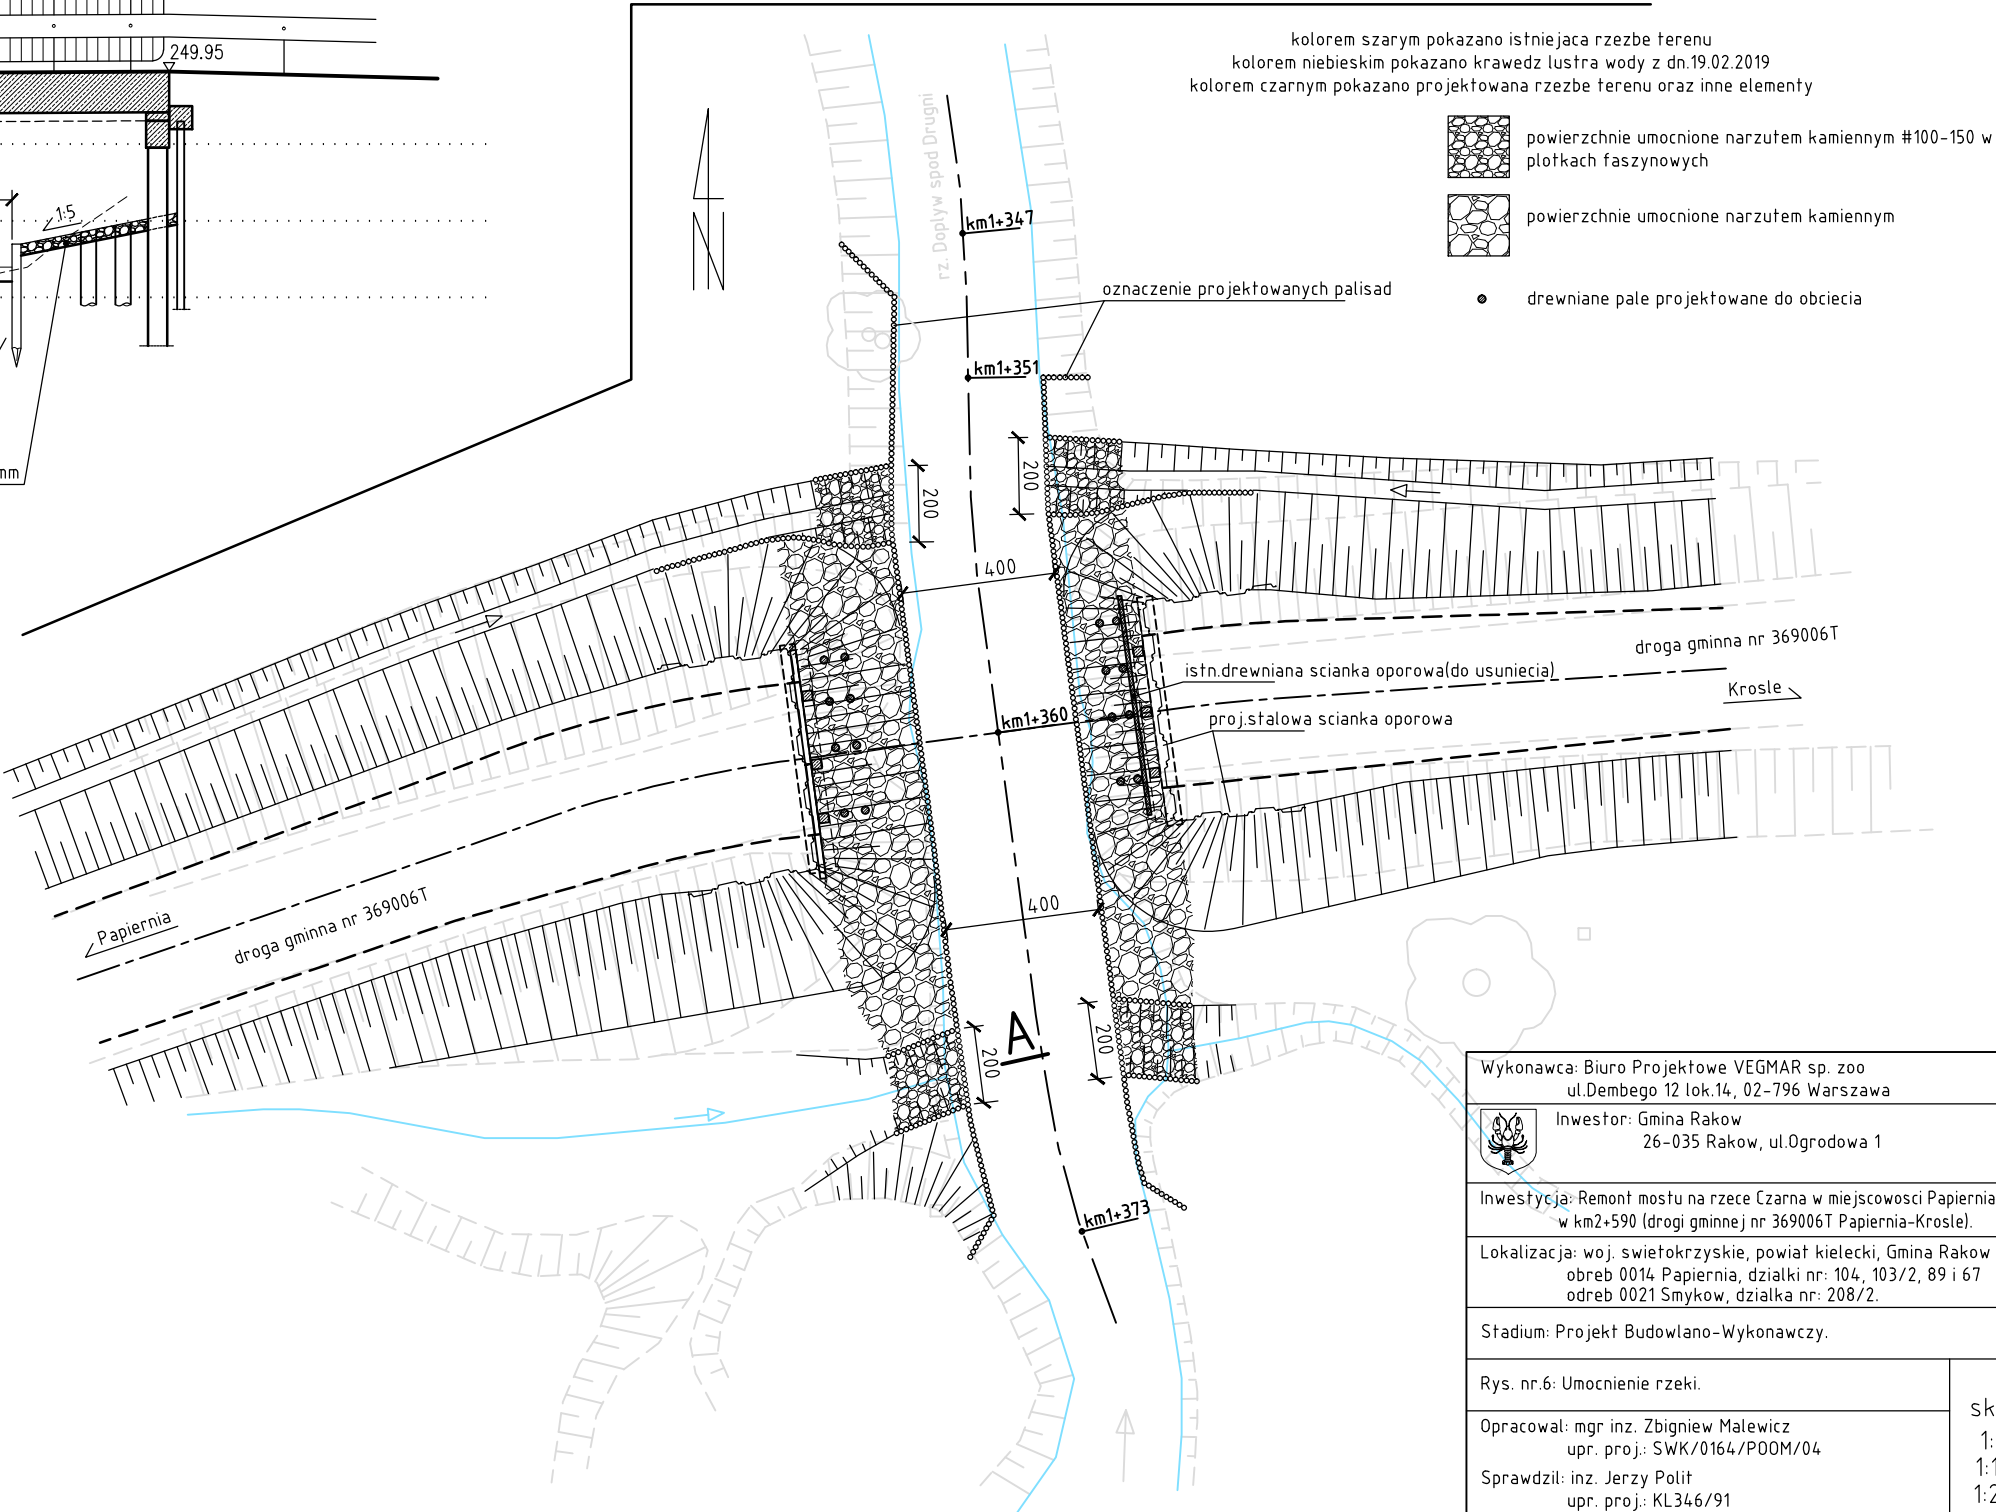

Hydraulika obiektu
dla napelnienia 50cm ponizej spodu istniejacej konstrukcji.

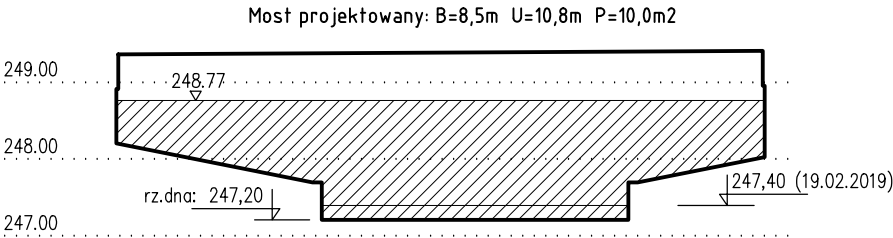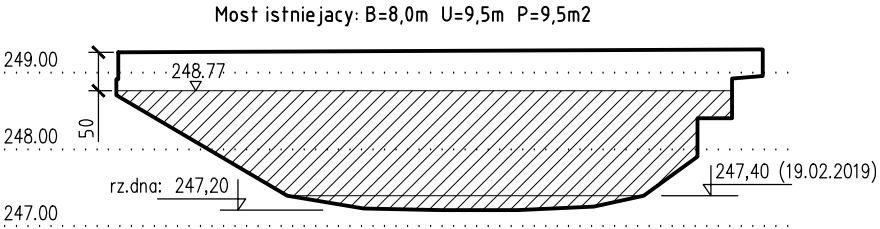

| | |
|--|---------------------------------|
| Wykonawca: Biuro Projektowe VEGMAR sp. zoo ul.Dembego 12 lok.14, 02-796 Warszawa | |
| Inwestor: Gmina Rakow 26-035 Rakow, ul.Ogrodowa 1 | |
| Inwestycja: Remont mostu na rzece Czarna w miejscowosci Papiernia w km2+590 (drogi gminnej nr 369006T Papiernia-Krosle). | |
| Lokalizacja: woj. swietokrzyskie, powiat kielecki, Gmina Rakow obreb 0014 Papiernia, dzialki nr: 104, 103/2, 89 i 67 odreb 0021 Smykow, dzialka nr: 208/2. | |
| Stadium: Projekt Budowlano-Wykonawczy. | |
| Rys. nr.6: Umocnienie rzeki. | |
| Opracowal: mgr inz. Zbigniew Malewicz upr. proj.: SWK/0164/P00M/04 | skala 1:50 1:100 1:200 |
| Sprawdzil: inz. Jerzy Polt upr. proj.: KL346/91 | |
| Data: marzec 2019 | |