




Przekrój poprzeczny  
od km 0+000 do km 0+033

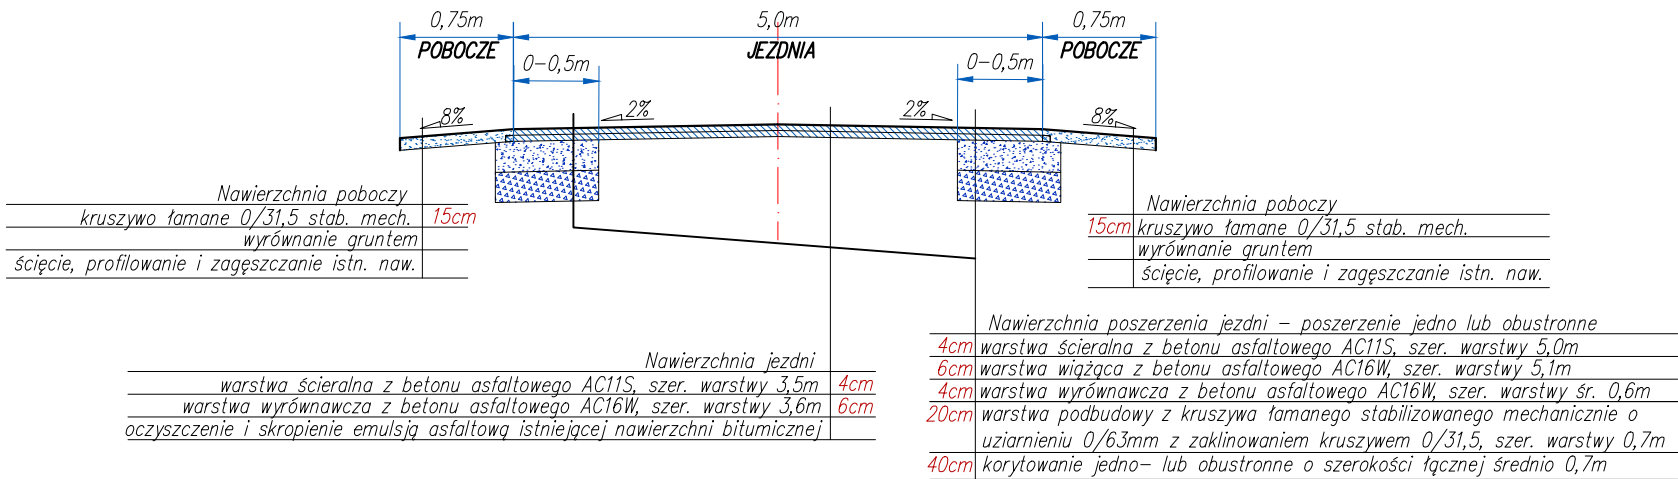


Przekrój poprzeczny  
od km 0+033 do km 0+045

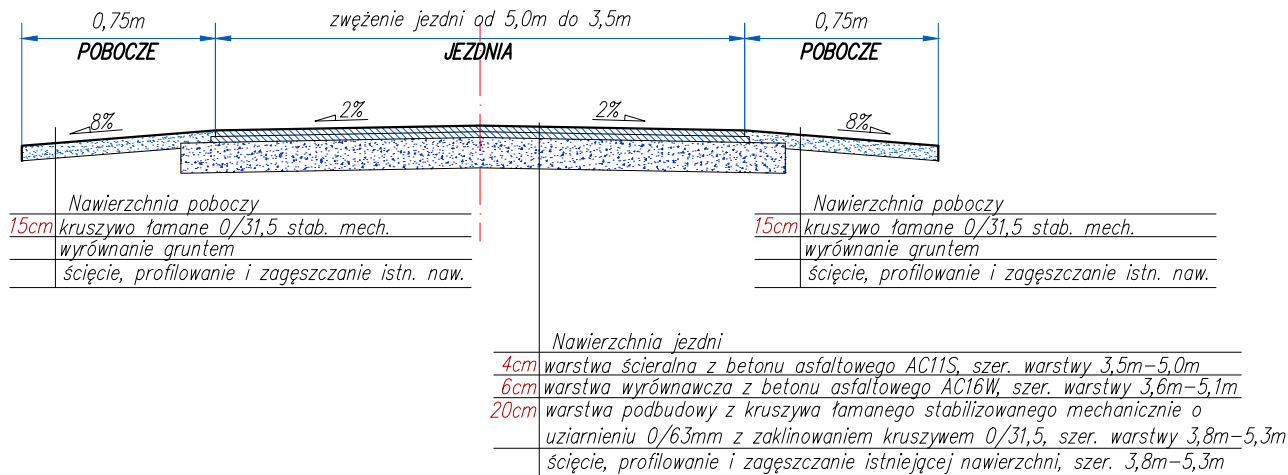

Przekrój poprzeczny  
od km 0+045 do km 1+320

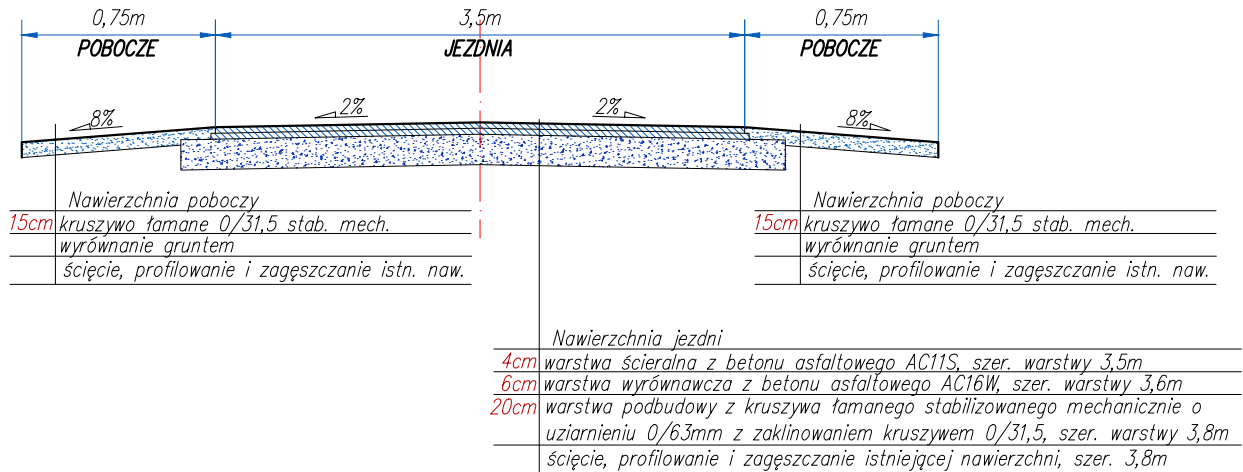

Przekrój poprzeczny przez mijankę  
km 0+530; km 0+783; km 0+893

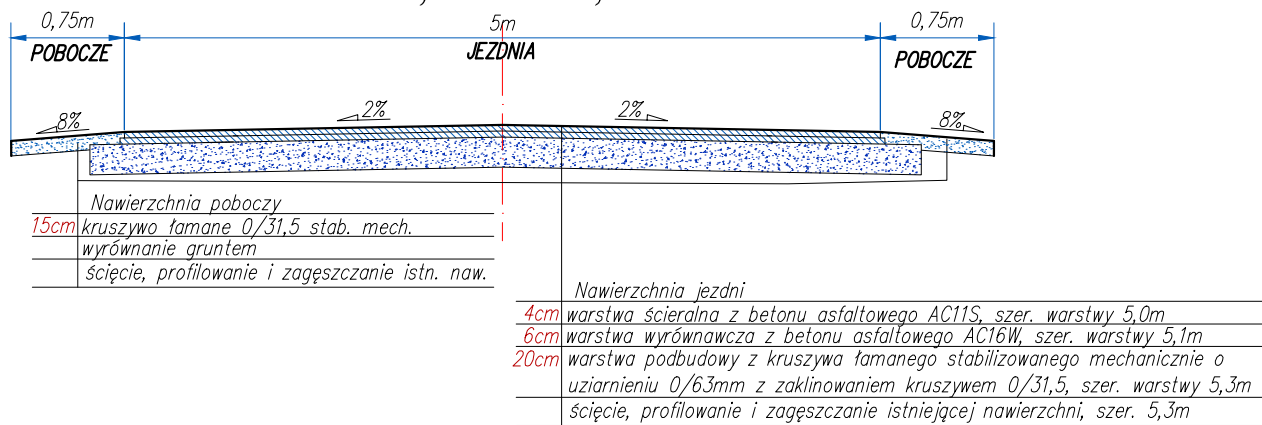

Uwaga  
Mijanki długości 25m o skosach 1:2

Zamawiający: Gmina Raków ul. Ogrodowa 1 26-035 Raków		Wykonawca: "Ajko" Artur Kręcisz 28-200 Staszów; ul. Sikorskiego 6 tel. 660 381 206; artur@ajko.com.pl		
Objekt: Przebudowa drogi w miejscowości Korzenno dz. nr ewid. 318 w km 0+000 do km 1+320.				
Nazwa rysunku Przekroje konstrukcyjne				Skala 1:50
Opracowanie	Imię i nazwisko	Nr. uprawnień	Data	Podpis
Projektant	Artur Kręcisz	SWK/0087/PWBD/15 w branży drogowej	05.2019	
Asystent	Wojciech Marciniak		05.2019	
Data opracowania Maj 2019		Branża Drogowa	Nr rysunku 3	Nr arkusza -