

Raków, dnia 16 luty 2018

GMINA RAKÓW  
UL. OGRODOWA 1  
26-035 RAKÓW  
TEL. 41/3535018

STAROSTWO POWIATOWE  
w Kielcach  
Złożono osobiście  
12. 03. 2018  
STAROSTA KIELECKI  
UL. WRZOSOWA 44, 25-211 KIELCE  
WYDZIAŁ BUDOWNICTWA

ZGŁOSZENIE ZAMIARU  
~~BUDOWY OBIEKTU BUDOWLANEGO\*~~ - WYKONANIA ROBÓT BUDOWLANÝCH\*  
NIEWYMAGAJĄCYCH POZWOLENIA NA BUDOWĘ

GMINA RAKÓW UL. OGRODOWA 1, 26-035 RAKÓW  
TEL. 41/3535018

na podstawie art. 30 ustawy z dnia 7 lipca 1994 r.- Prawo budowlane **zgłaszam zamiar przystąpienia do wykonania na nieruchomości, stanowiącej własność:**

**GMINA RAKÓW UL. OGRODOWA 1, 26-035 RAKÓW**  
(wymienić właściciela działki/ działek z podaniem siedziby lub adresu)

na działce/działkach nr ewid : **509**

położonej obrębie ewidencyjnym / miejscowości: **RAKÓWKA** gmina: **RAKÓW**

robót polegających na:

**WYKONANIE PLACU ZABAW DLA DZIECI POPRZEZ MONTAŻ ZABAWEK**

Termin rozpoczęcia robót (min. 21 dni od daty zgłoszenia): **03 KWIECIEŃ 2018**


WÓJT  
mgr Alina Szwed  
(podpis zgłaszającego)

# Mapa do celów pr

Łączy arkusz nr: 12

## LEGENDA

- 1 - HUSTAWKA PODWÓJNA
- 2 - ZJEZDZALNIA
- 3 - SPRĘŻYNOWIEC

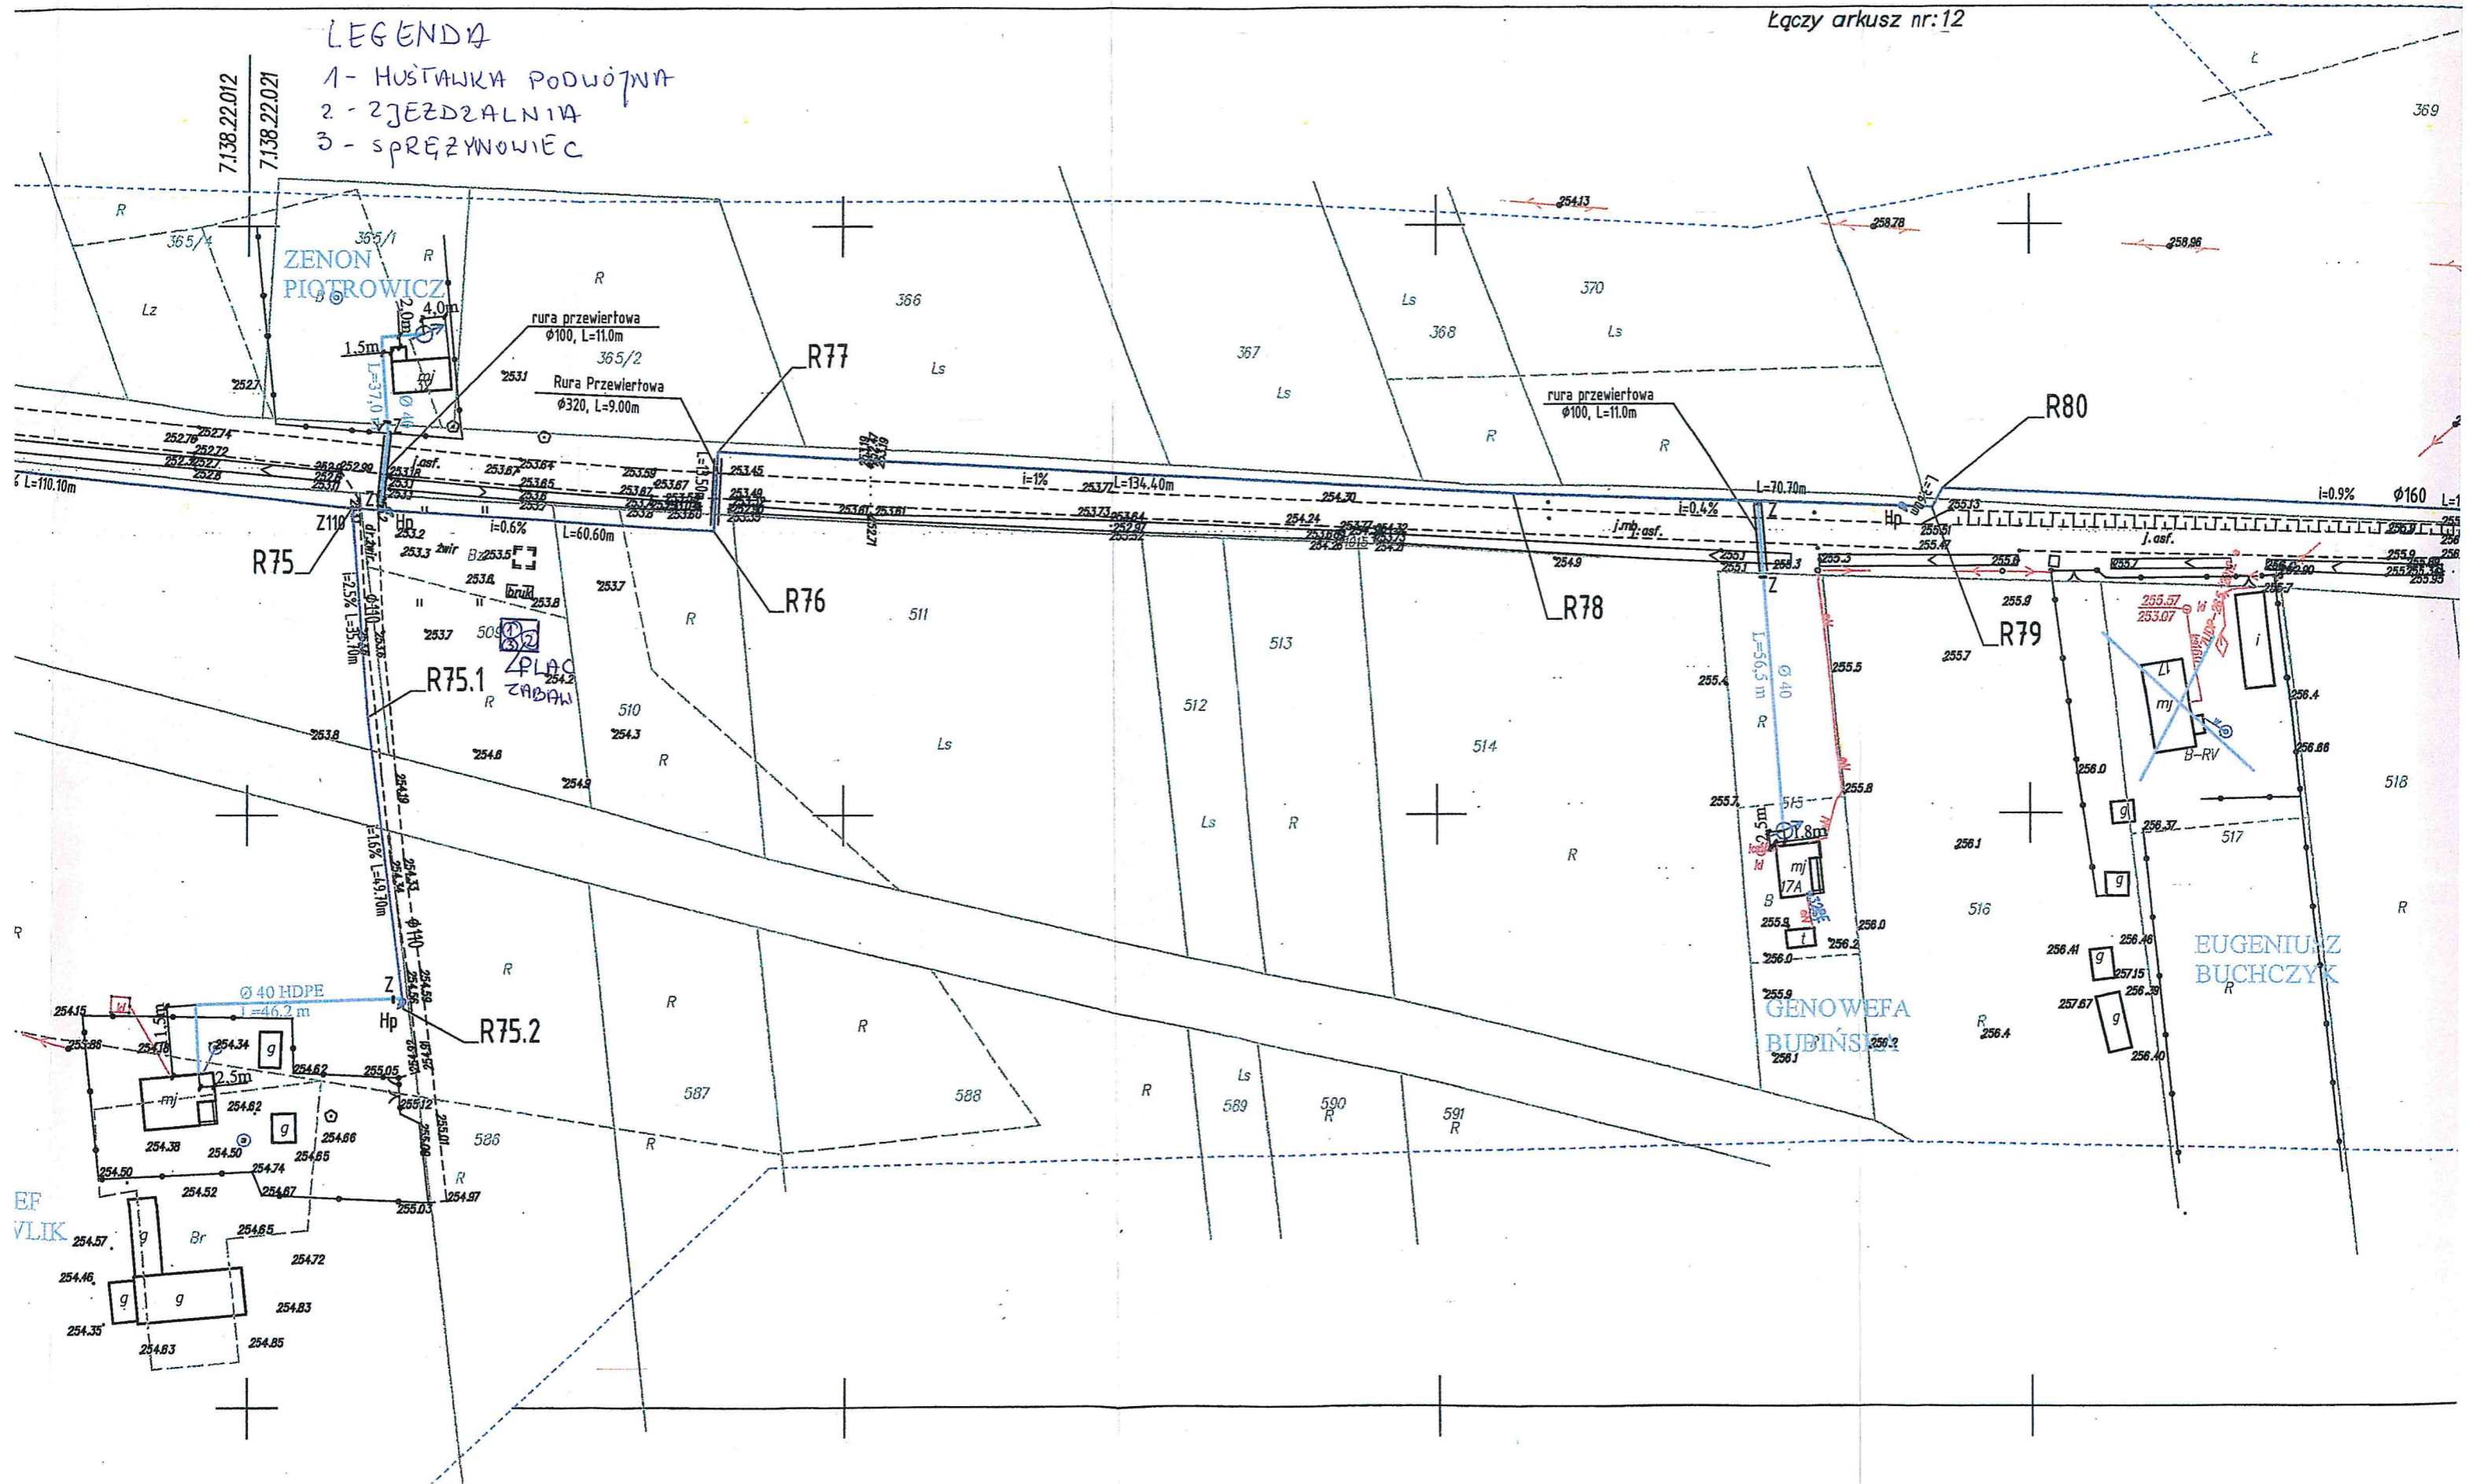

EF  
VLIK