



PROJEKT OZNAKOWANIA ROBÓT PRZY WYŁĄCZENIU CZĘŚCI POWIERZCHNI JEZDNI

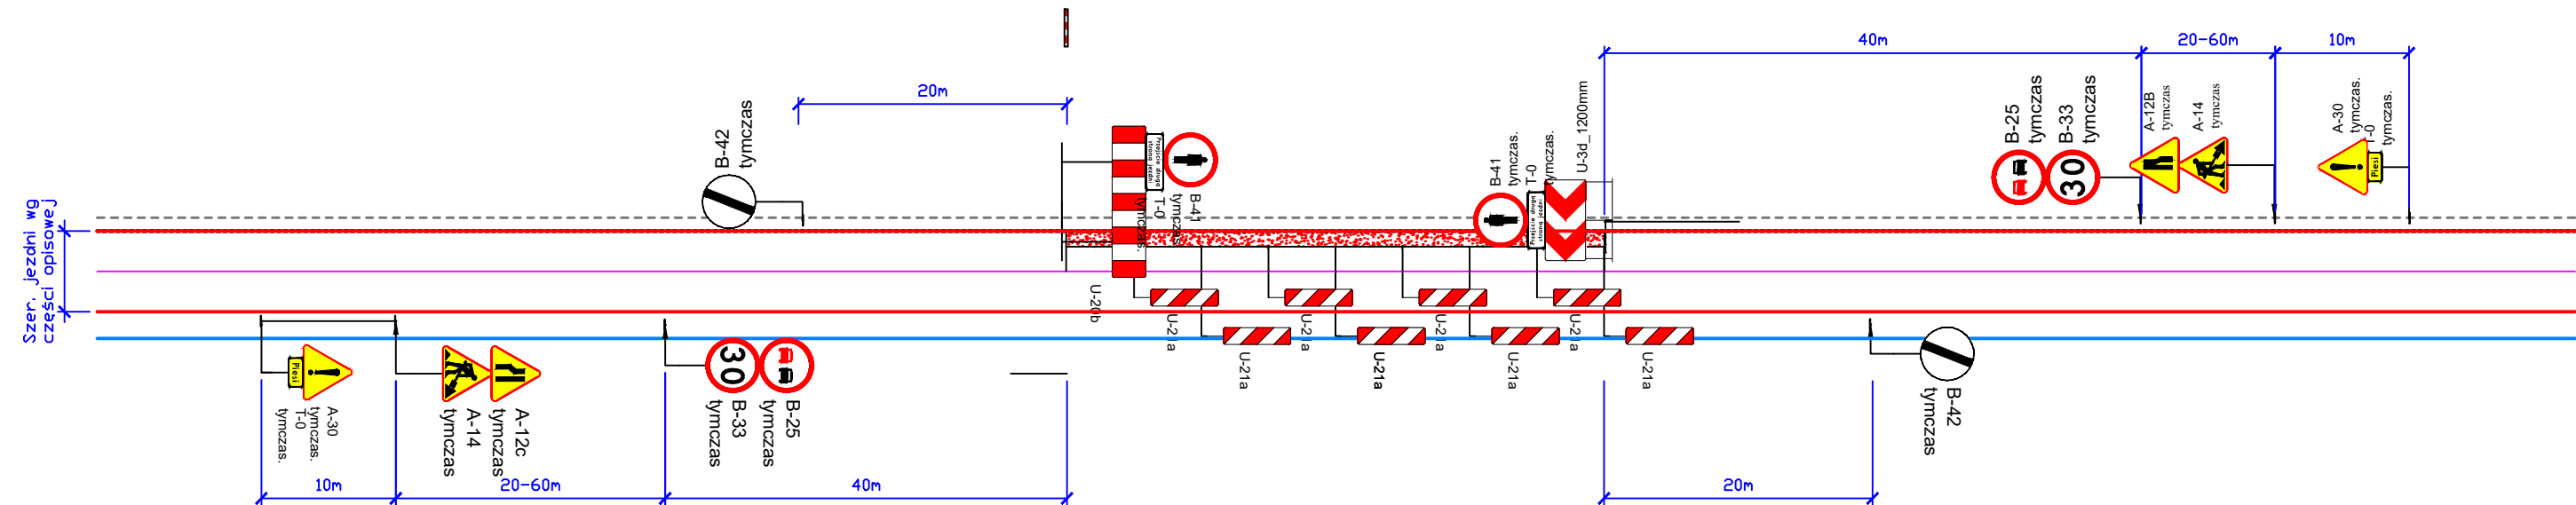

LEGENDA:

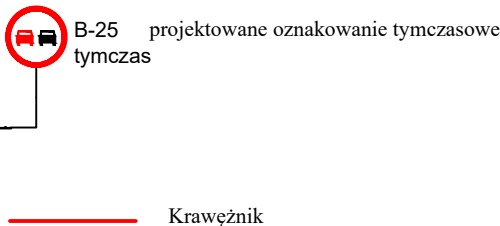

|                  |   |   |   |
|------------------|---|---|---|
| Inwestor         | Gmina Raków<br>ul. Ogrodowa 1<br>26-035 Raków   | Wykonawca   | Ajko Artur Kręcisz<br>28-200 Staszów; Gen. W. Sikorskiego 6 |
| Inwestycja       | Przebudowa ul. Klasztornej w Rakowie dz. nr ewid. 2765, 1803/1 w km 0+000 do km 0+466 |   |   |
| Nazwa rysunku    | Projekt tymczasowej organizacji ruchu   |   | Skala<br>1:500  |
| Opracowanie      | Imię i nazwisko   | Nr. uprawnień   | Podpis  |
| Projektant       | Artur Kręcisz   | SWK/0087/PWBD/15<br><small>Uprawnienia do projektowania bez ograniczeń w specjalności inżynierii drogowej</small> |   |
| Data opracowania | Luty 2019   | Branża<br>Drogowa   | Nr rysunku<br>2.1   |