



PROJEKT OZNAKOWANIA ROBÓT PRZY CAŁKOWITYM ZAJĘCIU JEZDNI
PRZY GŁĘBOKOŚCI WYKOPU WIĘKSZEJ NIŻ 0,5m

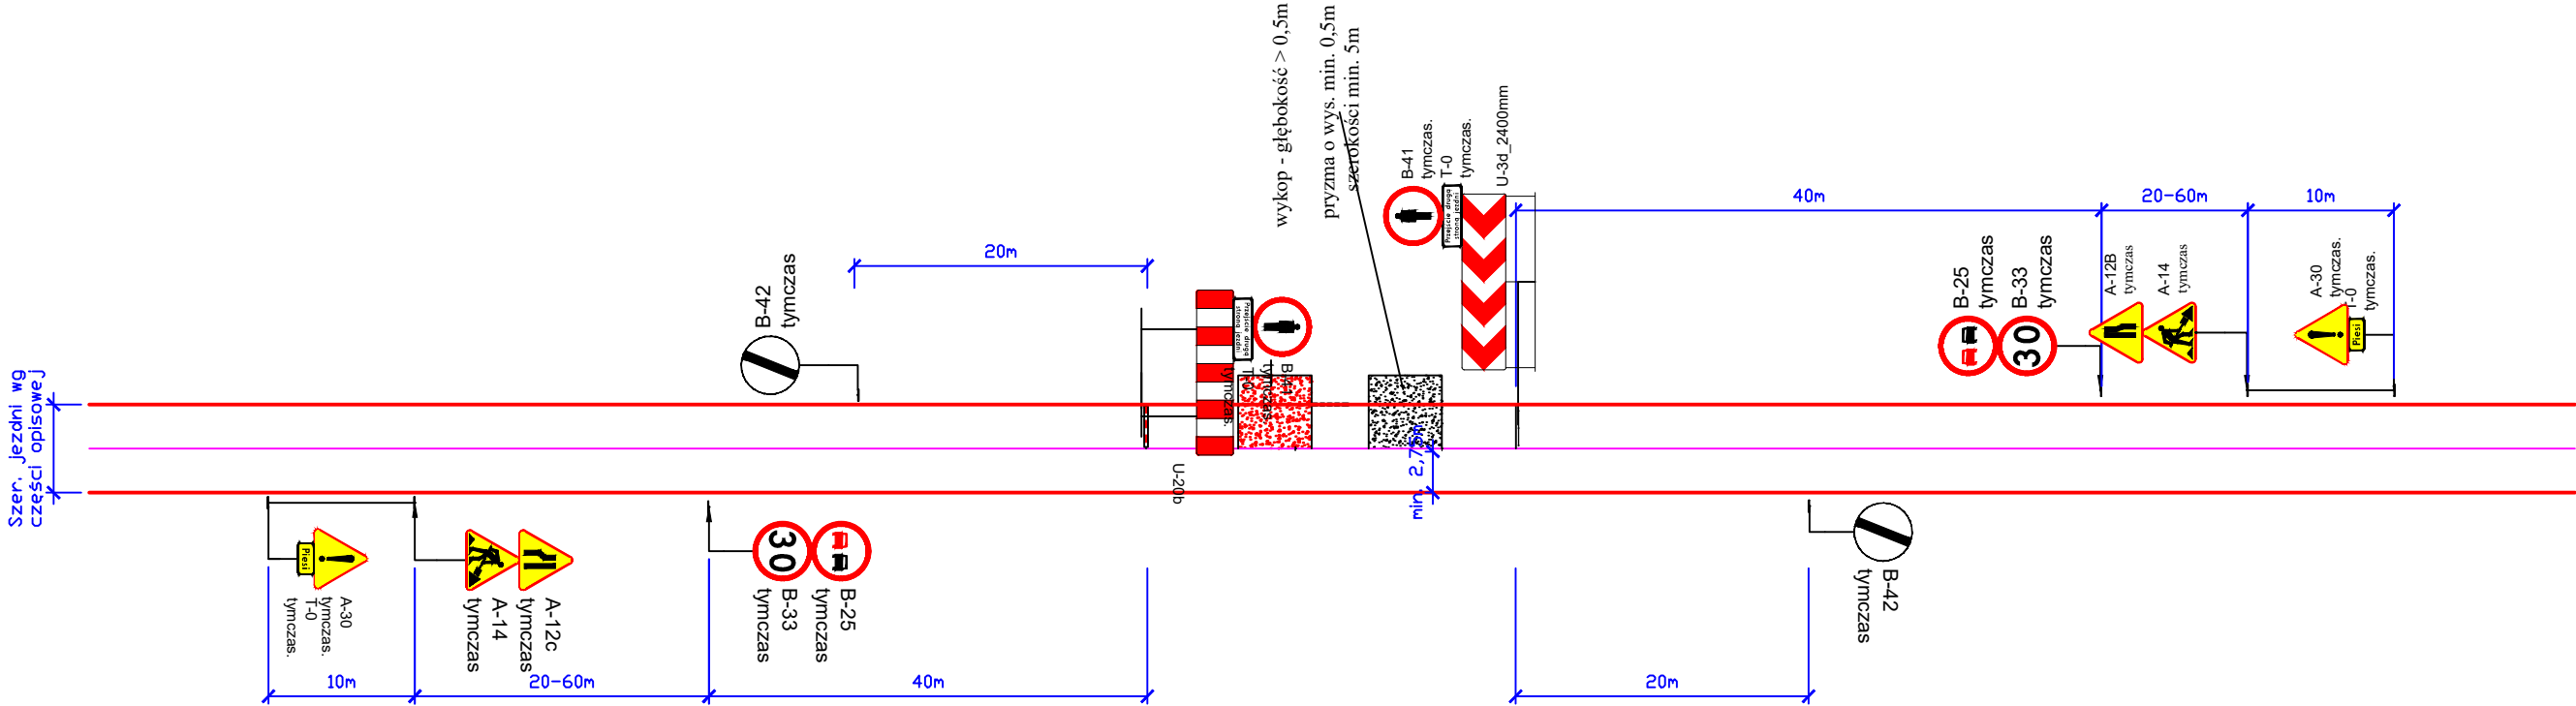

LEGENDA:

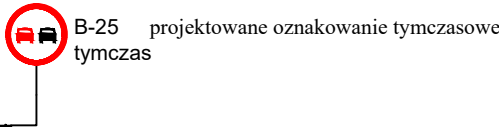

Krawężnik

Inwestor		Wykonawca	
Gmina Raków ul. Ogrodowa 1 26-035 Raków		Ajko Artur Kręcisz 28-200 Staszów; Gen. W. Sikorskiego 6	
Inwestycja			
Przebudowa ul. Klasztornej w Rakowie dz. nr ewid. 2765, 1803/1 w km 0+000 do km 0+466			
Nazwa rysunku		Skala	
Projekt tymczasowej organizacji ruchu		1:500	
Opracowanie	Imię i nazwisko	Nr. uprawnień	Podpis
Projektant	Artur Kręcisz	SWK/0087/PWBD/15 <i>Uprawnienia do projektowania bez ograniczeń w specjalności inżynierii drogowej</i>	
Data opracowania		Branża	Nr rysunku
Luty 2019		Drogowa	2.2