



PROJEKT OZNAKOWANIA ROBÓT PRZY JEDNOSTRONNYM ZAJĘCIU JEZDNI

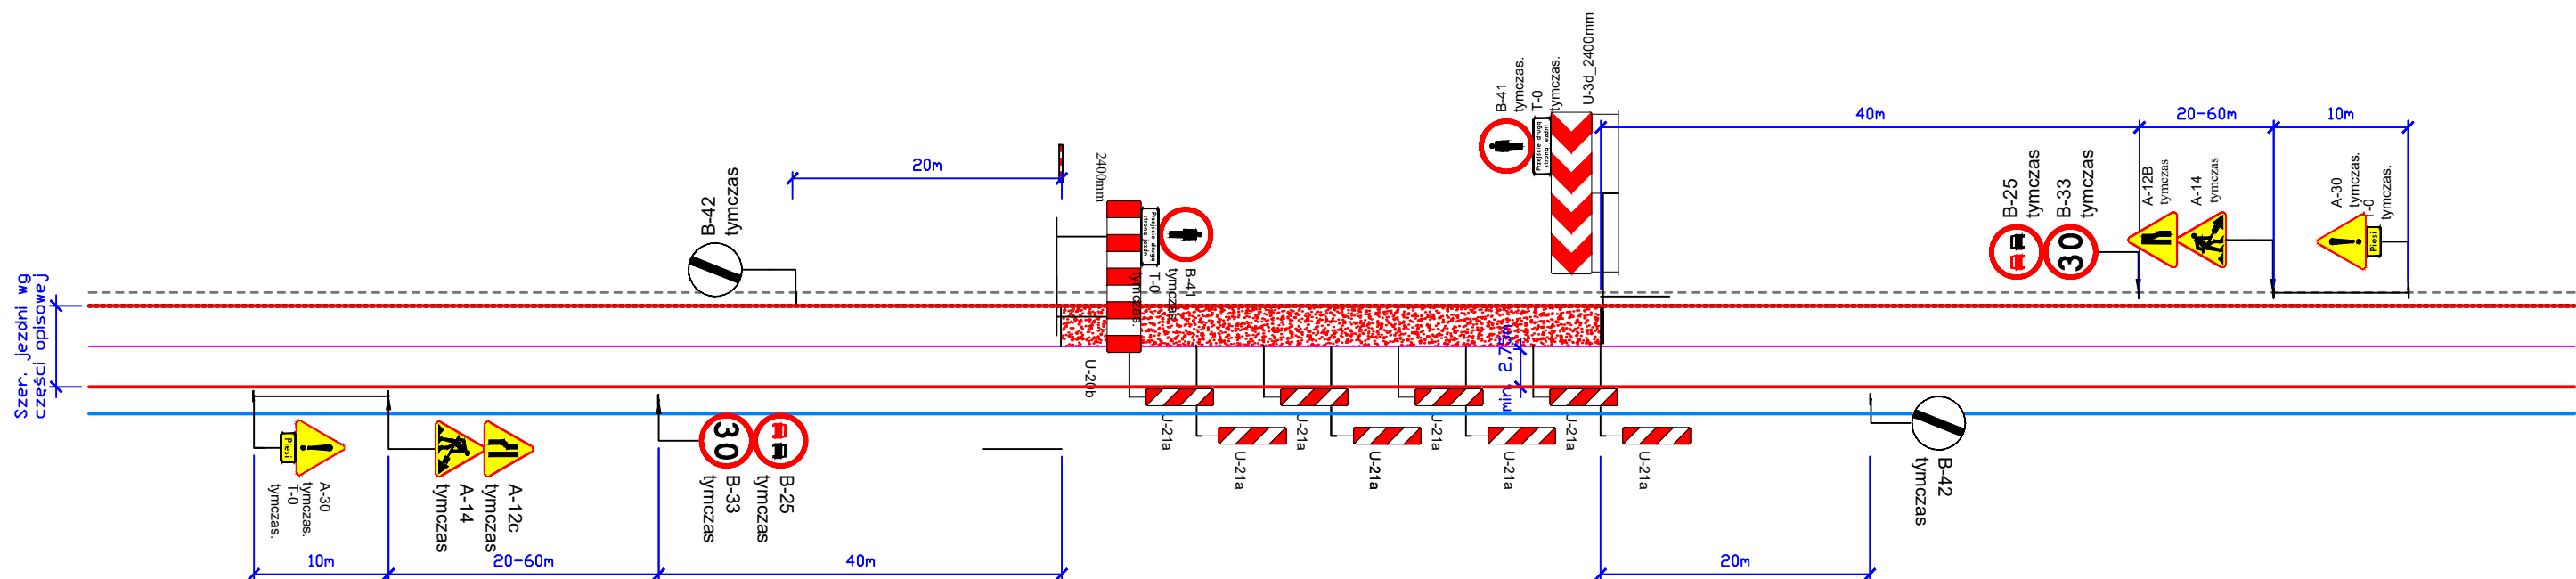

LEGENDA:

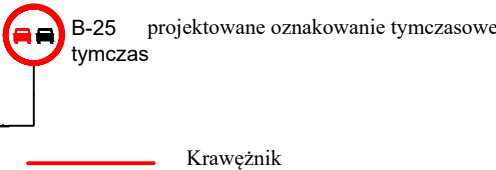

Inwestor	Gmina Raków ul. Ogrodowa 1 26-035 Raków	Wykonawca	Ajko Artur Kręcisz 28-200 Staszów; Gen. W. Sikorskiego 6
Inwestycja	Przebudowa ul. Klasztornej w Rakowie dz. nr ewid. 2765, 1803/1 w km 0+000 do km 0+466		
Nazwa rysunku	Projekt tymczasowej organizacji ruchu		Skala 1:500
Opracowanie	Imię i nazwisko	Nr. uprawnień	Podpis
Projektant	Artur Kręcisz	SWK/0087/PWBD/15 <small>Uprawnienia do projektowania bez ograniczeń w specjalności inżynierii drogowej</small>	
Data opracowania	Luty 2019	Branża Drogowa	Nr rysunku 2.4