


PROJEKT OZNAKOWANIA ROBÓT PROWADZONYCH W POBOCZU

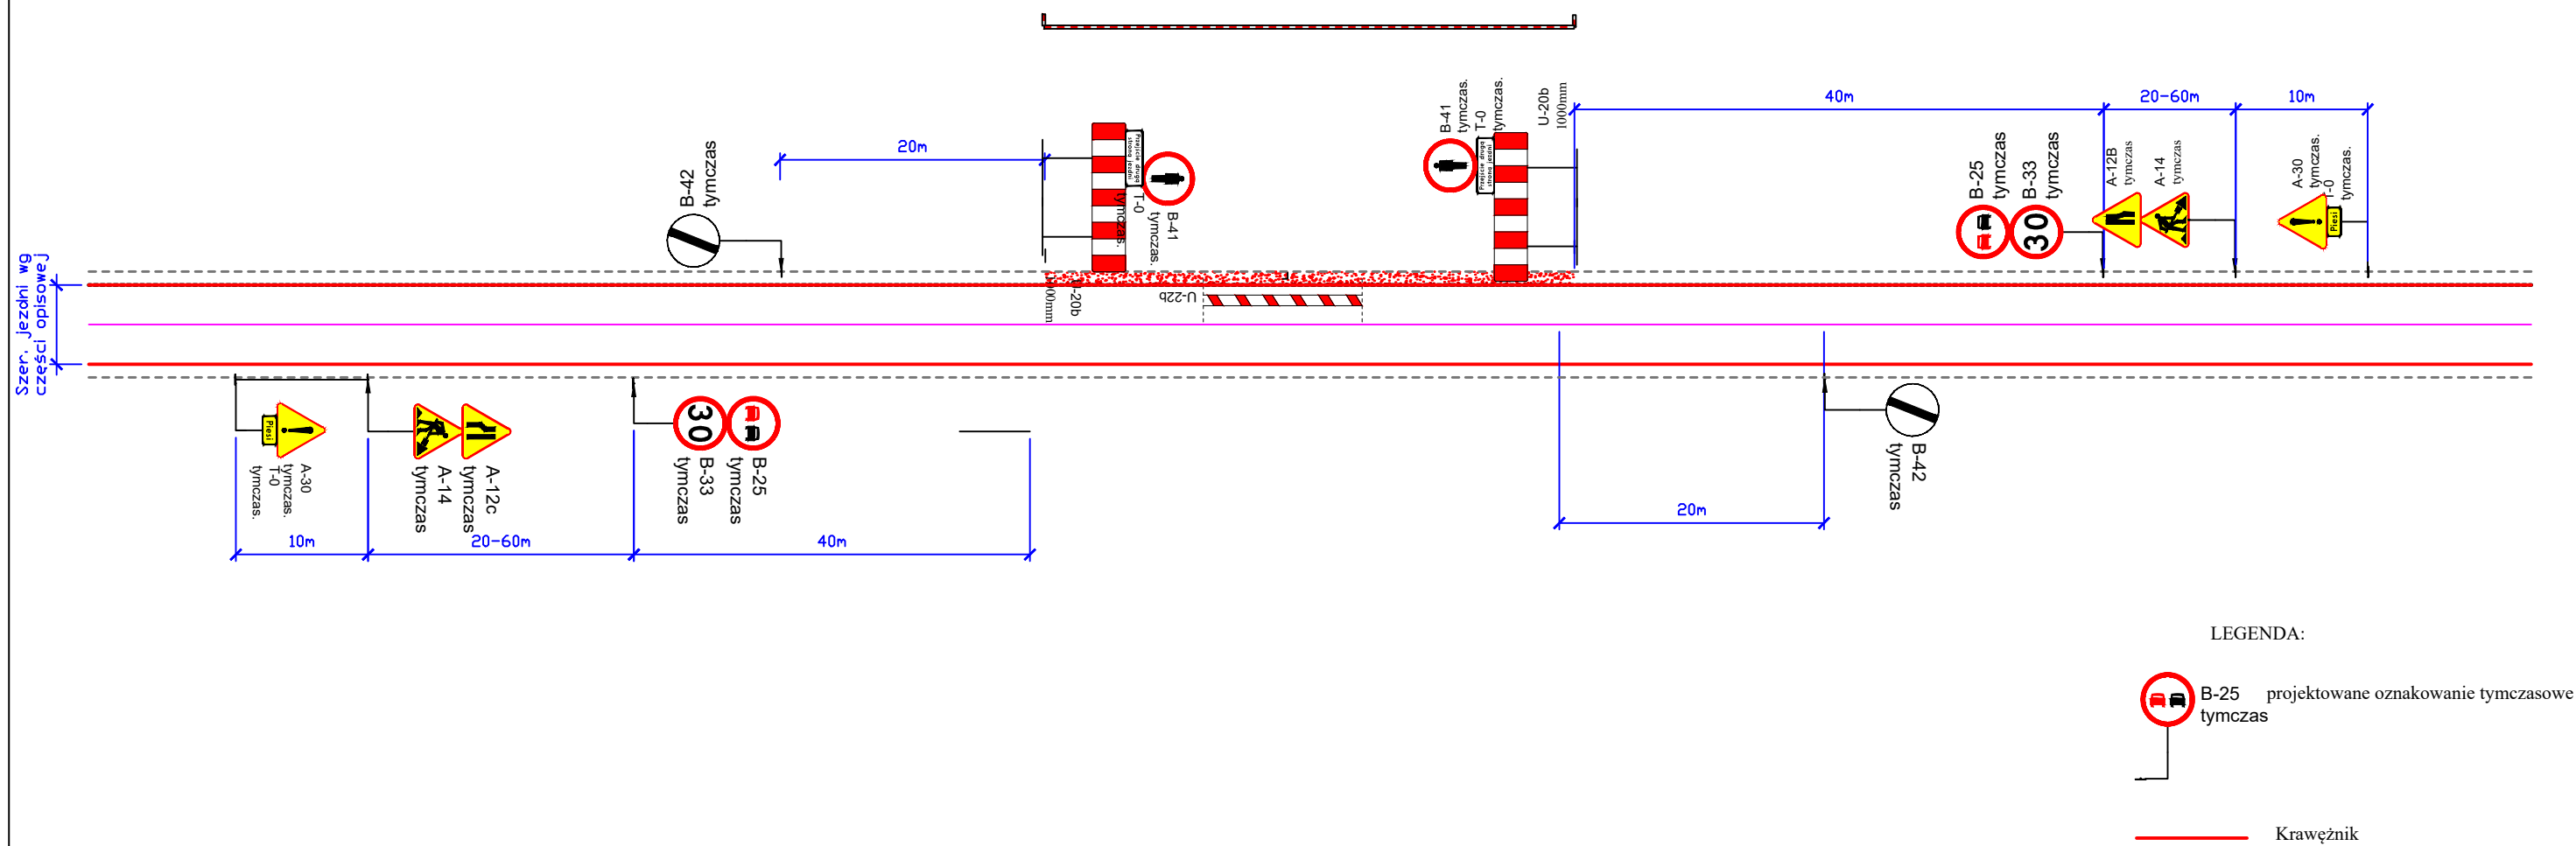

| | | | |
|--|-----------------|---|------------|
| Inwestor | | Wykonawca | |
| Gmina Raków ul. Ogrodowa 1 26-035 Raków | | Ajko Artur Kręcisz 28-200 Staszów; Gen. W. Sikorskiego 6 | |
| Inwestycja | | | |
| Przebudowa ul. Klasztornej w Rakowie dz. nr ewid. 2765, 1803/1 w km 0+000 do km 0+466 | | | |
| Nazwa rysunku | | Skala | |
| Projekt tymczasowej organizacji ruchu | | 1:500 | |
| Opracowanie | Imię i nazwisko | Nr. uprawnień | Podpis |
| Projektant | Artur Kręcisz | SWK/0087/PWBD/15 <i>Uprawnienie do projektowania bez ograniczeń w specjalności inżynierii drogowej</i> | |
| | | | |
| Data opracowania | | Branża | Nr rysunku |
| Luty 2019 | | Drogowa | 2.3 |