


RZUT I PIĘTRA  
SKALA 1:100

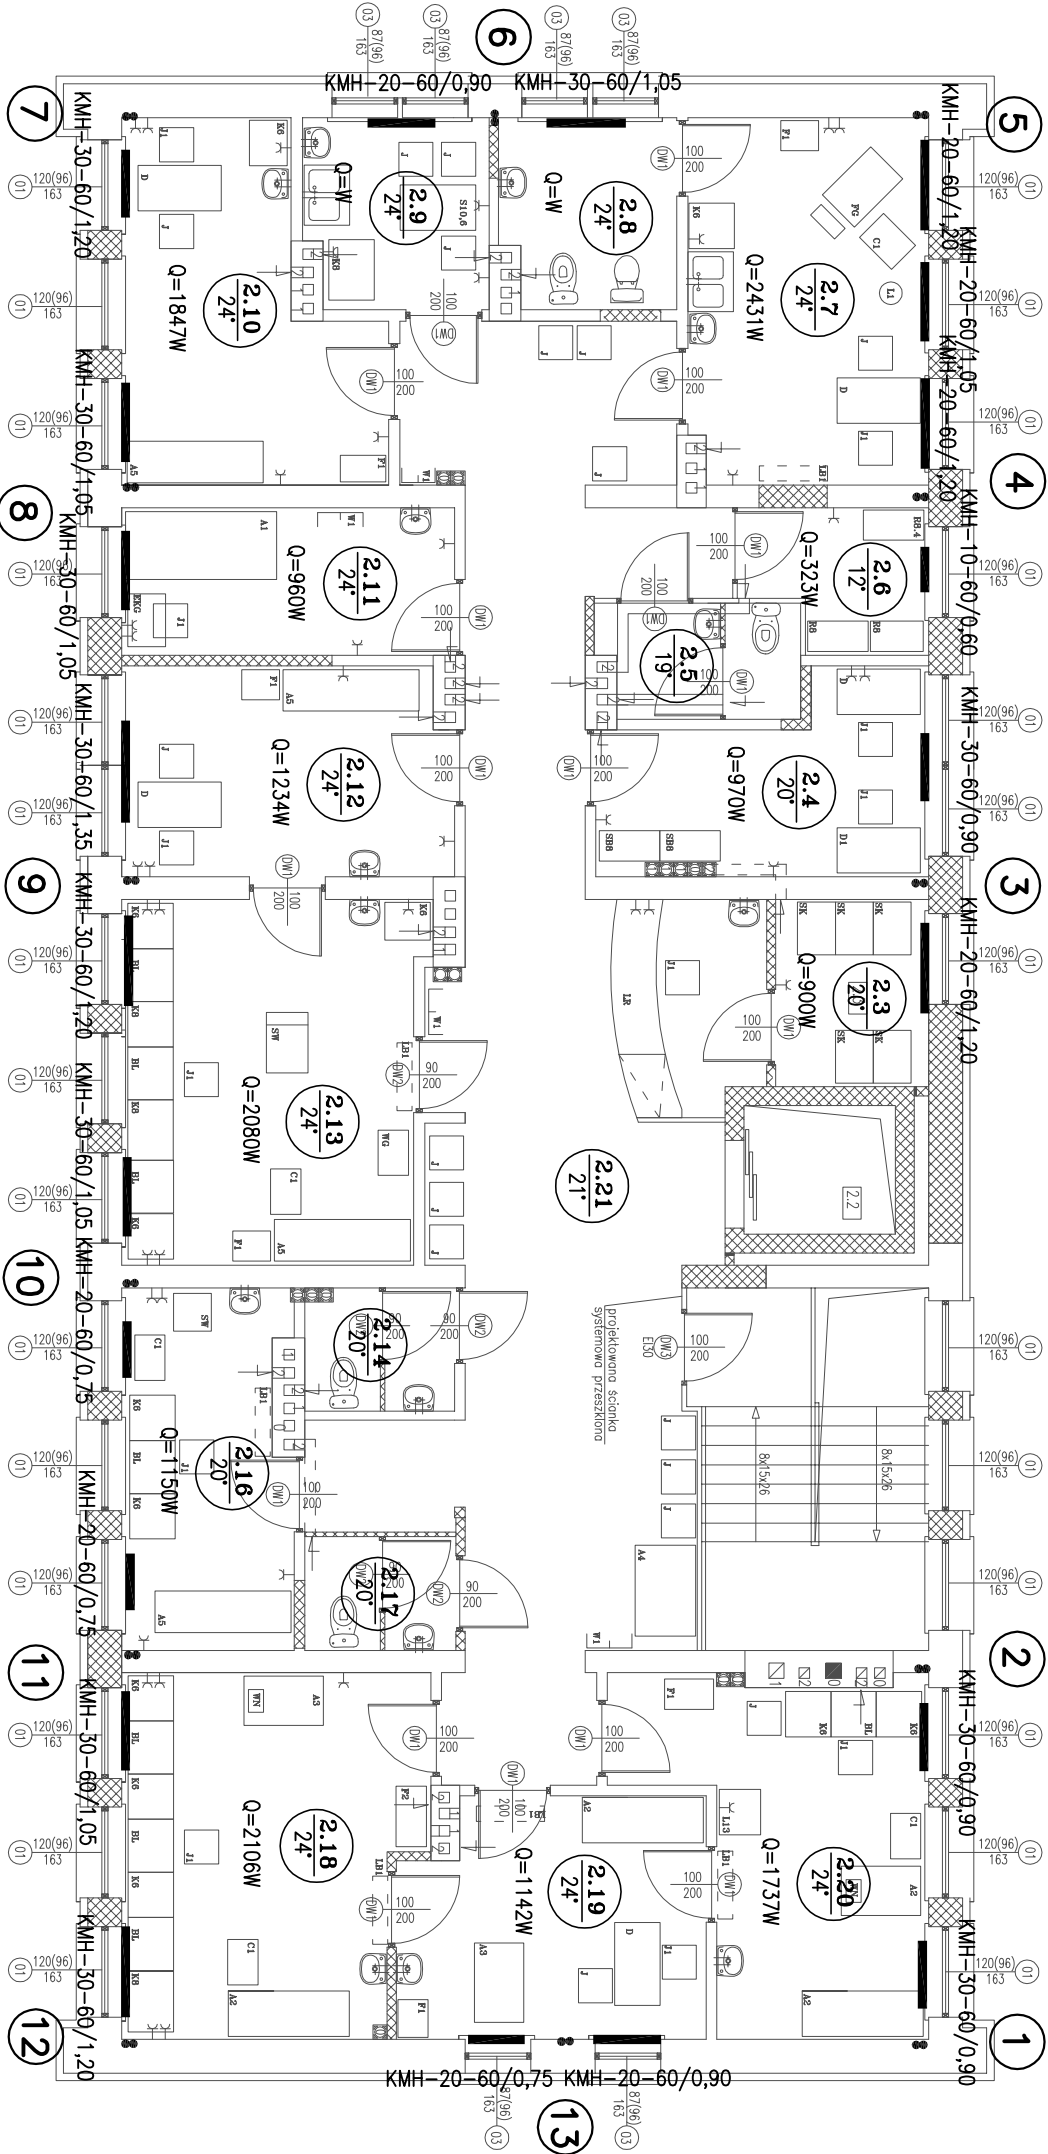

NR	NAMNA POMIESZCZENIA	POW.[m]2	RODZAJ POSADZKI	WYS.POM.
2.1	Klatka schodowa	12.04	Terakota	—
2.2	Winda	3.40	Terakota	3,00
2.3	Recepcja	9.28	Terakota	3,00
2.4	Pom. administracyjne	9.85	Terakota	3,00
2.5	WC dla personelu	3.94	Terakota	3,00
2.6	Magazyn medyczny	4.25	Terakota	3,00
2.7	Gabinet ginekologa	15.29	Terakota	3,00
2.8	Kabina higieniczna	5.73	Terakota	3,00
2.9	Pom. socjalne	6.02	Terakota	3,00
2.10	Gabinet lekarski	13.68	Terakota	3,00
2.11	EKG	8.58	Terakota	3,00
2.12	Gabinet internisty	12.02	Terakota	3,00
2.13	Gabinet zabiegowy dorosłych	18.88	Terakota	3,00
2.14	W-C ogólny	3.22	Terakota	3,00
2.15	Hall	2.93	Terakota	3,00
2.16	Pobielania pobierania prób	10.48	Terakota	3,00
2.17	WC dla dzieci	3.01	Terakota	3,00
2.18	Gabinet zabiegowy dzieci	18.38	Terakota	3,00
2.19	Gabinet lekarski dziecięcy	12.29	Terakota	3,00
2.20	Gabinet szczepień	15.34	Terakota	3,00
2.21	Hall	56.72	Terakota	3,00
Powierzchnia całkowita		245.33		

- OZNACZENIA
- $\varnothing 20$  Proj. instalacja co z rur stalowych, czarnych, średnich – zasilanie 80°C
  - $\varnothing 20$  Proj. instalacja co z rur stalowych, czarnych, średnich – powrót 60°C
  - $dn16 \times 2$  Proj. instalacja co z rur wielowarstwowych PE-RT/AL/PE-RT – zasilanie 80°C
  - $dn16 \times 2$  Proj. instalacja co z rur wielowarstwowych PE-RT/AL/PE-RT – powrót 60°C

UWAGI:

Przewody miejscowo obudować  
Grzejniki montować 10cm nad posadzką i 10 cm od ściany  
Grzejniki typu higienicznego firmy RADSON

Dom z klasą

projekty budowlane

25-008 Kielce

ul.Staszica1/P.108

Obiekt:	OŚRODEK ZDROWIA				
Adres:	RAKÓW dz. nr ewid. 2976/3 i 2980/5				
Tytuł rysunku:	RZUT I PIĘTRA – INSTALACJA C.O.				
Stadium:	Projekt wykonawczy			Podpis	
Projektował:	mgr inż. K. Chodacko			sanitarna KL-54/02	
Sprawdził:	mgr inż. D. Warda			sanitarna 70/82	
Opracował:	mgr inż. W. Tomaszewska			sanitarna	
Data:		01-2008		Specjalność	
Nr uprawnień		Nr rysunku: 12		Strona:	

1:100

UWAGA: Niniejsza dokumentacja ani żadna jej część, nie może być powielana ani rozpowszechniana za pomocą urządzeń elektronicznych, mechanicznych, kopiujących, nagrywających i innych bez pisemnej zgody posiadacza praw autorskich: "Dom z klasą"