


Orientacja w skali 1:10000

PUŁACZÓW

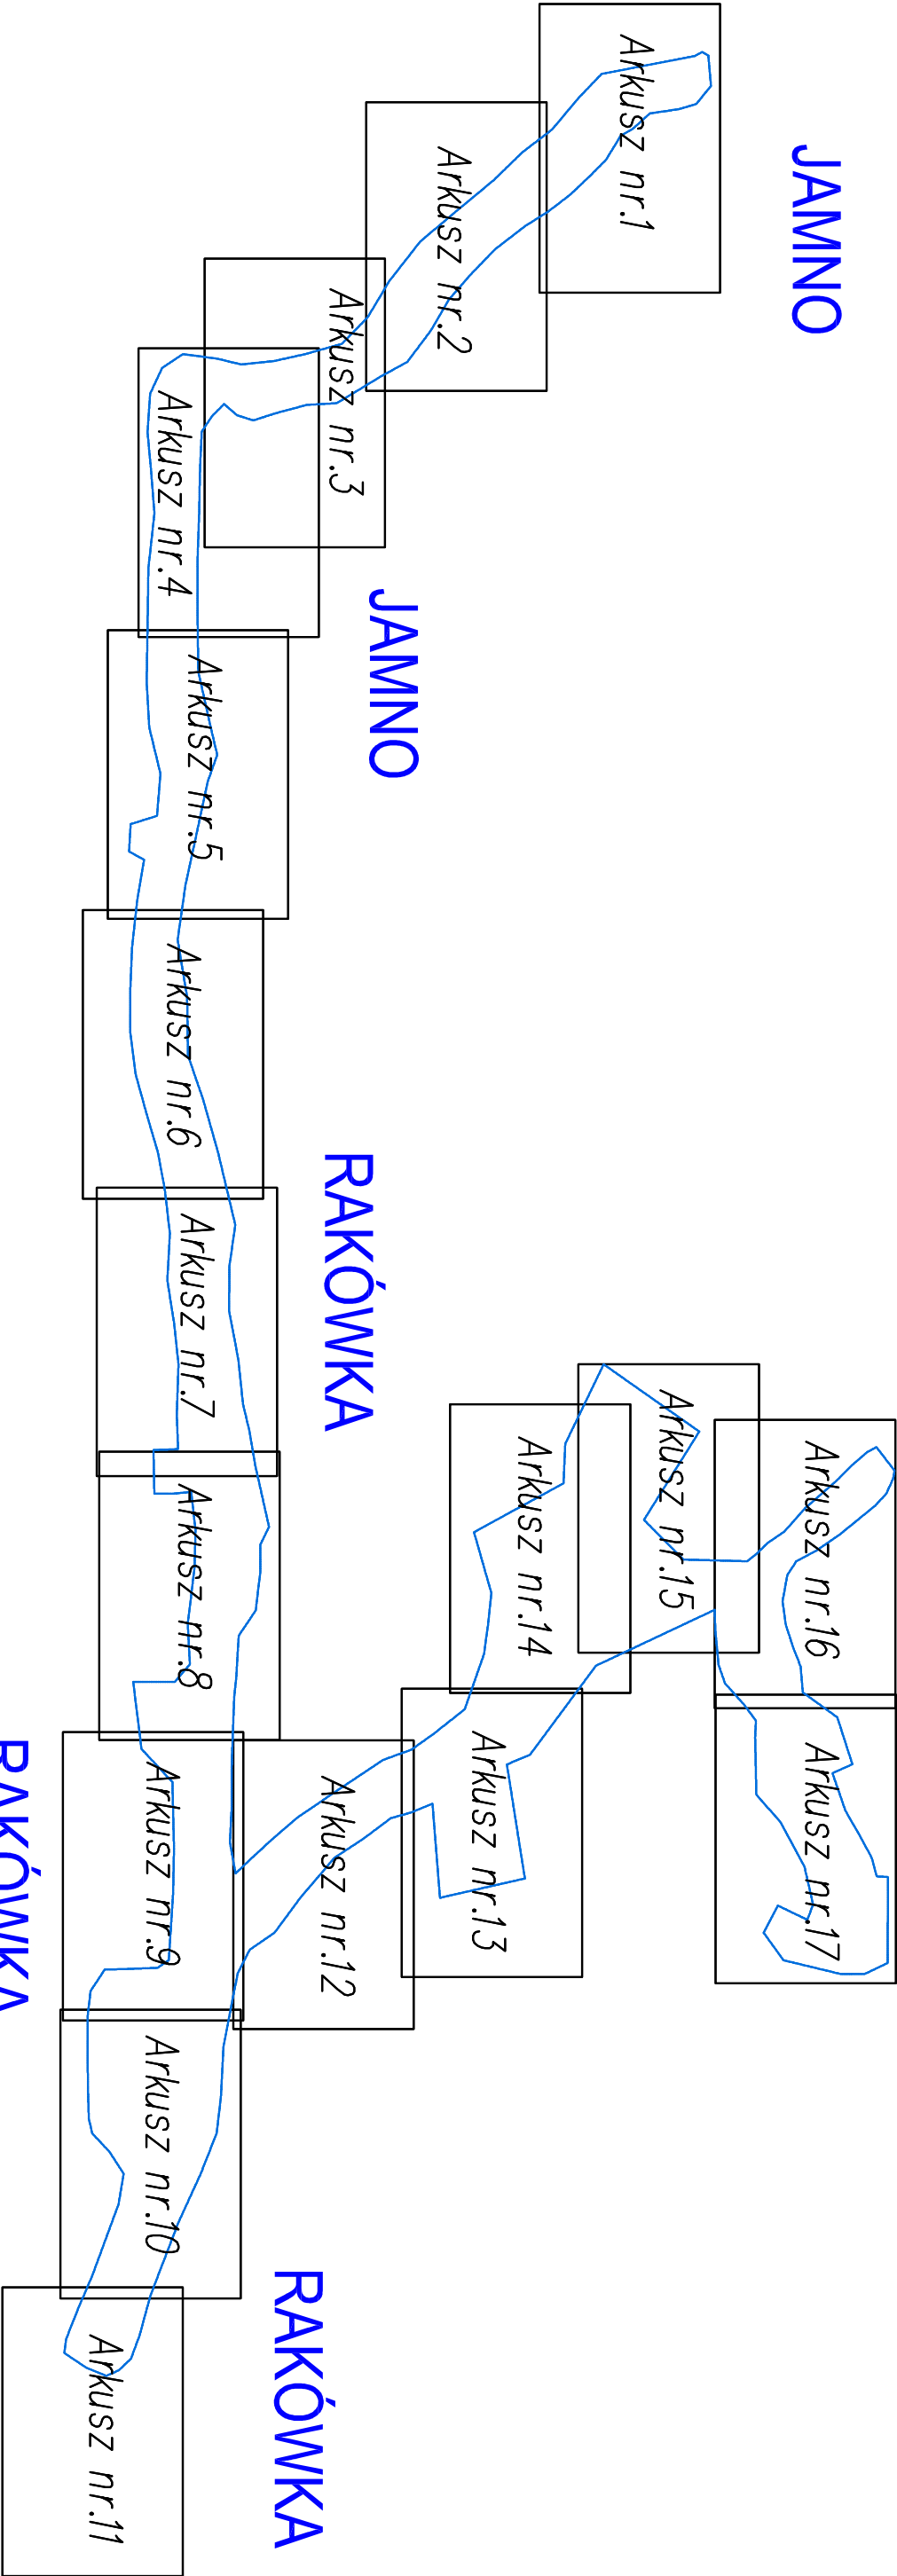

Nazwa obiektu budowlanego	BUDOWA SIECI WODOCIĄGOWEJ Z PRZYLĄCZAMI				
Adres obiektu budowlanego	Jamno, Rakówka, Pułaczów gmina Raków				
	Imię i nazwisko	Specjalność	Numer upr. budowlanych	Data	Podpis
Projektant:	mgr inż. Joanna Piuta	instalacyjna	GP.IV.7342/3/92	październik 2016	
Sprawdzający:	mgr inż. Dariusz Janosik	instalacyjna	LOD/0260/POOS/05	październik 2016	
Tytuł (nazwa) rysunku	ORIENTACJA - ZESTAWIENIE ARKUSZY			Skala 1:10 000	Nr rys. 0
					Nr strony