



A - A

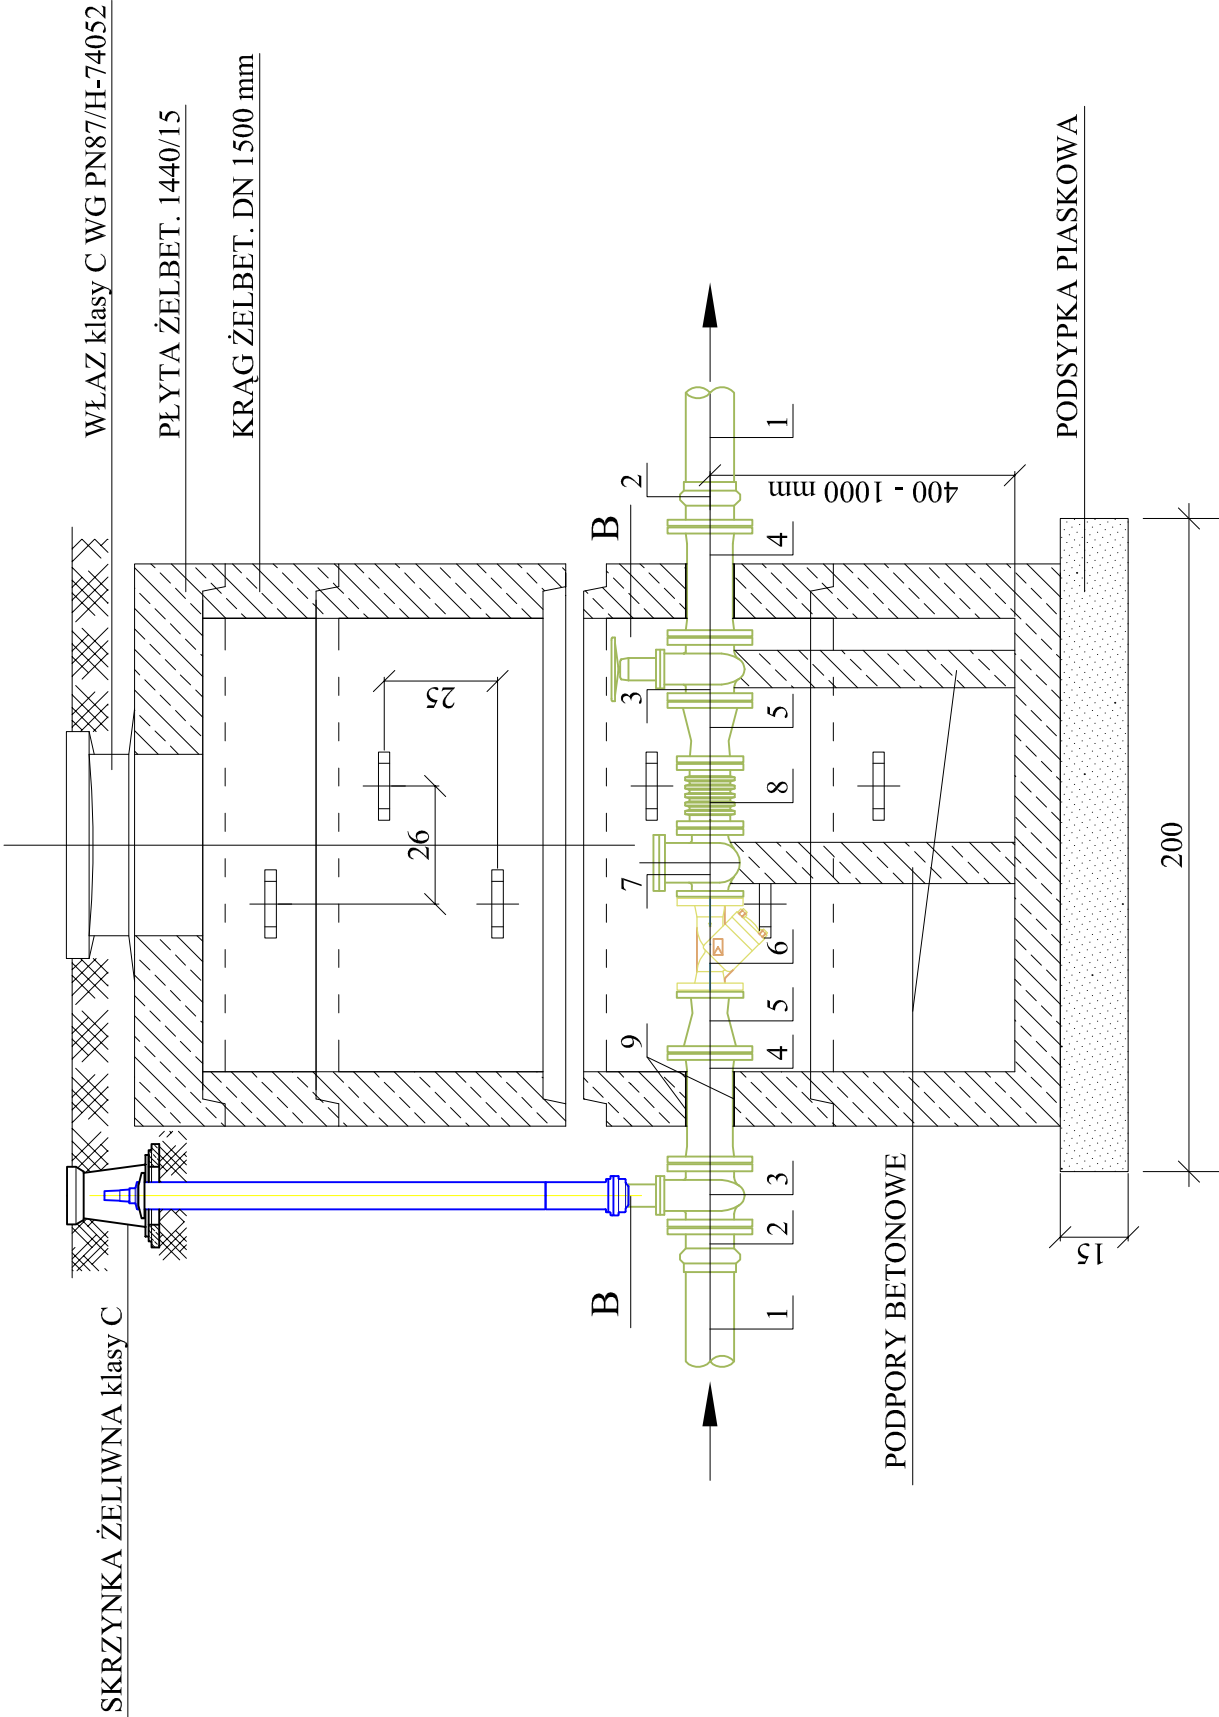

OZNACZENIA:

- 1 - rura przewodowa PE Ø125/Ø160
- 2 - złączka przejściowa PE/stal
- 3 - zasuwa kołnierzowa DN 100/DN 150
- 4 - króciec kołnierzowy l=35 cm DN 100/DN 150
- 5 - zwężka kołnierzowa DN 100/80 / DN 150/80
- 6 - filtr siatkowy DN 80
- 7 - wodomierz sprężony DN 80
- 8 - złączka kompensacyjna DN 80
- 9 - przejście szczelne przez ścianę studni

B - B

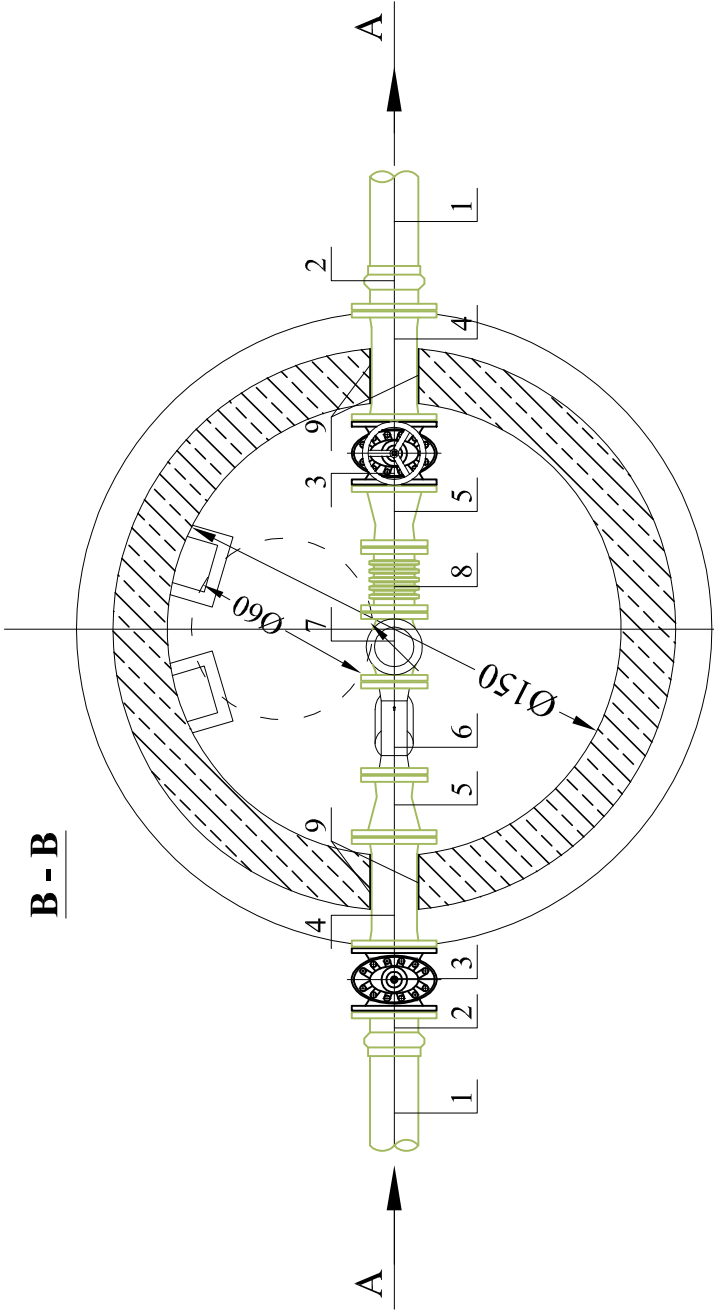

INWESTOR	GMINA RAKÓW, 26-035 RAKÓW, UL. OGRODOWA 1				
TYTUŁ PROJEKTU	BUDOWA SIECI WODOCIĄGOWEJ Z PRZYŁĄCZAMI W M. JAMNO, RAKÓWKA, PUŁACZÓW GMINA RAKÓW				
TYTUŁ RYSUNKU	SIECIOWA STUDNIA WODOMIERZOWA				
PROJEKTANT	IMIĘ I NAZWISKO mgr inż. Joanna Bus - - Pluta	NR UPRAWN. GP.V.7342392	PODPIS	38	DATA październik 2016 r.
SPRAWDZAJĄCY	mgr inż. Dariusz Janosił	LOD/0200/POOS/05			