


# ZASUWA W JEZDNI

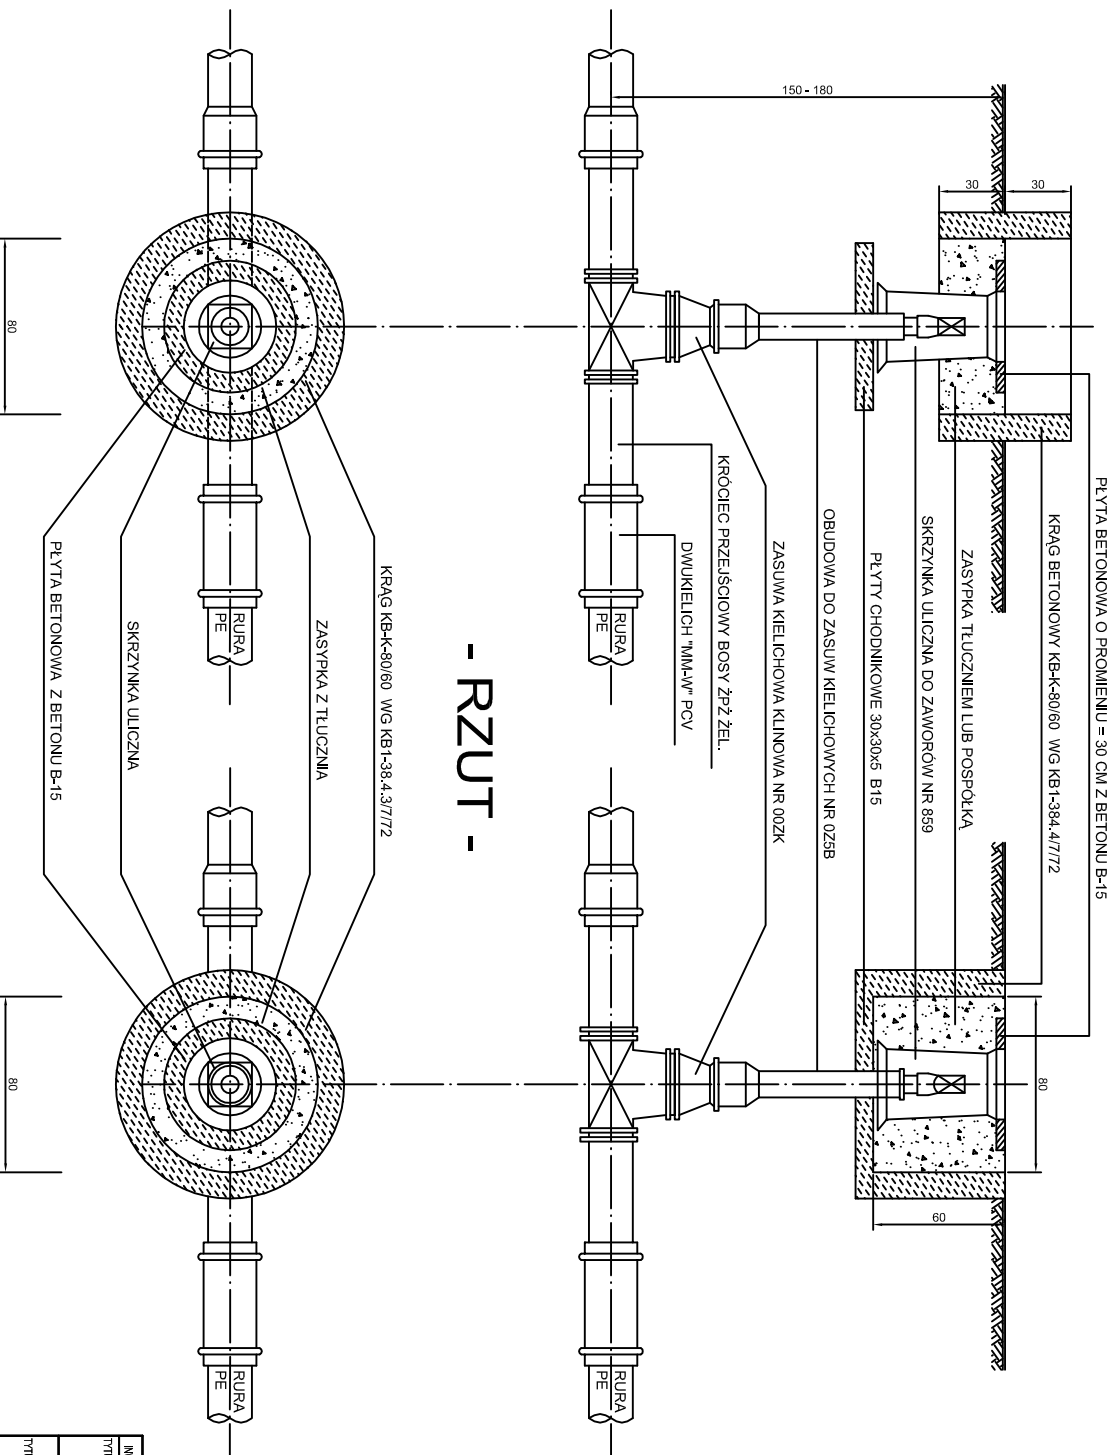

INWESTOR	GMINA RAKÓW, 26-035 RAKÓW, UL. OGRÓDOWA 1				
TYTUŁ PROJEKTU	BUDOWA SIECI WODOCIECIAGOWEJ Z PRZETŁĄCZAMI W M. JAMINO, RAKÓWKA, PUŁACZÓW GMINA RAKÓW				
TYTUŁ RYSUNKU	OBUDOWA ZASUW				
	IMIĘ I NAZWISKO	NN UPRAWN.	PODPIS	NR RYS.	SKALA
PROJEKTANT	mgr inż. Joanna Bus - Pula	GP-IV/26-0362			
SPRAWDZAJĄCY	mgr inż. Danusz Janosik	LC012307/000515		43	
					partycypanik 2016.