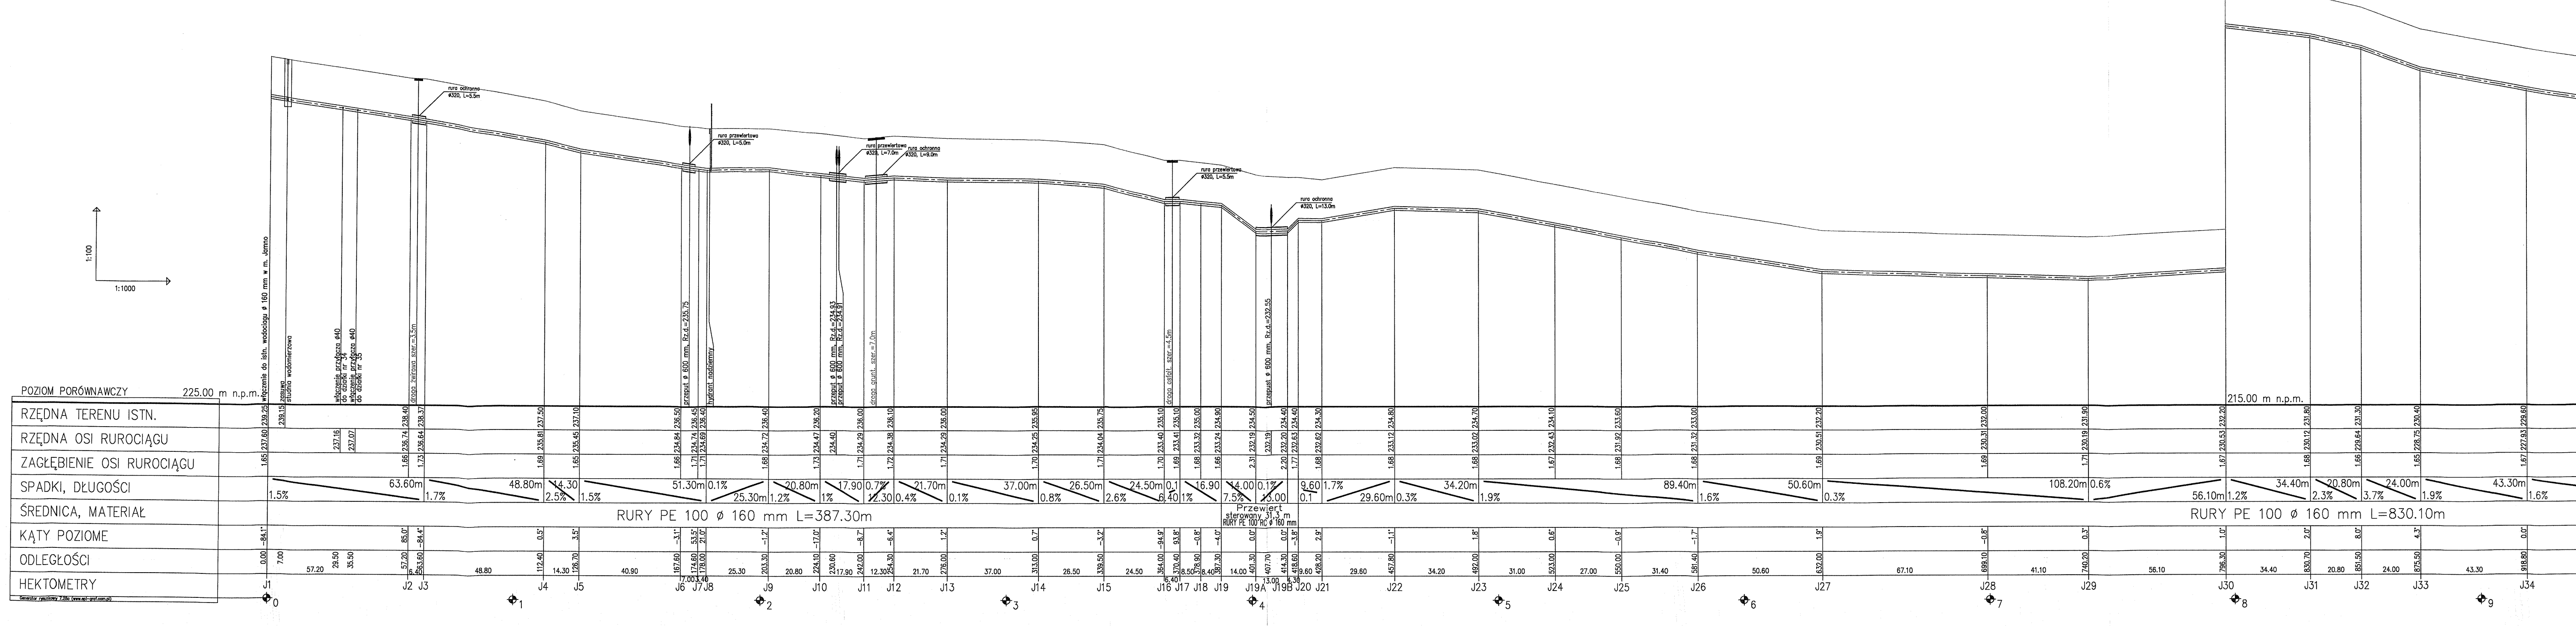
1:100
1:1000
POZIOM PORÓWNAWCZY 225.00 m n.p.m.
215.00 m n.p.m.
RZĘDNA TERENU ISTN.
RZĘDNA OSI RUROCIĄGU
ZAGŁĘBIENIE OSI RUROCIĄGU
SPADKI, DŁUGOŚCI
ŚREDNICA, MATERIAŁ
KĄTY POZIOME
ODLEGŁOŚCI
HEKTOMETRY
włączenie do istn. wodociągu ø 160 mm w m. Jamno
zasuwa
studnia wodomierzowa
włączenie przyłącza ø40 do działki nr 34
włączenie przyłącza ø40 do działki nr 35
droga żwirowa szer.=3.5m
rura ochronna ø320, L=5.5m
przepust ø 600 mm, Rz.d.=235.75
hydrant nadziemny
rura przewiertowa ø320, L=5.0m
przepust ø 600 mm, Rz.d.=234.93
przepust ø 600 mm, Rz.d.=234.91
droga grunt. szer.=7.0m
rura przewiertowa ø320, L=7.0m
rura ochronna ø320, L=9.0m
droga asfalt. szer.=4.5m
rura przewiertowa ø320, L=5.5m
przepust ø 600 mm, Rz.d.=232.55
rura ochronna ø320, L=13.0m
RURY PE 100 ø 160 mm L=387.30m
Przewiert sterowany 31.3 m RURY PE 100 SDR17 ø 160 mm
RURY PE 100 ø 160 mm L=830.10m
J1 J2 J3 J4 J5 J6 J7 J8 J9 J10 J11 J12 J13 J14 J15 J16 J17 J18 J19 J19A J19B J20 J21 J22 J23 J24 J25 J26 J27 J28 J29 J30 J31 J32 J33 J34
0 1 2 3 4 5 6 7 8 9

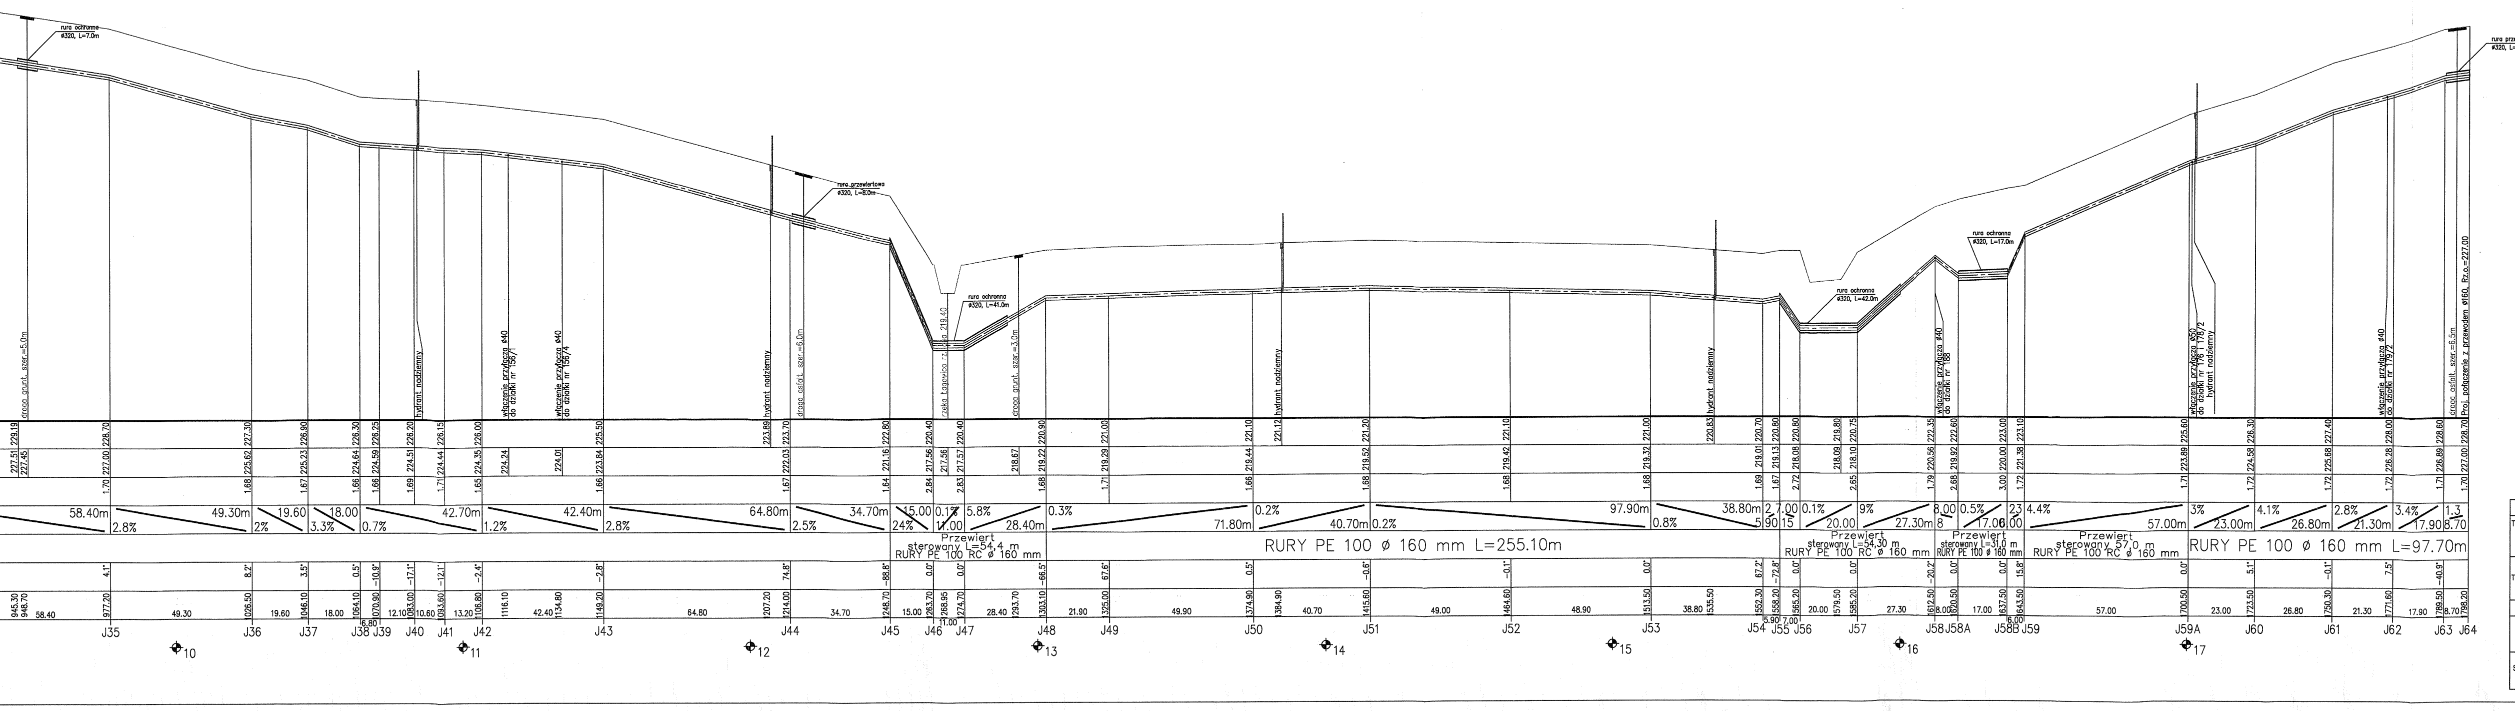

ruro ochronna ø320, L=7,0m
droga grunt. szer.=5,0m
hydrant nadziemny
włączenie przyłącza ø40 do działki nr 156/1
włączenie przyłącza ø40 do działki nr 156/4
ruro przewiertowa ø320, L=8,0m
hydrant nadziemny
droga asfalt. szer.=6,0m
rzeka Łagowica rz. 219,40
ruro ochronna ø320, L=41,0m
droga grunt. szer.=3,0m
hydrant nadziemny
hydrant nadziemny
ruro ochronna ø320, L=42,0m
włączenie przyłącza ø40 do działki nr 188
ruro ochronna ø320, L=17,0m
włączenie przyłącza ø50 do działki nr 176 i 178/2
hydrant nadziemny
włączenie przyłącza ø40 do działki nr 179/2
droga asfalt. szer.=6,5m
Proj. połączenie z przewodem ø160, Rz.o.=227,00
ruro przewiertowa ø320, L=8,0m
Przewiert sterowany L=54,4 m RURY PE 100 RC ø 160 mm
RURY PE 100 ø 160 mm L=255.10m
Przewiert sterowany L=54,30 m RURY PE 100 RC ø 160 mm
Przewiert sterowany L=31,0 m RURY PE 100 ø 160 mm
Przewiert sterowany L=57,0 m RURY PE 100 RC ø 160 mm
RURY PE 100 ø 160 mm L=97.70m
J35
J36
J37
J38 J39
J40
J41
J42
J43
J44
J45
J46
J47
J48
J49
J50
J51
J52
J53
J54
J55 J56
J57
J58 J58A
J58B J59
J59A
J60
J61
J62
J63 J64
10
11
12
13
14
15
16
17

INWESTOR	GMINA RAKÓW, 26-035 RAKÓW, UL. OGRODOWA 1					
TYTUŁ PROJEKTU	BUDOWA SIECI WODOCIĄGOWEJ Z PRZYŁĄCZAMI W M. JAMNO, RAKÓWKA, PUŁACZÓW GMINA RAKÓW					
TYTUŁ RYSUNKU	PROFIL PODŁUŻNY WODOCIĄGU ODCINEK J1- J64					
	IMIĘ I NAZWISKO	NR UPRAWN.	PODPIS	NR RYS.	SKALA	DATA
PROJEKTANT	mgr inż. Joanna Bus - - Pluta	GP.IV.7342/3/92		18	1:1000/ 100	październik 2016 r.
SPRAWDZAJĄCY	mgr inż. Dariusz Janosik	LOD/0260/POOS/05				