



PROJEKT OZNAKOWANIA ROBÓT PRZY CAŁKOWITYM ZAJĘCIU PASA RUCHU  
PRZY GŁĘBOKOŚCI WYKOPU WIĘKSZEJ NIŻ 0,5m  
NA TERENIE ZABUDOWANYM

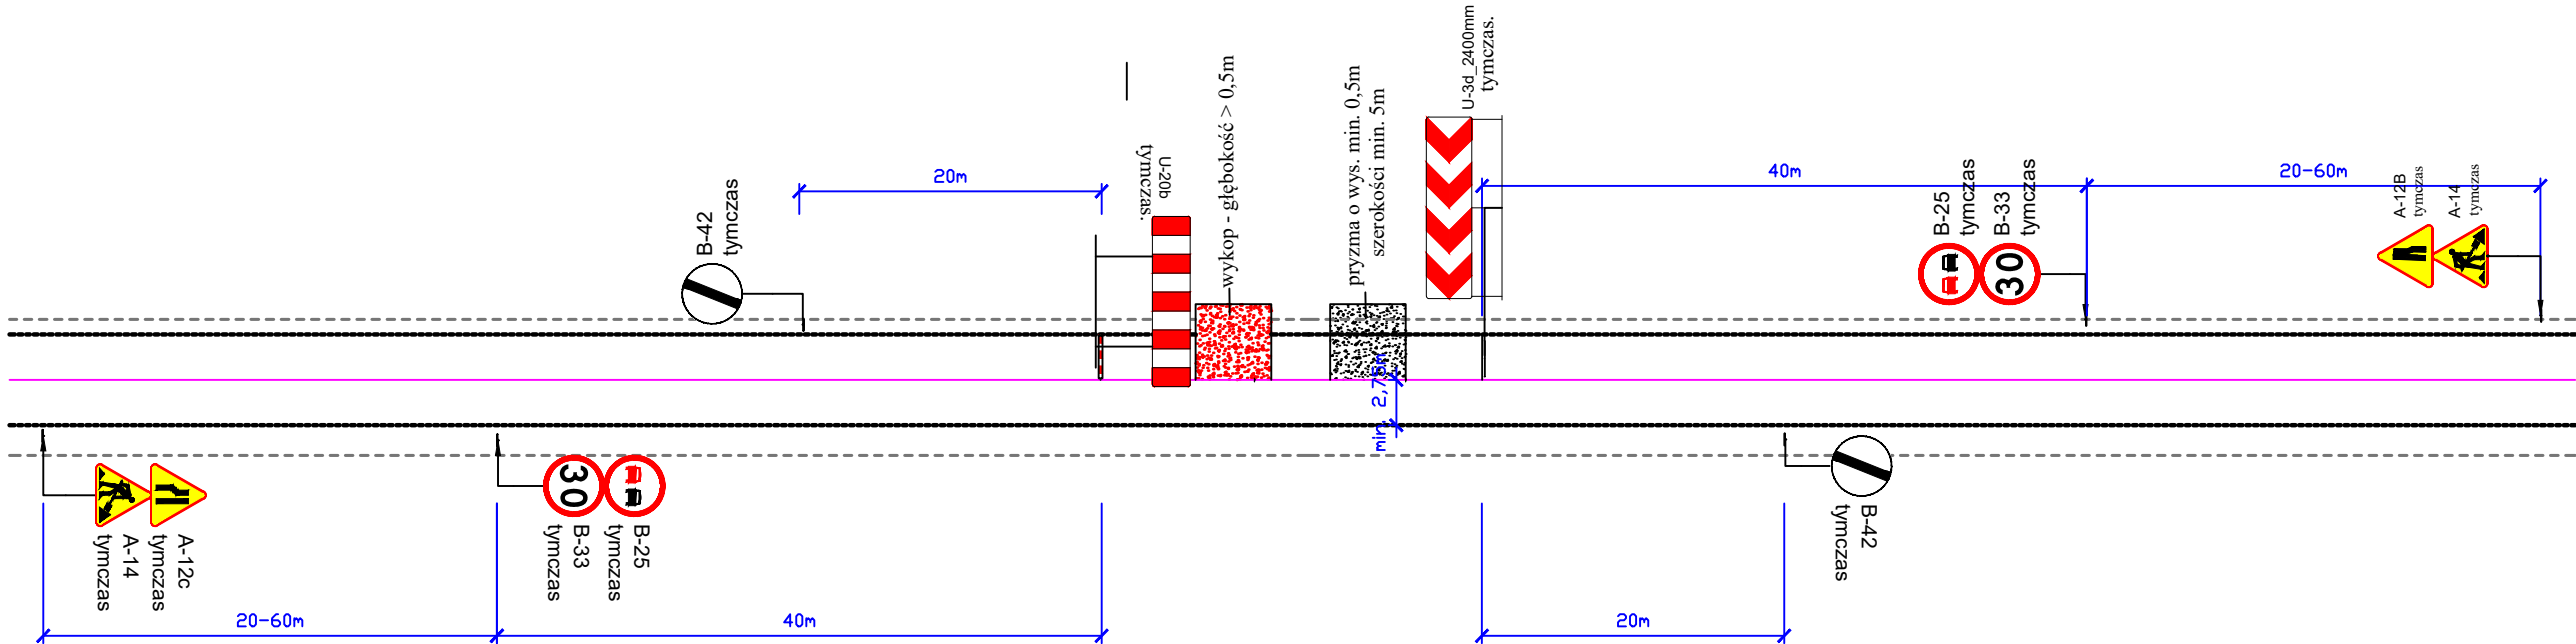


LEGENDA:


-  B-42 tymczas projektowane oznakowanie tymczasowe
- Krawędź jezdni
- Krawędź pobocza tłucznioowego / krawędź chodnika

Zamawiający: Gmina Raków ul. Ogrodowa 1, 26-035 Raków		Wykonawca: "Ajko" Artur Kręcisz ul. Sikorskiego 6; 28-200 Staszów tel. 660 381 206; artur@ajko.com.pl		
Obiekt: Projekt tymczasowej organizacji ruchu na czas przebudowy ul. Sienińskiego w Rakowie.				
Nazwa rysunku Schemat tymczasowego oznakowania robót nr 1				Skala 1:500
Opracowanie	Imię i nazwisko	Nr. uprawnień	Data	Podpis
Projektant	Artur Kręcisz	SWK/0087/PWBD/15 w branży drogowej	08.2019	
Data opracowania: Sierpień 2019		Opracowanie: TOR	Nr rysunku 2	Nr arkusza 1

PROJEKT OZNAKOWANIA ROBÓT PRZY JEDNOSTRONNYM ZAJĘCIU JEZDNI  
NA TERENIE ZABUDOWANYM

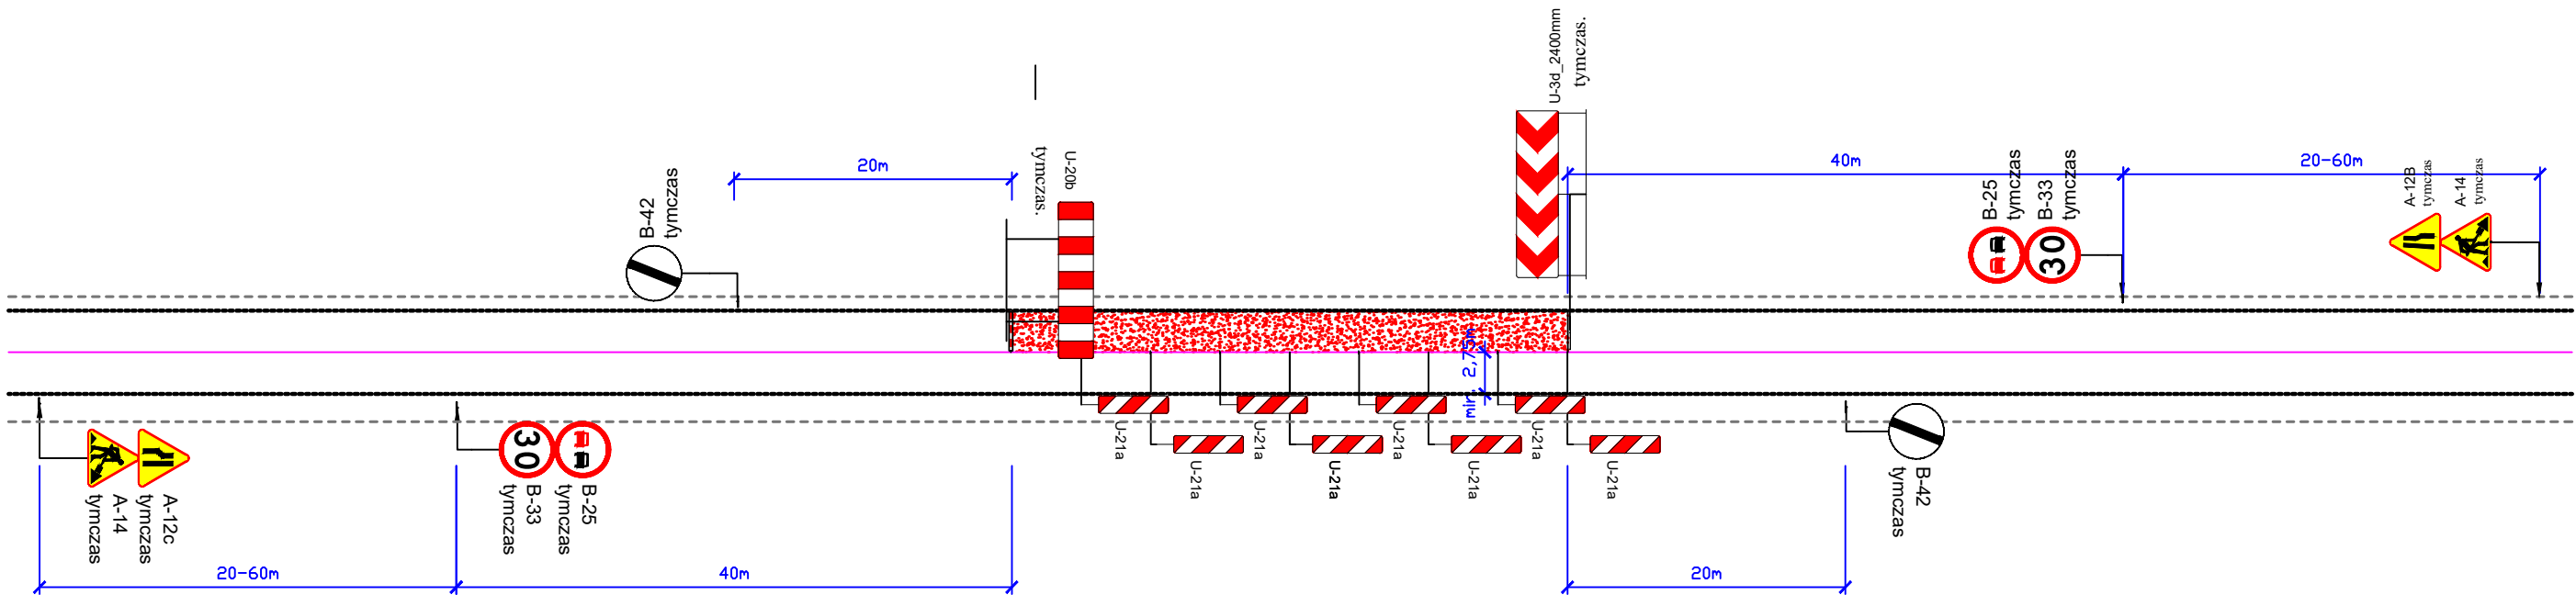


LEGENDA:


-  B-42 tymczasowe oznakowanie tymczasowe
- Krawędź jezdni
- Krawędź pobocza tłuczniowego / krawędź chodnika

Zamawiający: Gmina Raków ul. Ogrodowa 1, 26-035 Raków		Wykonawca: "Ajko" Artur Kręcisz ul. Sikorskiego 6; 28-200 Staszów tel. 660 381 206; artur@ajko.com.pl		
Obiekt: Projekt tymczasowej organizacji ruchu na czas przebudowy ul. Sienińskiego w Rakowie.				
Nazwa rysunku Schemat tymczasowego oznakowania robót nr 2				Skala 1:500
Opracowanie	Imię i nazwisko	Nr. uprawnień	Data	Podpis
Projektant	Artur Kręcisz	SWK/0087/PWBD/15 w branży drogowej	08.2019	
Data opracowania: Sierpień 2019		Opracowanie: TOR	Nr rysunku 2	Nr arkusza 2

PROJEKT OZNAKOWANIA ROBÓT PRZY WYŁĄCZENIU CZĘŚCI POWIERZCHNI JEZDNI  
NA TERENIE ZABUDOWANYM

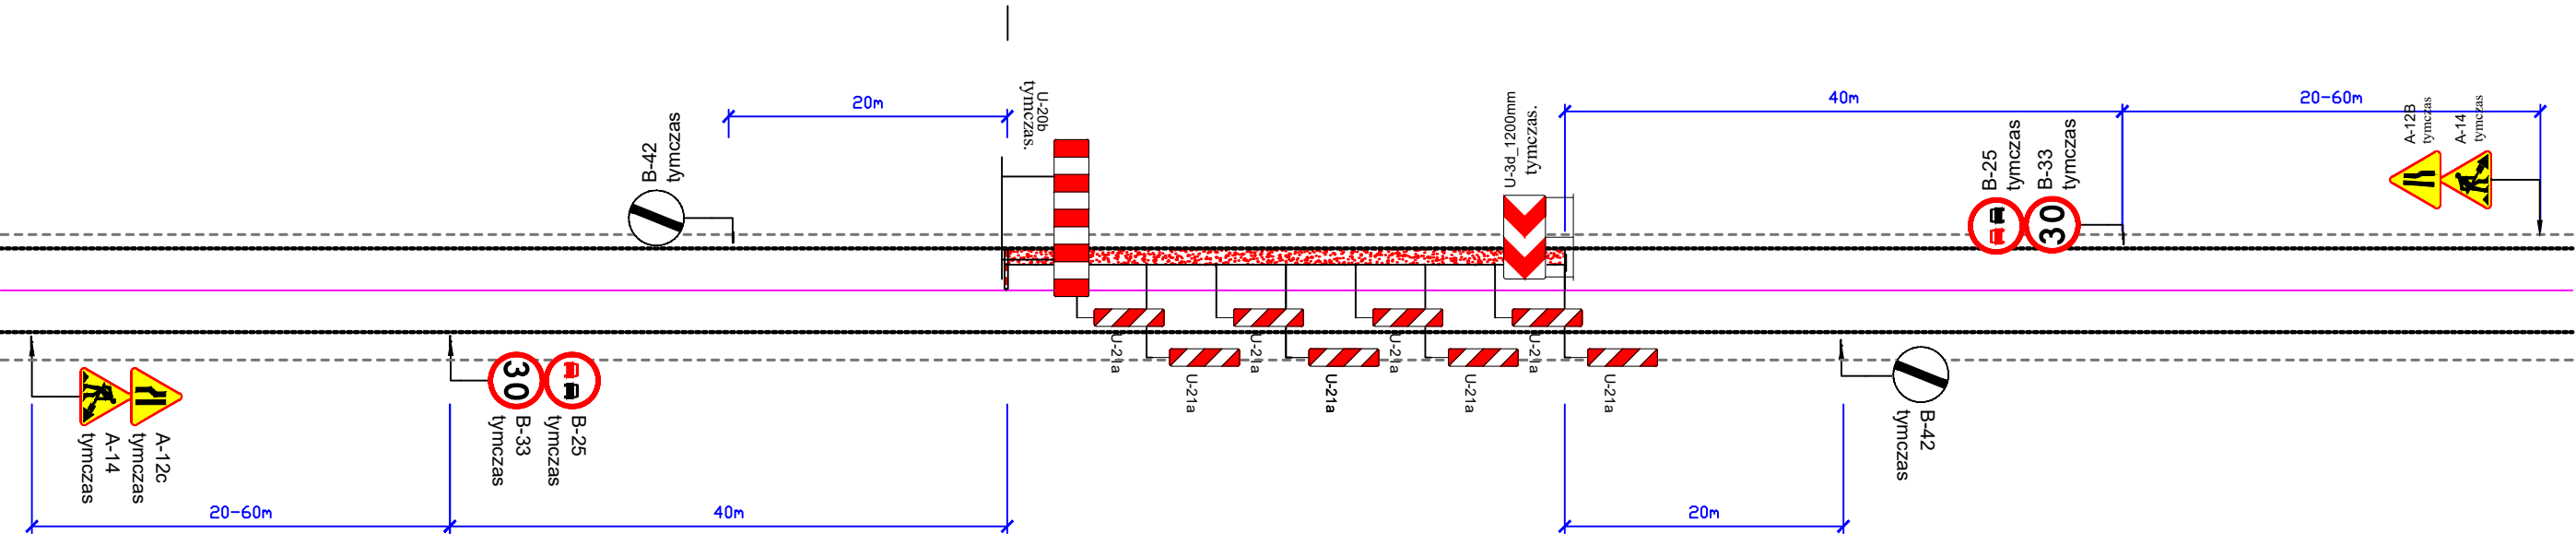


LEGENDA:

-  B-42 tymczasowe projektowane oznakowanie tymczasowe
- Krawędź jezdni
- Krawędź pobocza tłuczniowego / krawędź chodnika

Zamawiający: Gmina Raków ul. Ogrodowa 1, 26-035 Raków		Wykonawca: "Ajko" Artur Kręcisz ul. Sikorskiego 6; 28-200 Staszów tel. 660 381 206; artur@ajko.com.pl		
Obiekt: Projekt tymczasowej organizacji ruchu na czas przebudowy ul. Sienińskiego w Rakowie.				
Nazwa rysunku Schemat tymczasowego oznakowania robót nr 3				Skala 1:500
Opracowanie	Imię i nazwisko	Nr. uprawnień	Data	Podpis
Projektant	Artur Kręcisz	SWK/0087/PWBD/15 w branży drogowej	08.2019	
Data opracowania: Sierpień 2019		Opracowanie: TOR	Nr rysunku 2	Nr arkusza 3

PROJEKT OZNAKOWANIA ROBÓT PROWADZONYCH W CHODNIKU  
NA TERENIE ZABUDOWANYM

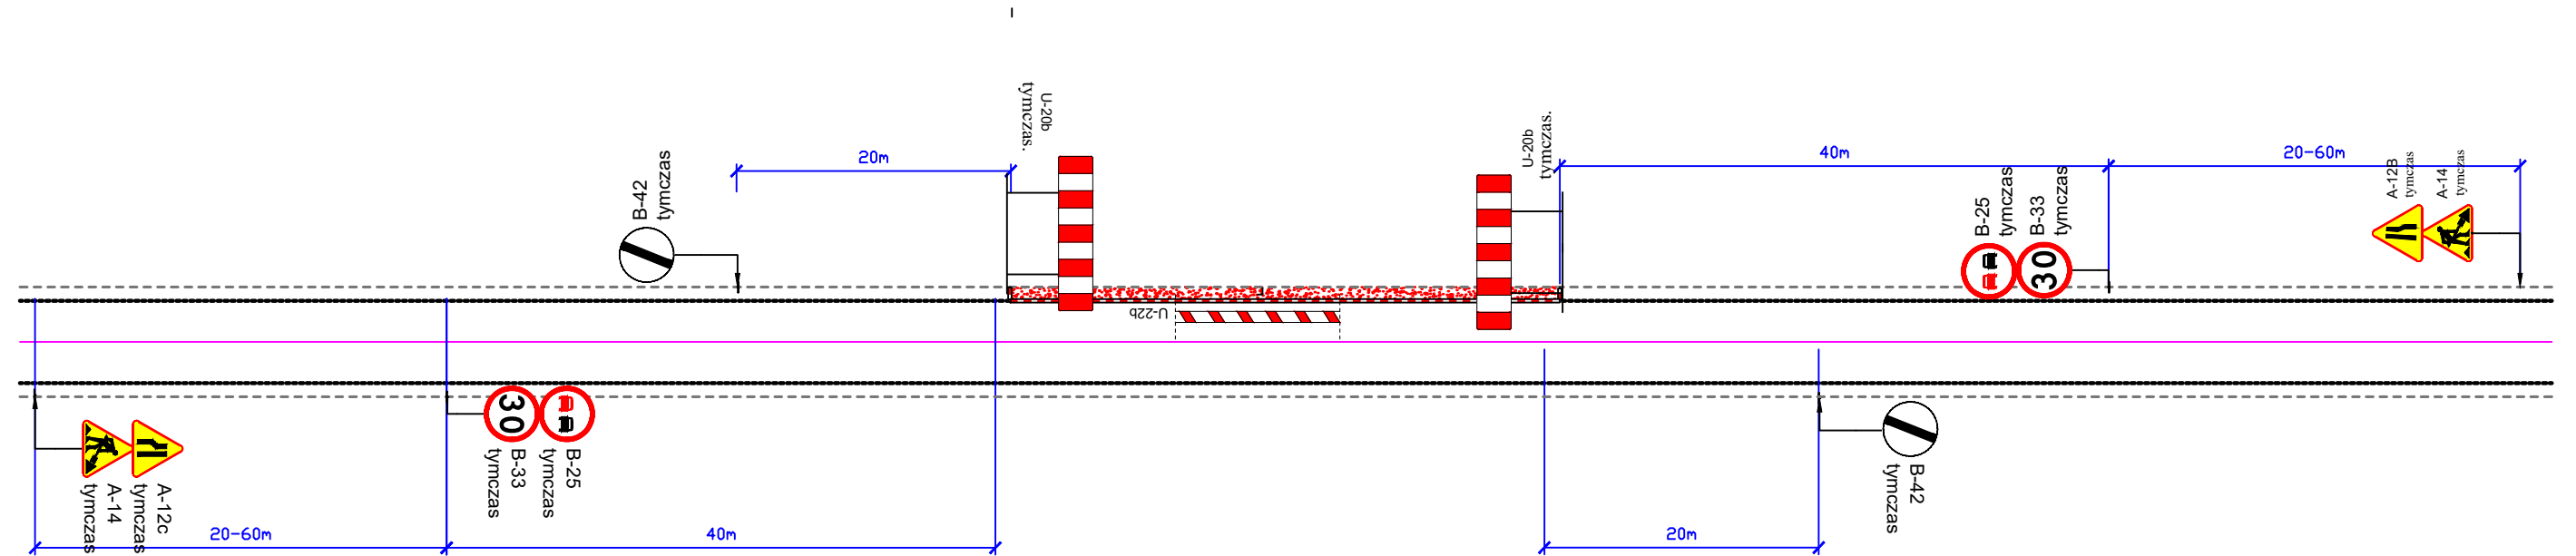

B-42  
tymczas  
projektowane oznakowanie tymczasowe

----- Krawędź jezdni  
----- Krawędź pobocza tłuczniewego / krawędź chodnika

Zamawiający: Gmina Raków ul. Ogrodowa 1, 26-035 Raków		Wykonawca: "Ajko" Artur Kręcisz ul. Sikorskiego 6; 28-200 Staszów tel. 660 381 206; artur@ajko.com.pl		
Obiekt: Projekt tymczasowej organizacji ruchu na czas przebudowy ul. Sienińskiego w Rakowie.				
Nazwa rysunku Schemat tymczasowego oznakowania robót nr 4				Skala 1:500
Opracowanie	Imię i nazwisko	Nr. uprawnień	Data	Podpis
Projektant	Artur Kręcisz	SWK/0087/PWBD/15 w branży drogowej	08.2019	
Data opracowania: Sierpień 2019		Opracowanie: TOR	Nr rysunku 2	Nr arkusza 4