



SZCZEGÓŁ RUROCIĄGU STANOWISKA
DMUCHAW

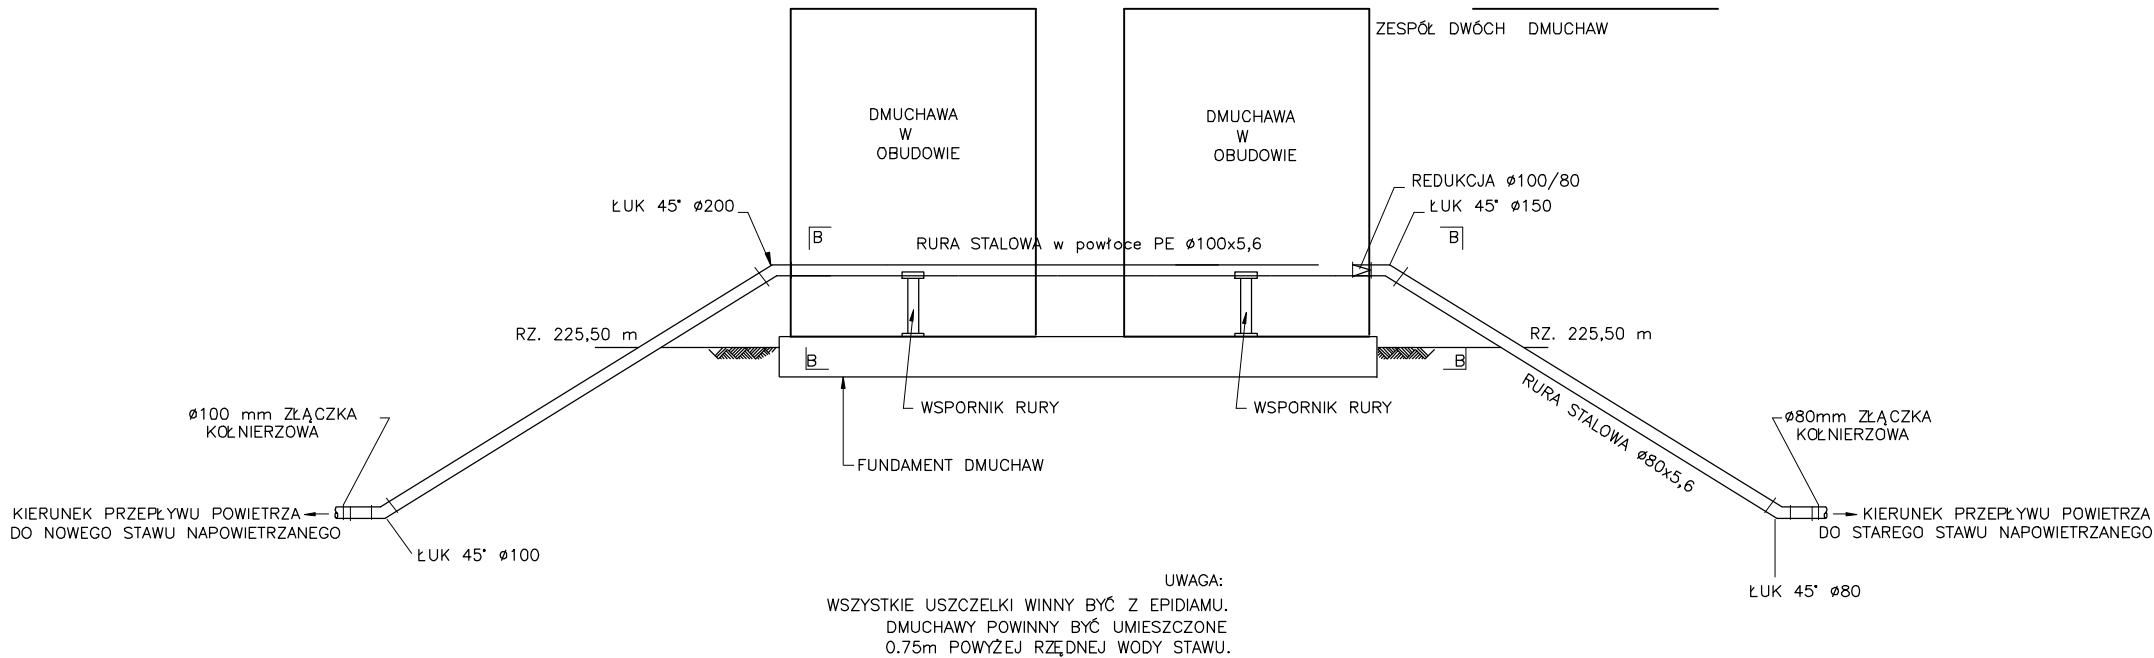


STANOWISKO DMUCHAW

WIDOK Z GÓRY
BEZ SKALI

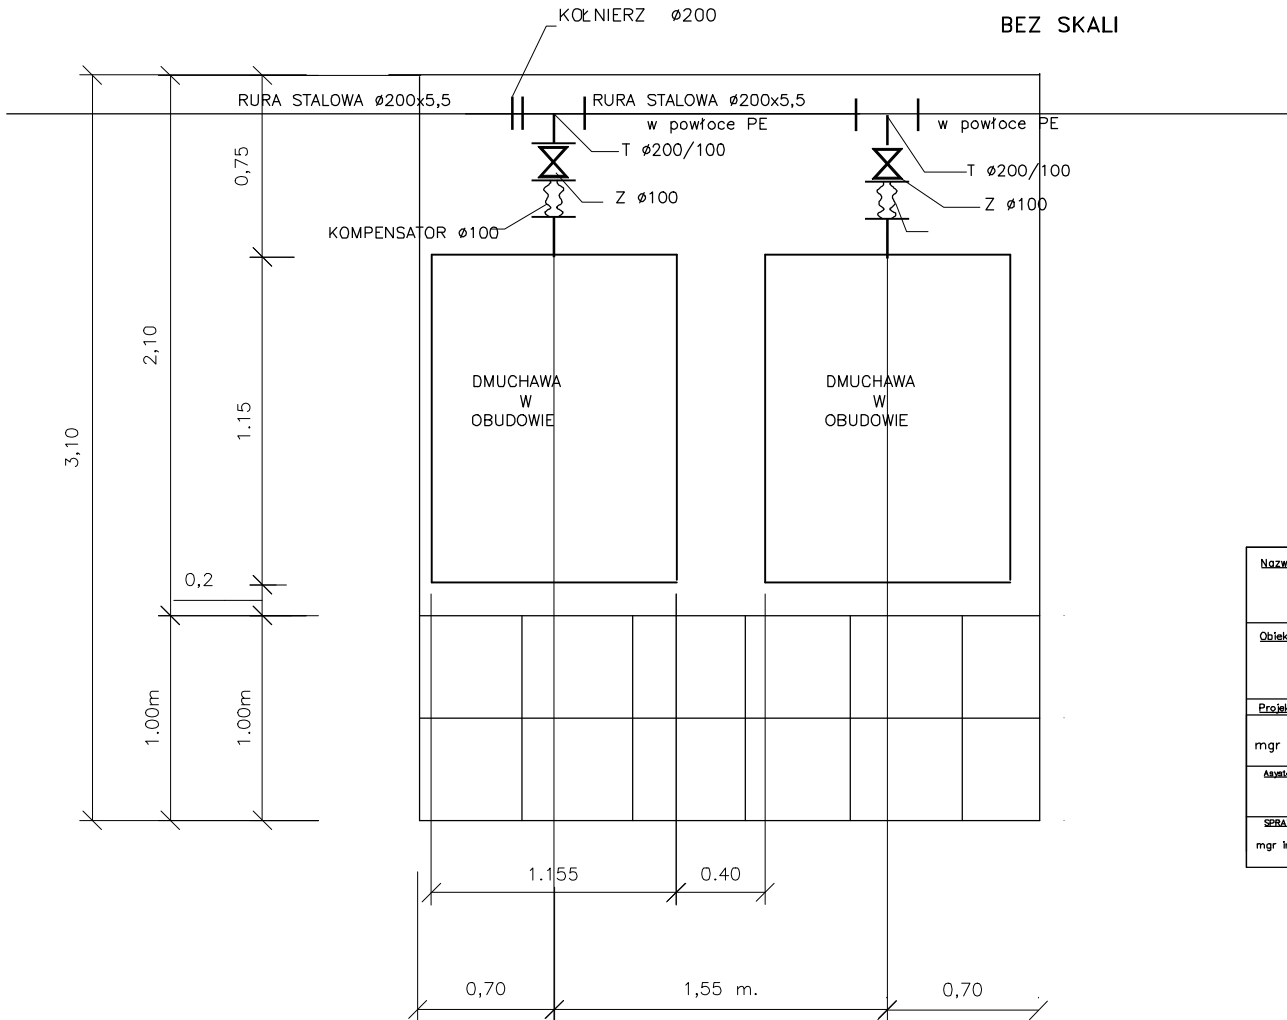

PRZĘKRÓJ B-B

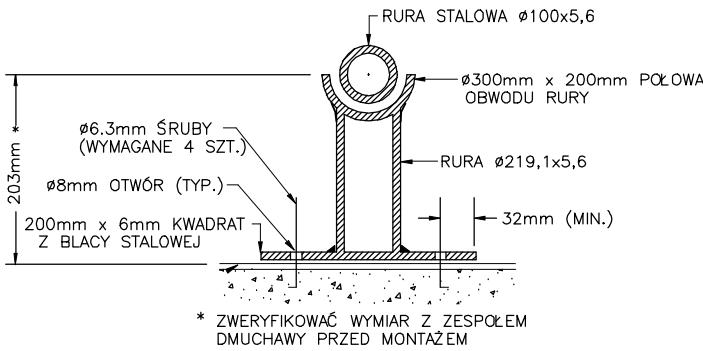

Nazwa rysunku: Stanowisko dmuchaw.					Nr rysunku: 9
Opis: Projekt modernizacji oczyszczalni ścieków w Rakowie, gm. Raków					Skala: 1:500
Projektant:	Specjalność:	Nr uprawnień:	Podpis:	Data:	Stadium: PB
mgr inż. D. ŚLIZ	INSTAL.-INŻ.	KL - 178/90		05.2017r.	
Asystent:					Firma:
SPRAWDZIŁ:					
mgr inż. P. JAGIEŁŁO	INSTAL.-INŻ.	SWK/0067/P005/11		05.2017r.	