




Przekrój poprzeczny
Odcinek C-D od km 0+000 do km 0+226

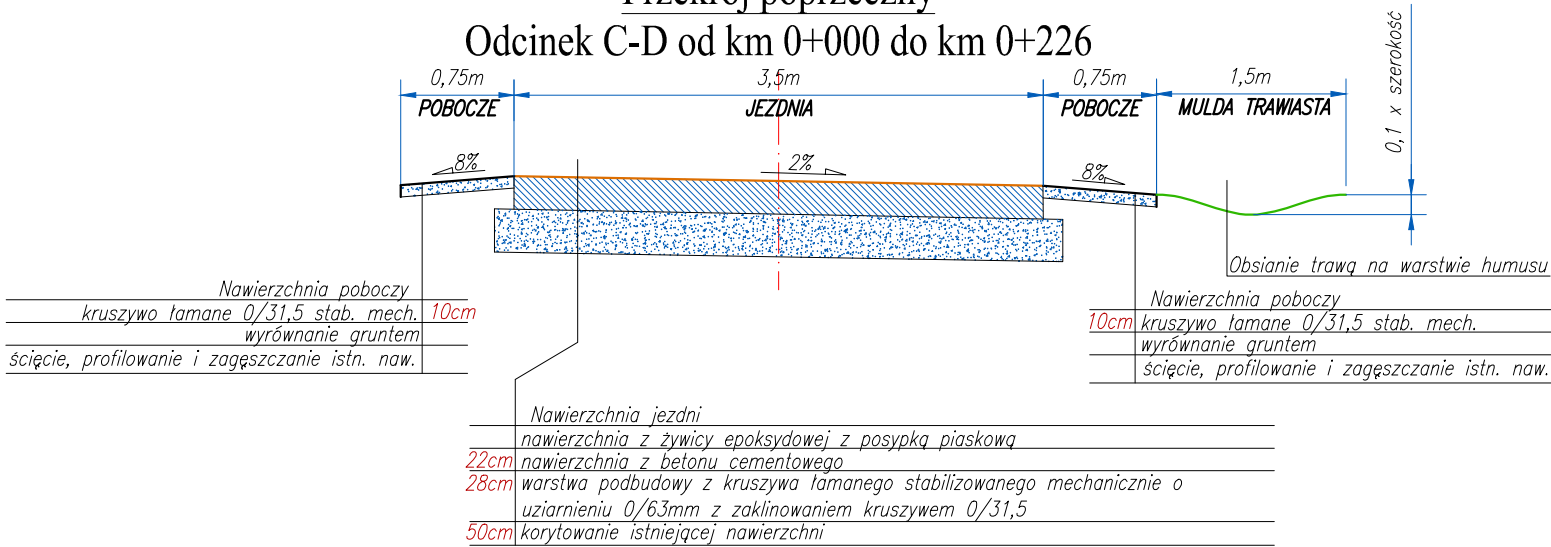

Przekrój poprzeczny - odcinek E-F

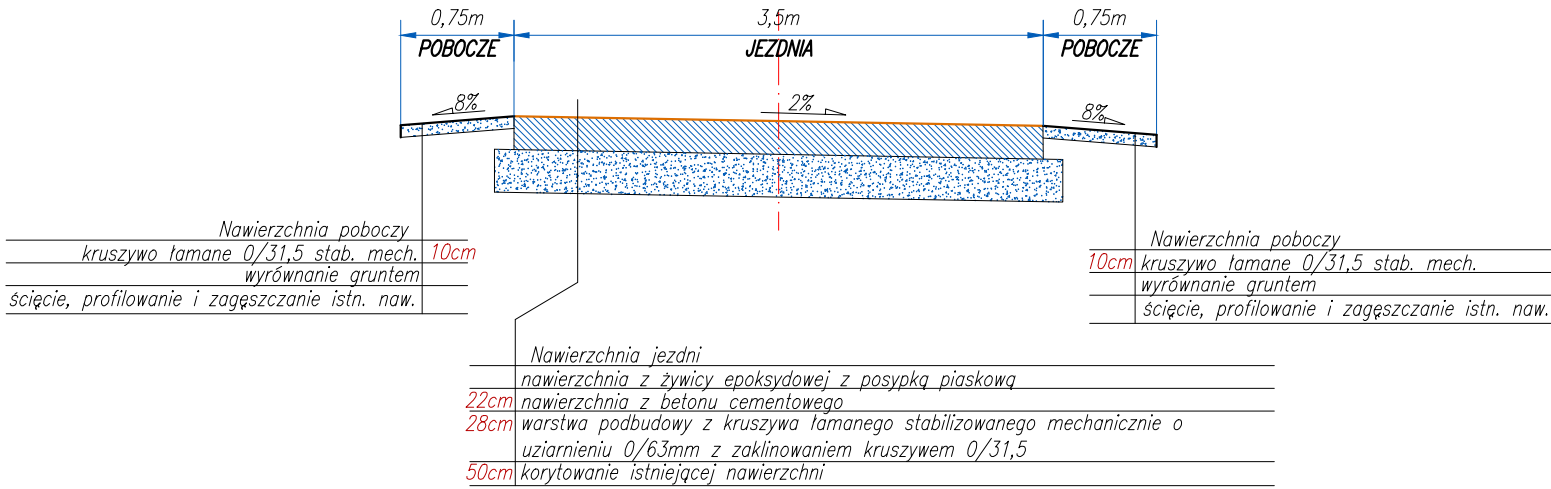

Przekrój poprzeczny - odcinek G-H
od km 0+000 do km 0+086

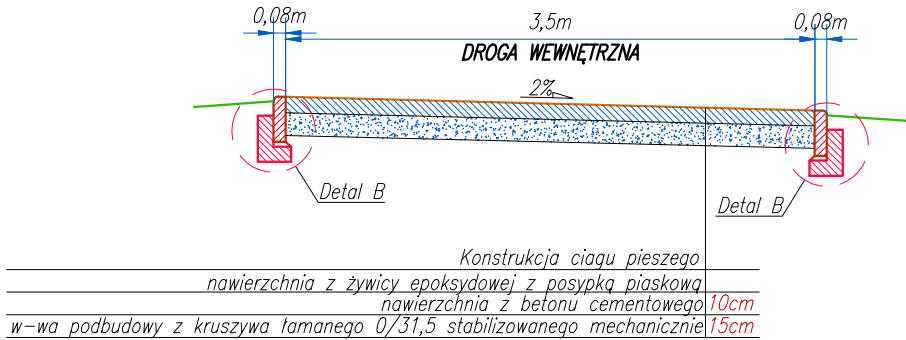

Zamawiający:	Gmina Raków ul. Ogrodowa 1 26-035 Raków	Wykonawca:	"Ajko" Artur Kręcisz 28-200 Staszów; ul. Sikorskiego 6 tel. 660 381 206; artur@ajko.com.pl				
Obiekt:							
Budowa drogi w miejscowości Dębno.							
Nazwa rysunku				Przekroje konstrukcyjne		Skala 1:50	
Opracowanie	Imię i nazwisko		Nr. uprawnień		Data		Podpis
Projektant	Artur Kręcisz		SWK/0087/PWBD/15 w branży drogowej		09.2021		
Sprawdzający	Wojciech Marciniak		SWK/0221/PWBD/19 w branży drogowej		09.2021		
Data opracowania			Branża		Nr rysunku		Nr arkusza
Wrzesień 2021			Drogowa		D2		2