




Przekrój poprzeczny  
Odcinek A-B od km 0+000 do km 0+093

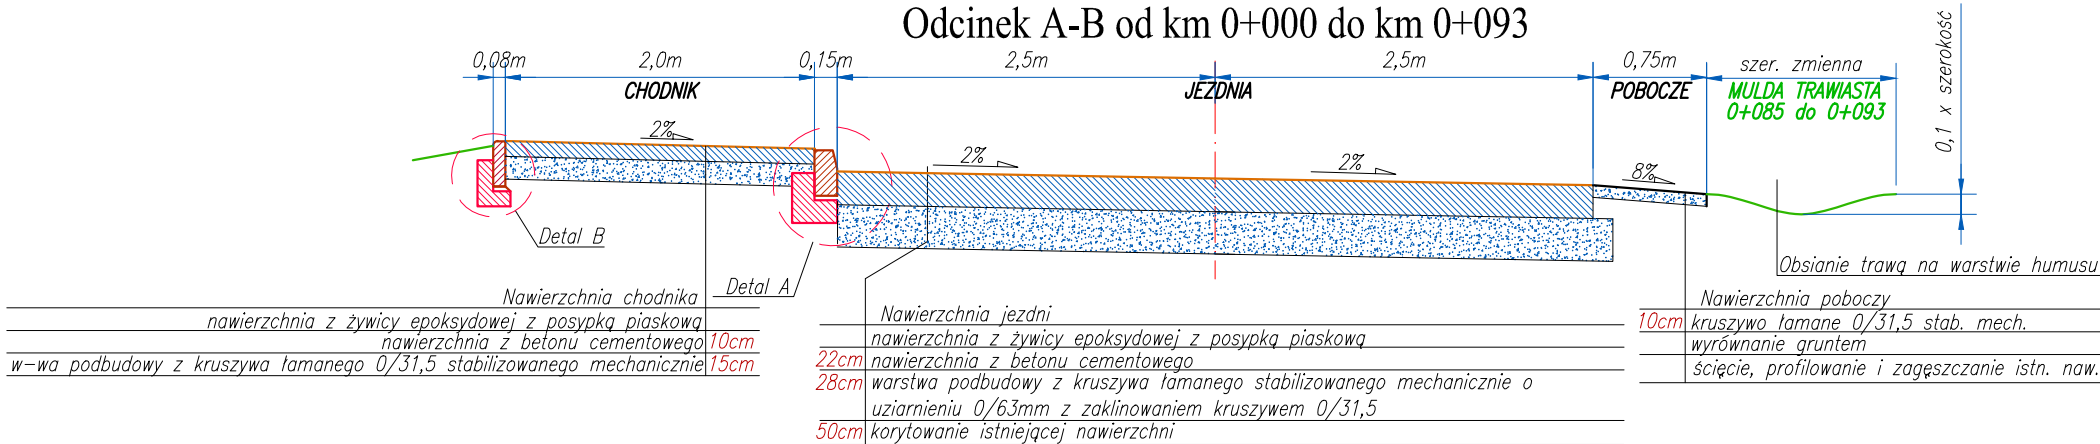

Przekrój poprzeczny  
Odcinek A-B od km 0+093 do km 0+384

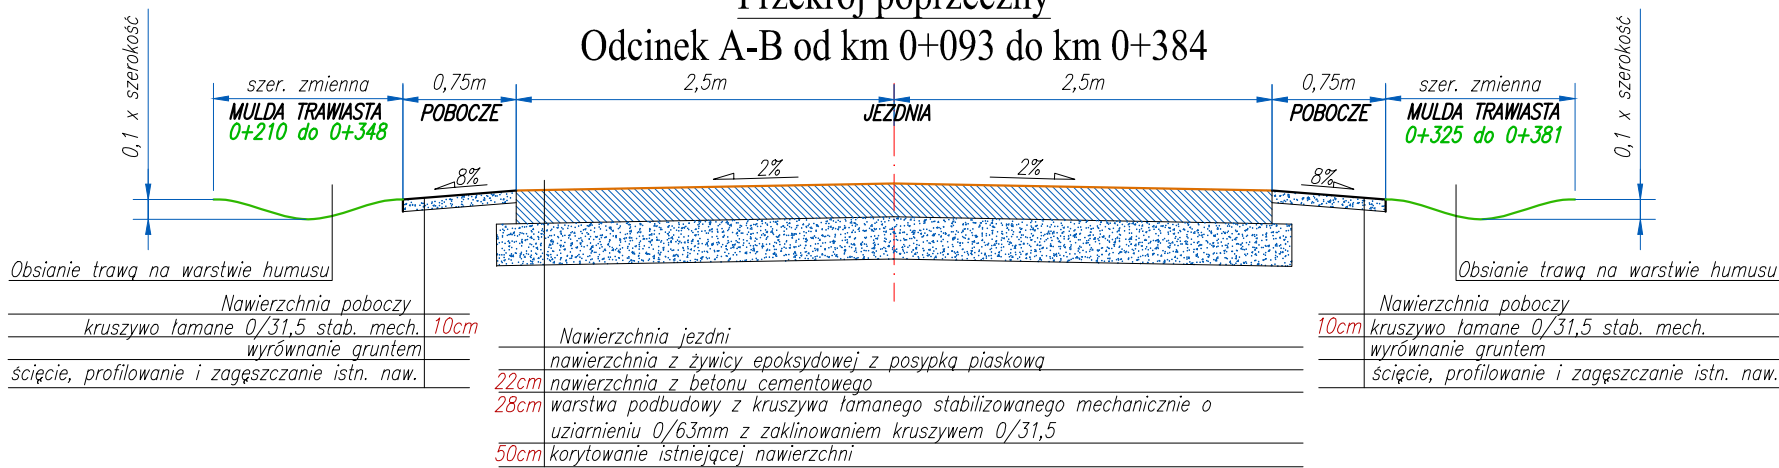

Przekrój poprzeczny  
Odcinek A-B od km 0+384 do km 0+548

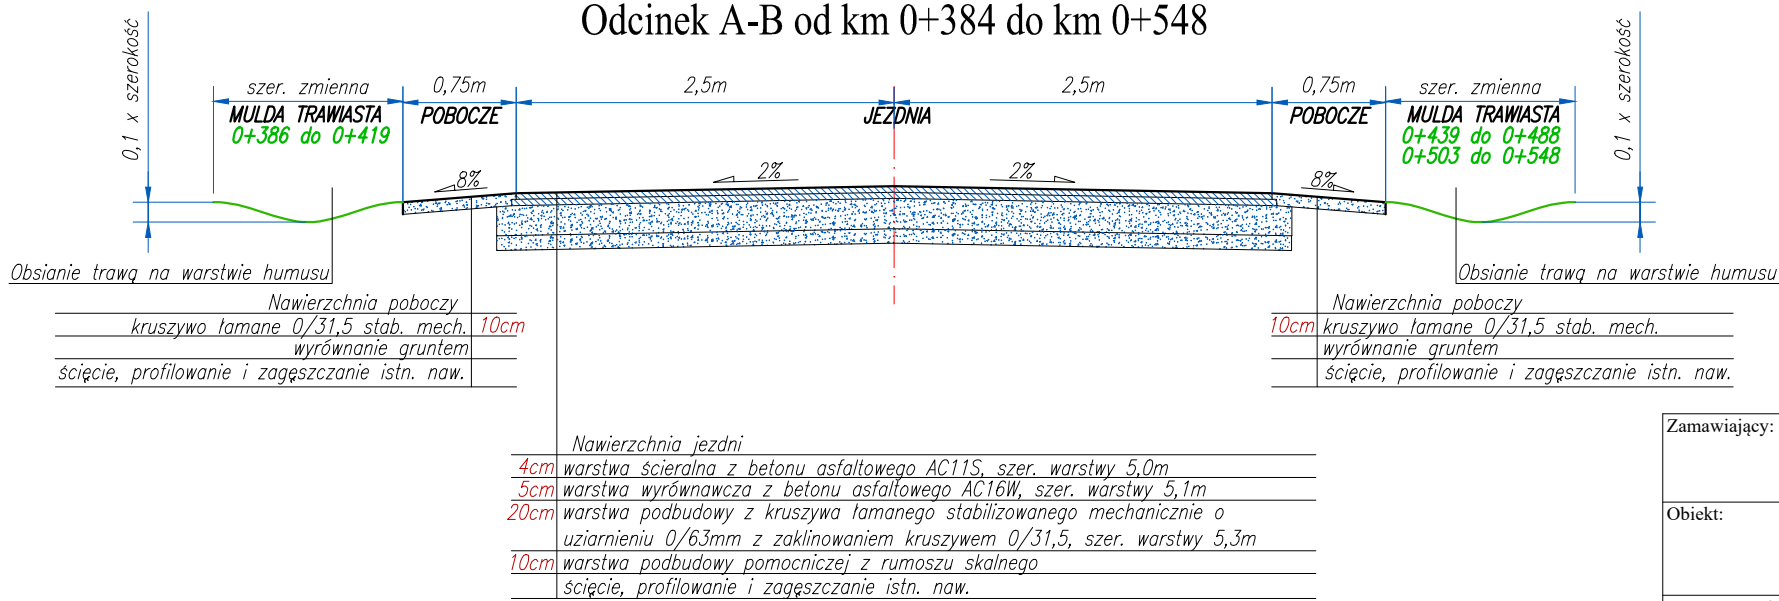

Zamawiający: Gmina Raków ul. Ogrodowa 1 26-035 Raków		Wykonawca: "Ajko" Artur Kręcisz 28-200 Staszów; ul. Sikorskiego 6 tel. 660 381 206; artur@ajko.com.pl		
Obiekt:  Budowa drogi w miejscowości Dębno.				
Nazwa rysunku  Przekroje konstrukcyjne				Skala 1:50
Opracowanie	Imię i nazwisko	Nr. uprawnień	Data	Podpis
Projektant	Artur Kręcisz	SWK/0087/PWBD/15 w branży drogowej	09.2021	
Sprawdzający	Wojciech Marciniak	SWK/0221/PWBD/19 w branży drogowej	09.2021	
Data opracowania Wrzesień 2021		Branża Drogowa	Nr rysunku D2	Nr arkusza 1