


PROJEKT OZNAKOWANIA ROBÓT PROWADZONYCH W POBOCZU ORAZ PRZY ZAJĘCIU
CZĘŚCI JEZDNI POZA TERENEM ZABUDOWANYM

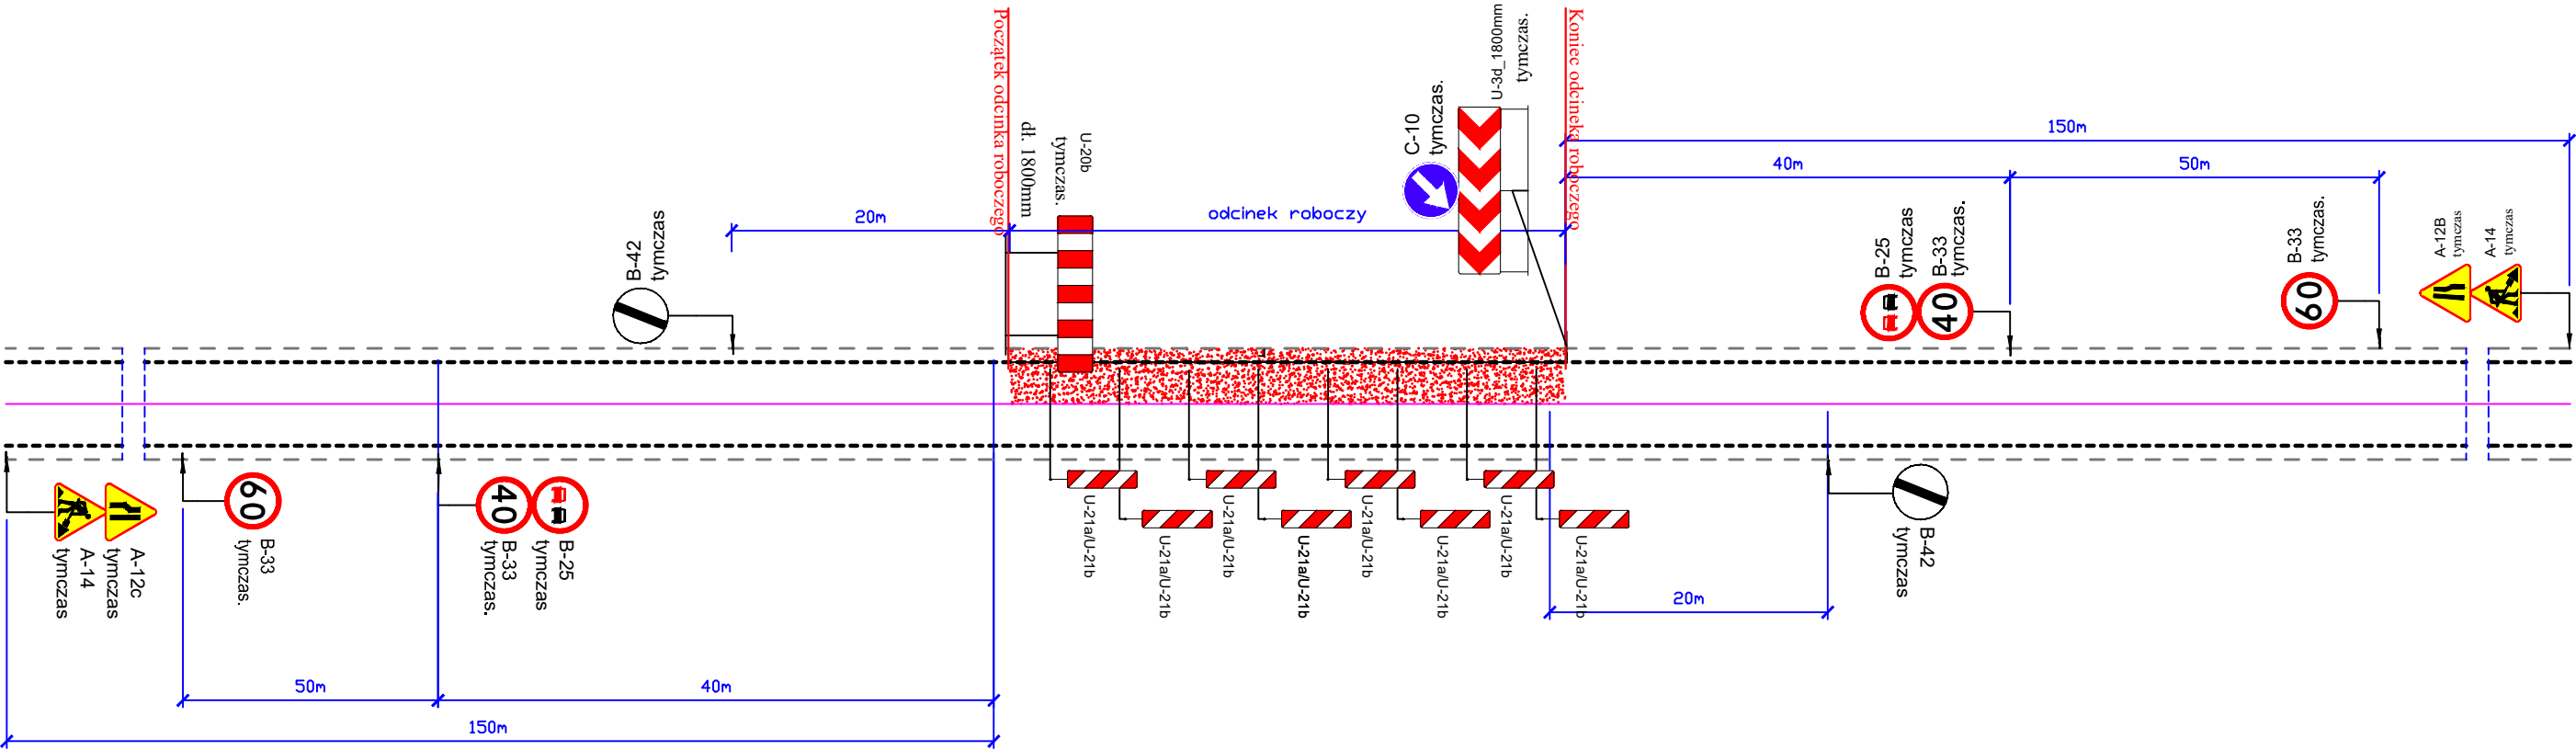

B-42 tymczas. projektowane oznakowanie tymczasowe

--- Krawędź jezdni
--- Krawędź pobocza

Zamawiający: Gmina Raków ul. Ogrodowa 1, 26-035 Raków		Wykonawca: "Ajko" Artur Kręcisz ul. Sikorskiego 6; 28-200 Staszów tel. 660 381 206; artur@ajko.com.pl		
Obiekt: Projekt tymczasowej organizacji robót w związku z inwestycją pn. Budowa drogi gminnej w Papierni.				
Nazwa rysunku: Schemat oznakowania robót				Skala 1:500
Opracowanie	Imię i nazwisko	Nr. uprawnień	Data	Podpis
Projektant	Artur Kręcisz	SWK/0087/PWBD/15 w branży drogowej	07.2023	
Data opracowania: Lipiec 2023		Opracowanie: TOR	Nr rysunku: 2	Nr arkusza: -