



PROJEKT OZNAKOWANIA ROBÓT PRZY WYŁĄCZENIU CZĘŚCI POWIERZCHNI JEZDNI

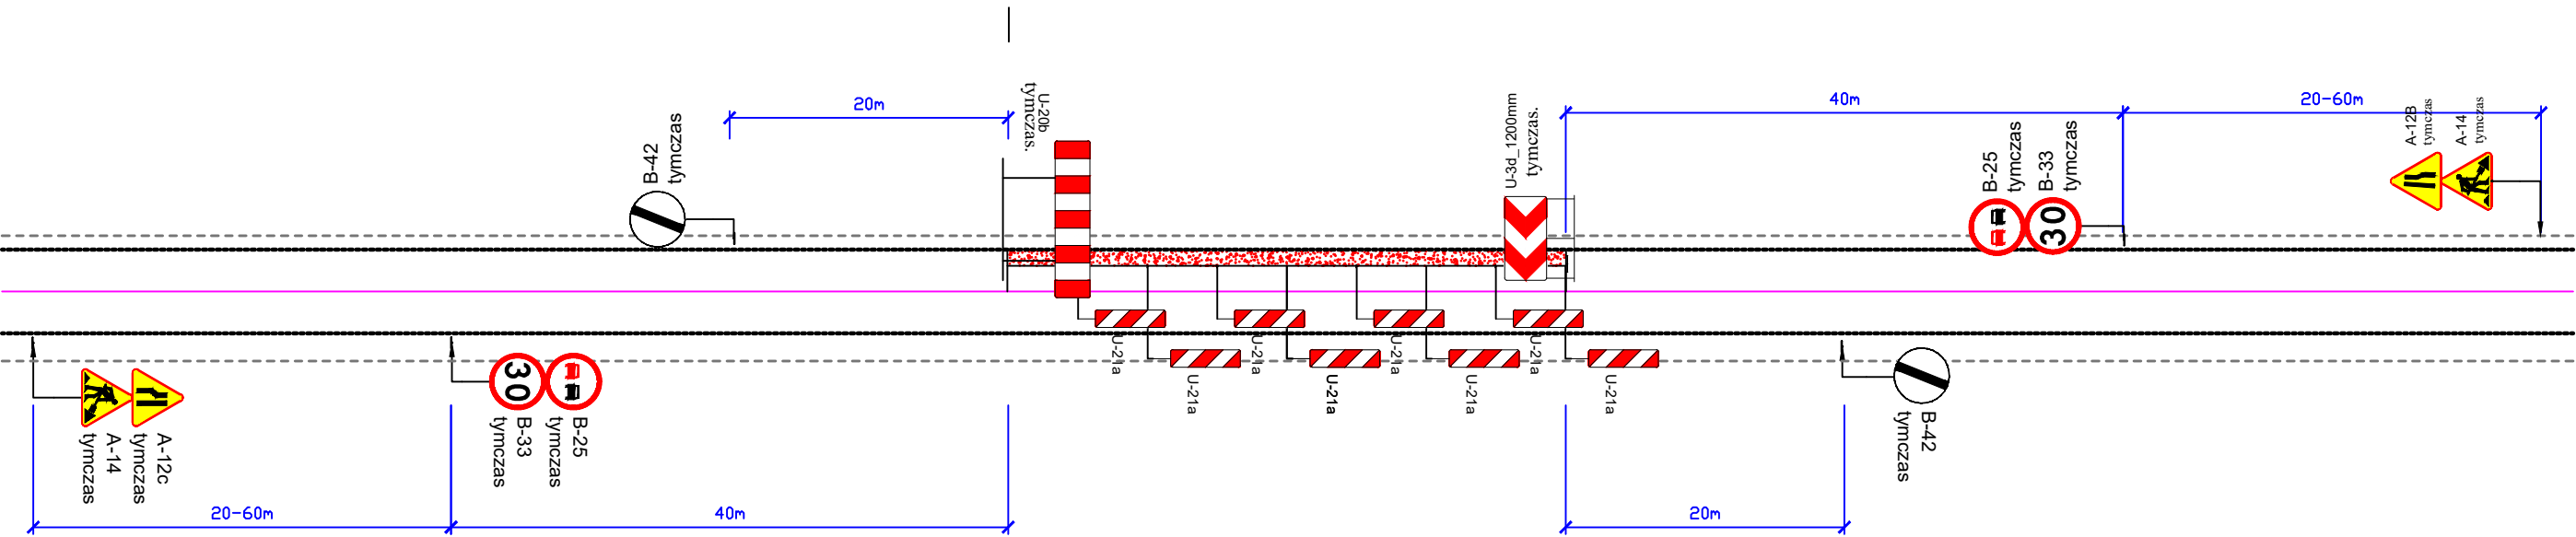

LEGENDA:

-  B-42 tymczasowe projektowane oznakowanie tymczasowe
- Krawędź jezdni
- Krawędź pobocza tłuczniowego / krawędź chodnika

Zamawiający: Gmina Raków ul. Ogrodowa 1, 26-035 Raków		Wykonawca: "Ajko" Artur Kręcisz ul. Sikorskiego 6; 28-200 Staszów tel. 660 381 206; artur@ajko.com.pl	
Obiekt: Projekt tymczasowej organizacji ruchu w związku z zadaniem: "Przebudowa drogi w miejscowości Dębno."			
Nazwa rysunku Schemat tymczasowego oznakowania robót nr 3			Skala 1:500
Opracowanie	Imię i nazwisko	Nr. uprawnień	Data
Projektant	Artur Kręcisz	SWK/0087/PWBD/15 w branży drogowej	10.2020
Data opracowania: Październik 2020		Opracowanie: TOR	Nr rysunku 2
			Nr arkusza 3