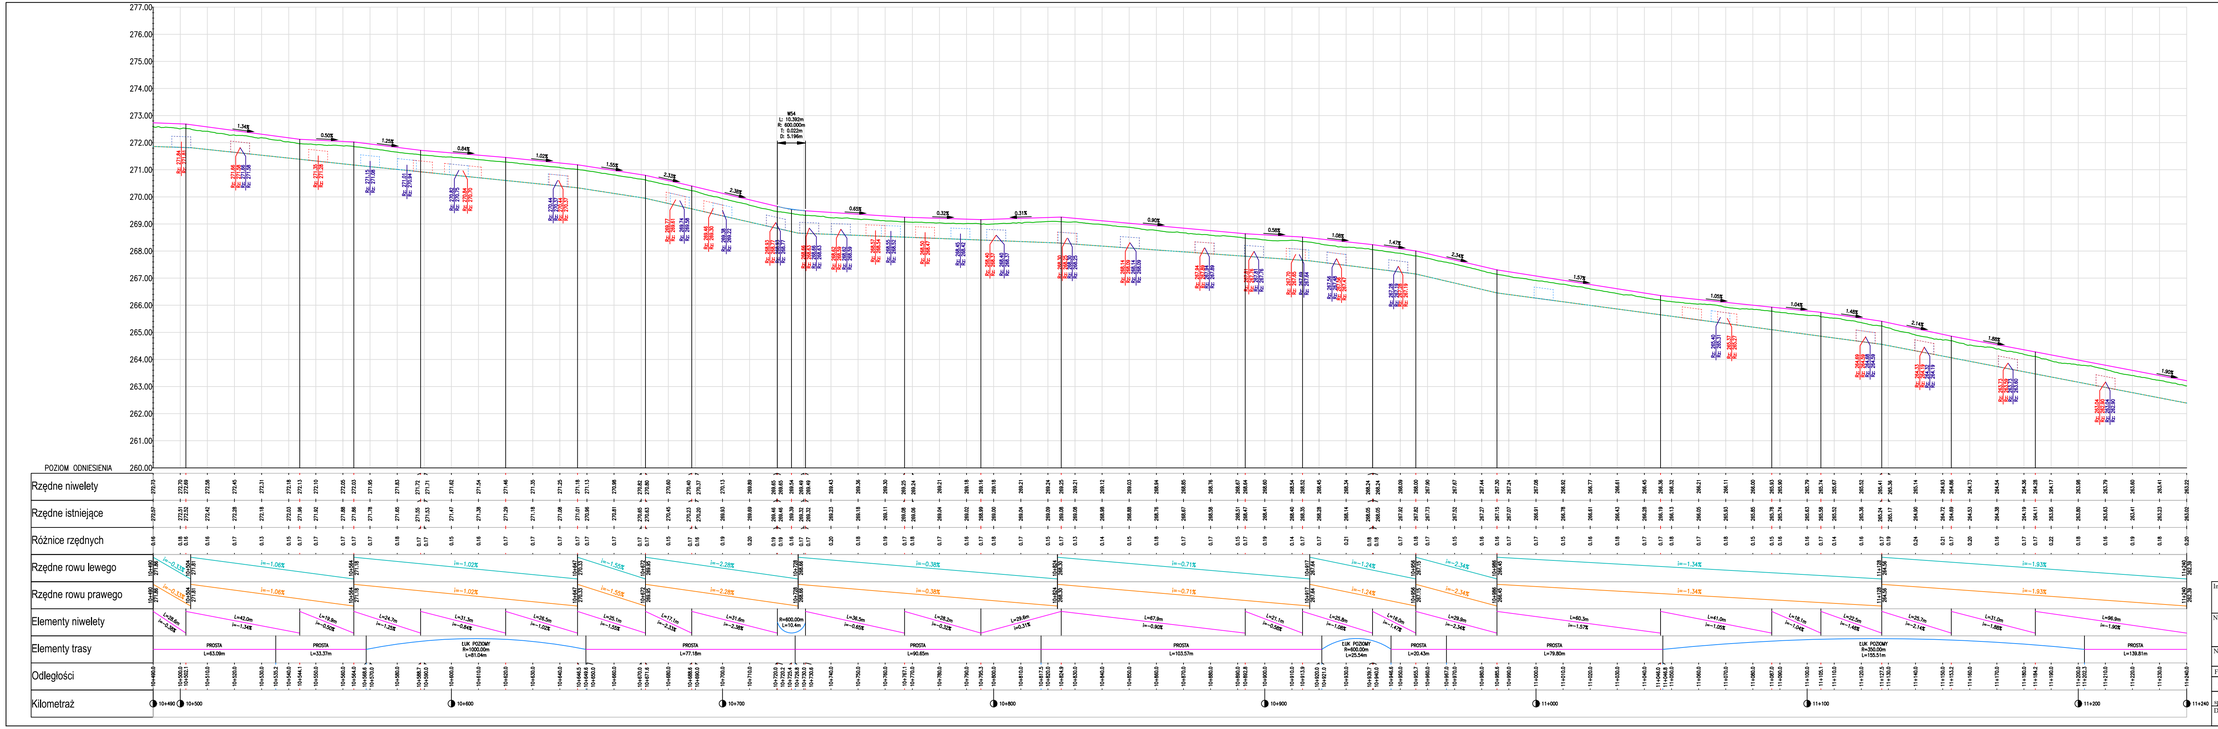

Inwestor: Powiatowy Zarząd Dróg w Kielcach, ul. Wrzosowa 44; 25-211 Kielce, tel. 41 200 17 48; pzd@pzdkielce.pl	Wykonawca: "Ajko" Artur Kręcisz, ul. Sikorskiego 6; 28-200 Staszów, tel. 660 381 206; artur@ajko.com.pl		
Nazwa zamierzenia budowlanego: Rozbudowa drogi powiatowej nr 1328T (0338T) Łagów-Sędek-Czyżów-Wola Wakopna na terenie gminy Raków.			
Nazwa rysunku: Profil podłużny			Skala: 1:100/1:1000
Funkcja:	Imię i nazwisko:	Nr. uprawnień:	Data:	Podpis:
Projektant	Artur Kręcisz	SWK/0017/PWBD/15 w branży drogowej	09.2023	
Projektant sprawdzający	Wojciech Marciniec	SWK/0221/PWBD/19 w branży drogowej	09.2023	
Data opracowania: Wrzesień 2023	Branża: Drogowa	Nr rysunku: 3	Nr arkusza: 1	