




Przekrój poprzeczny
Odcinek A-B od km 0+000 do km 0+093

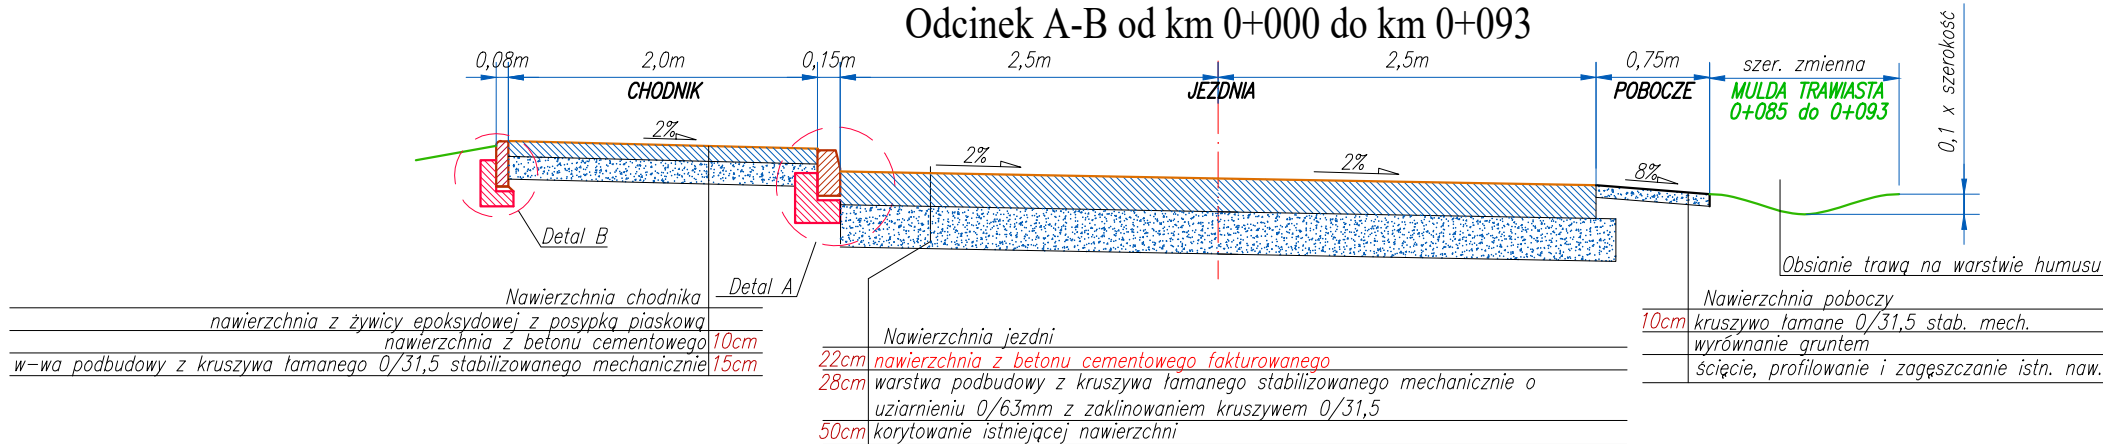

Przekrój poprzeczny
Odcinek A-B od km 0+093 do km 0+384

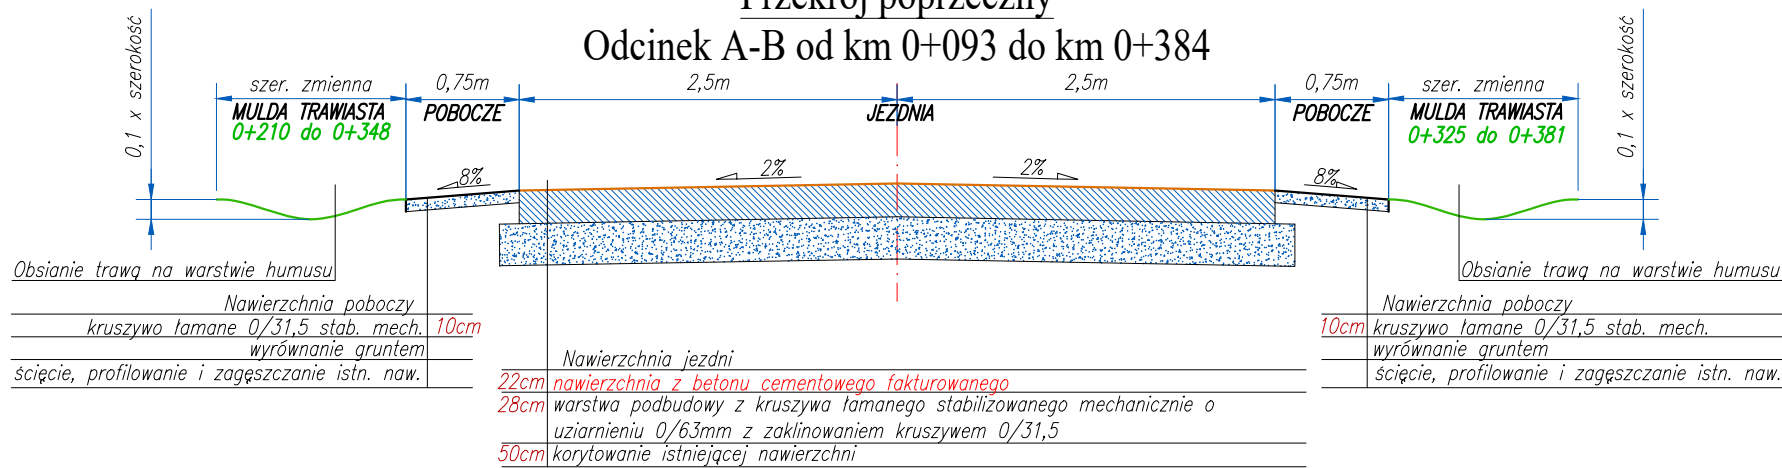

Przekrój poprzeczny
Odcinek A-B od km 0+384 do km 0+548

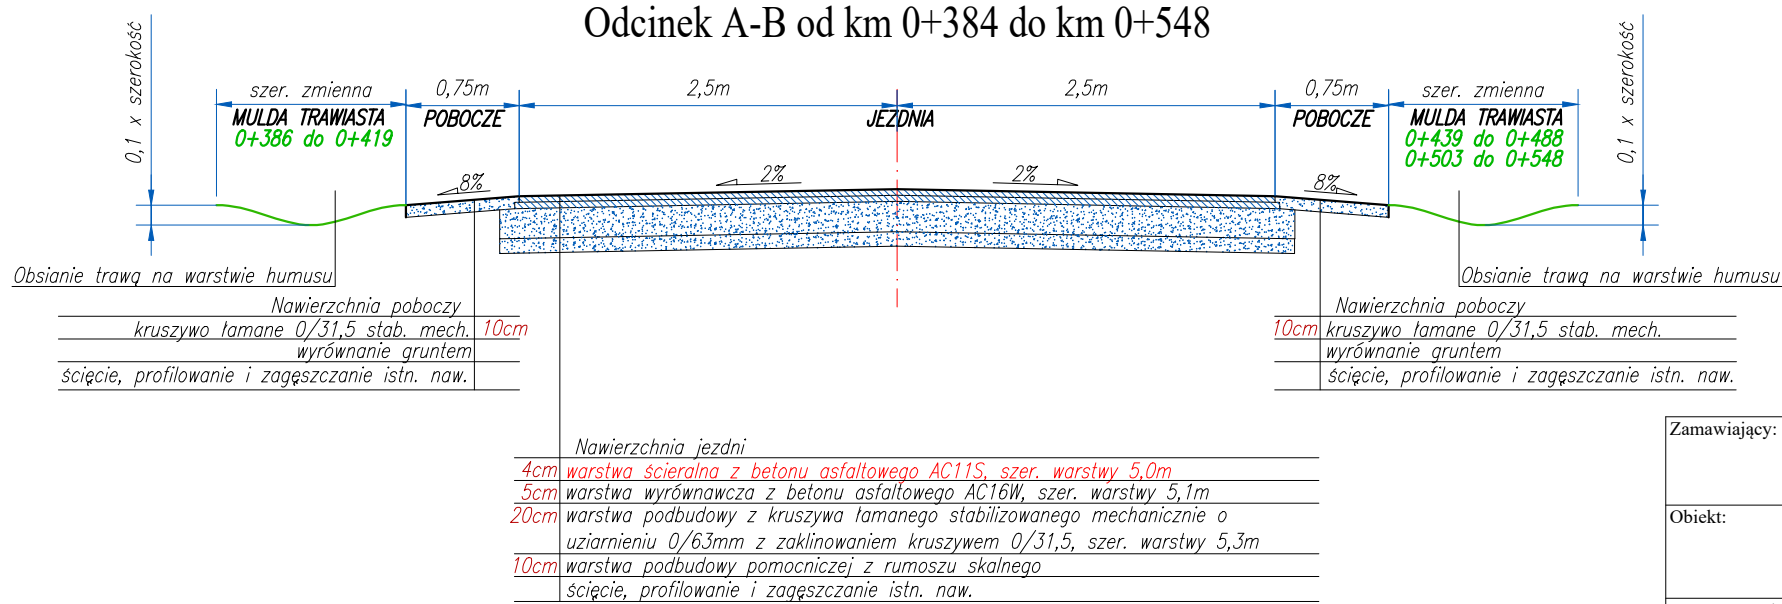

Zamawiający:	Gmina Raków ul. Ogrodowa 1 26-035 Raków	Wykonawca:	"Ajko" Artur Kręcisz 28-200 Staszów; ul. Sikorskiego 6 tel. 660 381 206; artur@ajko.com.pl
Obiekt:	Budowa drogi w miejscowości Dębno.		
Nazwa rysunku	Przekroje konstrukcyjne		
Opracowanie	Imię i nazwisko	Nr. uprawnień	Data
Projektant	Artur Kręcisz	SWK/0087/PWBD/15 w branży drogowej	01.2023
Sprawdzający	Wojciech Marciniak	SWK/0221/PWBD/19 w branży drogowej	01.2023
Data opracowania	Styczeń 2023	Branża Drogowa	Nr rysunku D1
			Nr arkusza 1