




Przekrój poprzeczny
Odcinek A-B od km 0+000 do km 0+093

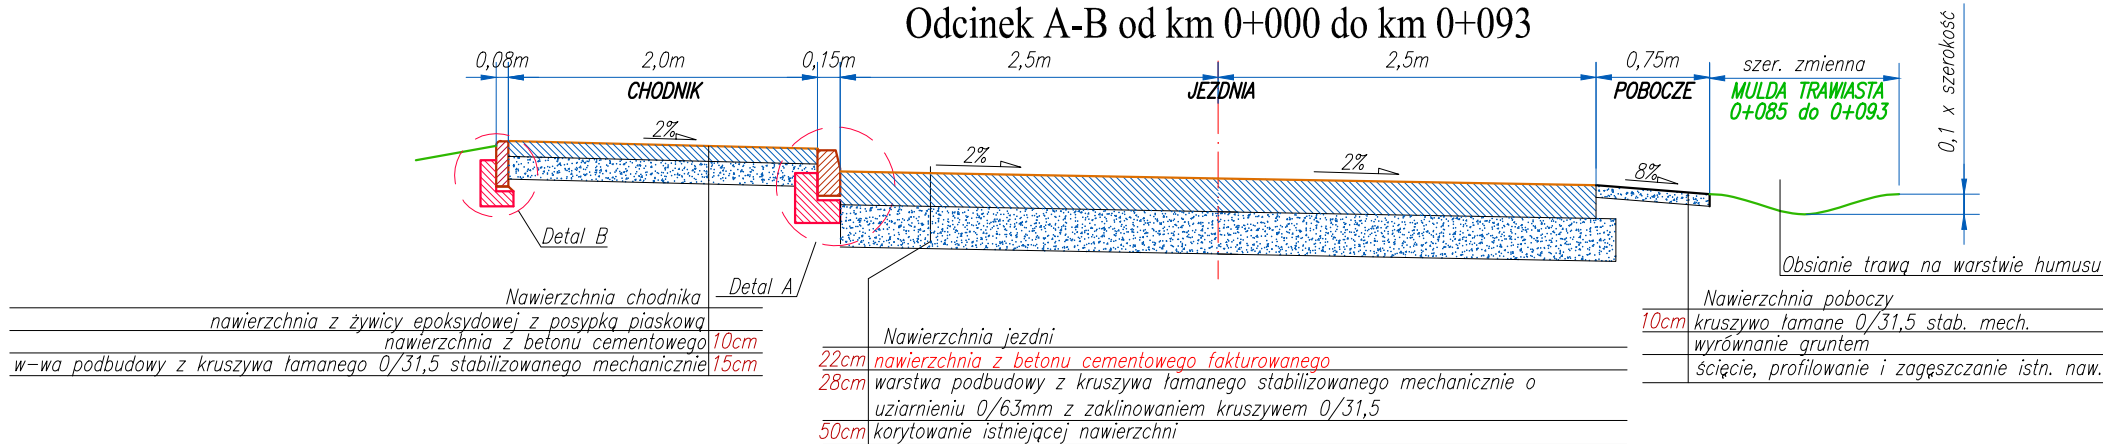

Przekrój poprzeczny
Odcinek A-B od km 0+093 do km 0+384

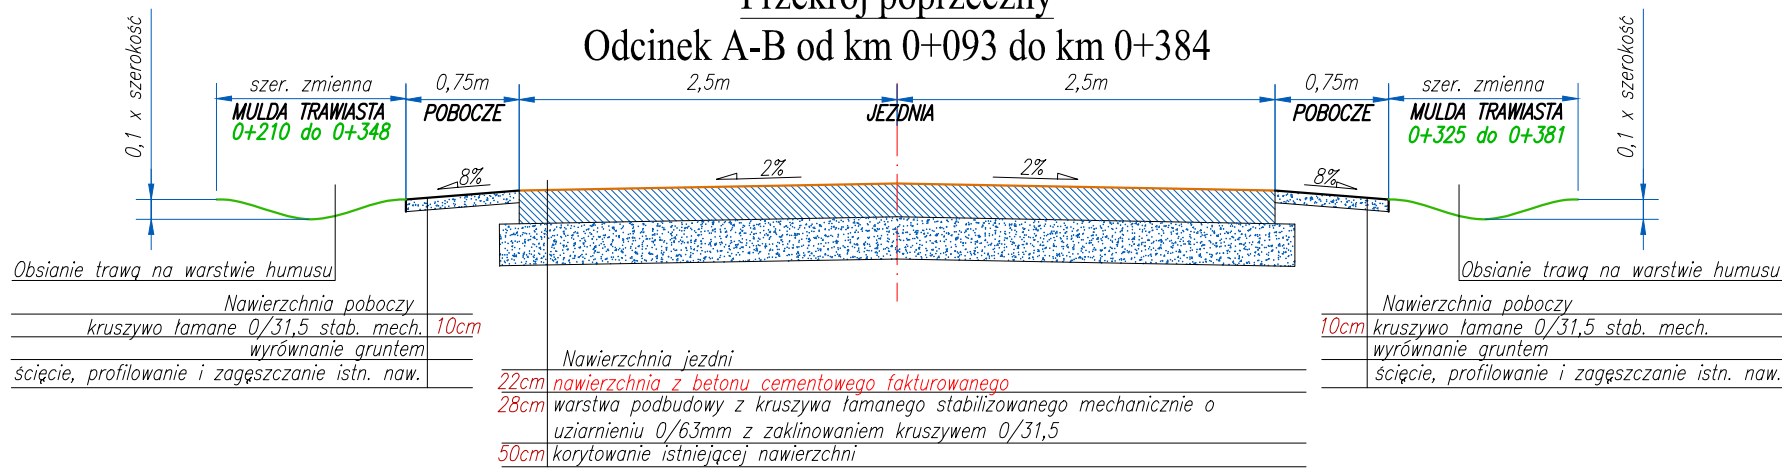

Przekrój poprzeczny
Odcinek A-B od km 0+384 do km 0+548

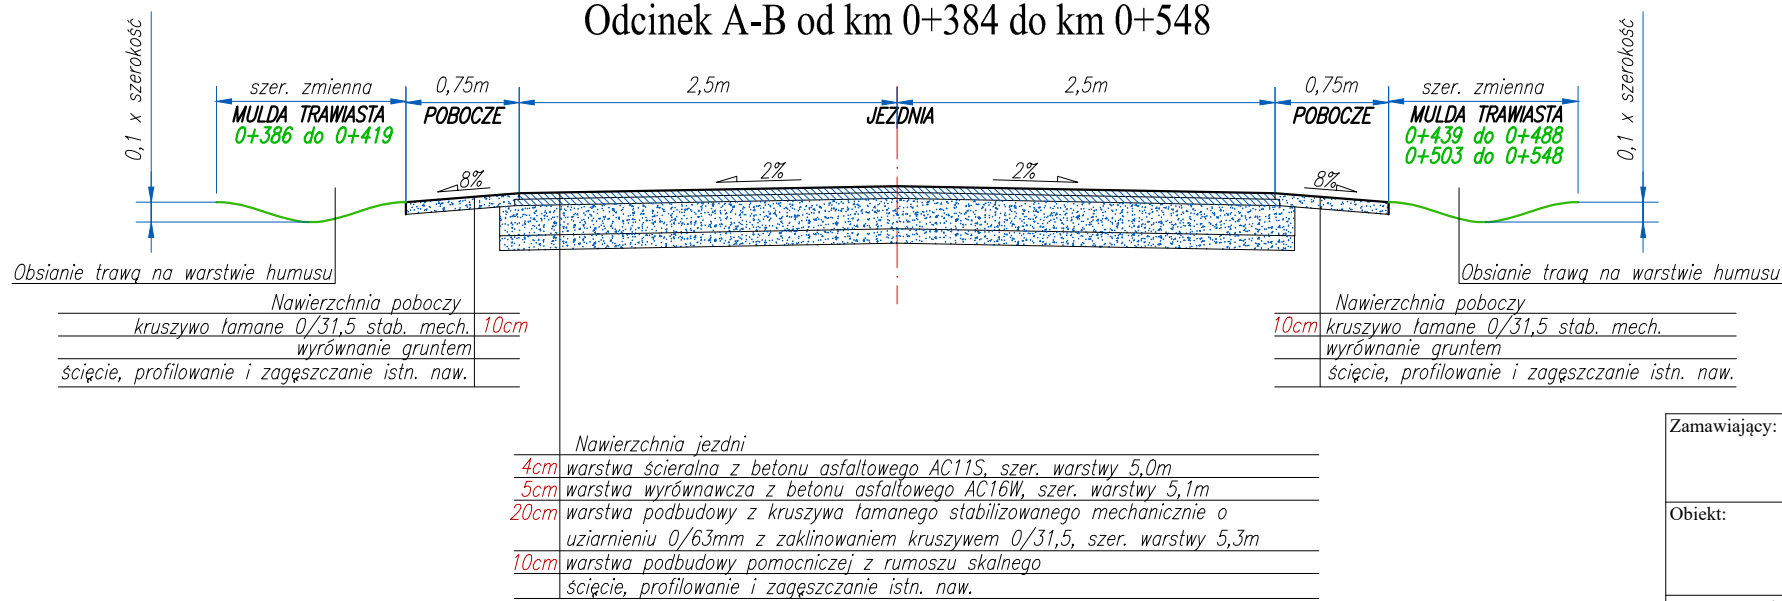

Zamawiający:		Gmina Raków ul. Ogrodowa 1 26-035 Raków			Wykonawca: "Ajko" Artur Kręcisz 28-200 Staszów; ul. Sikorskiego 6 tel. 660 381 206; artur@ajko.com.pl				
Obiekt:									
Budowa drogi w miejscowości Dębno.									
Nazwa rysunku					Przekroje konstrukcyjne		Skala 1:50		
Opracowanie		Imię i nazwisko		Nr. uprawnień		Data		Podpis	
Projektant		Artur Kręcisz		SWK/0087/PWBD/15 w branży drogowej		01.2023			
Sprawdzający		Wojciech Marciniak		SWK/0221/PWBD/19 w branży drogowej		01.2023			
Data opracowania				Styczeń 2023		Branża		Nr rysunku	
						Drogowa		D2	
								Nr arkusza	
								1	