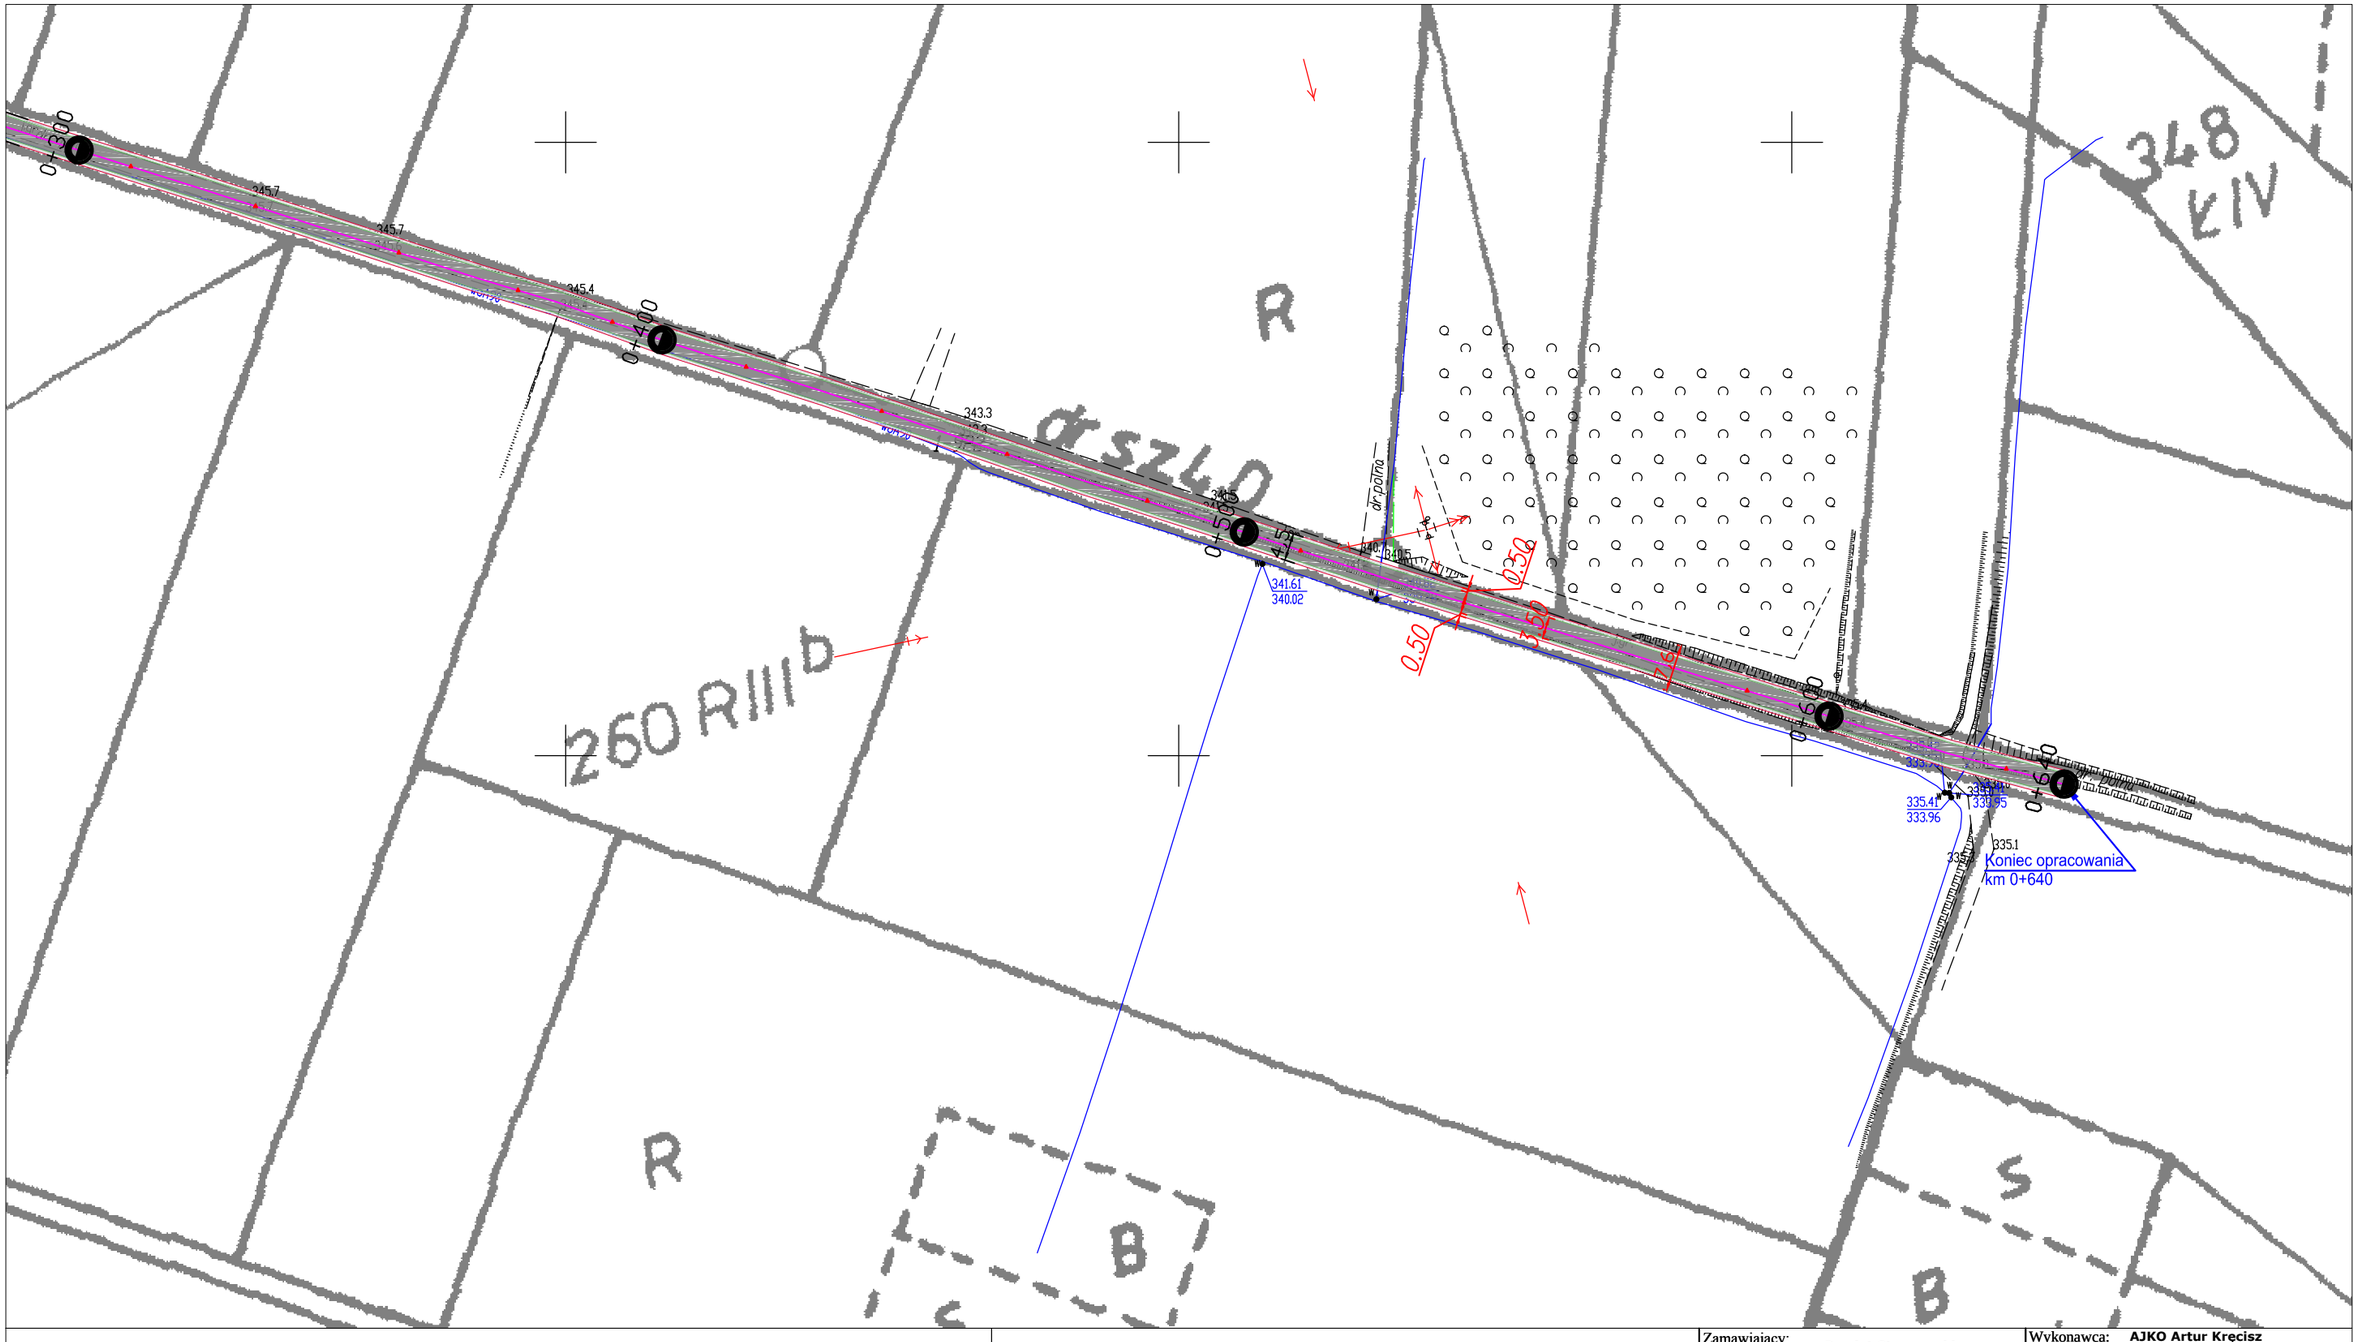

Oznaczenia graficzne:

- oś przebudowywanej drogi
- krawędź nawierzchni asfaltowej
- krawędź pobocza utwardzonego
- nawierzchnia przebudowywanej drogi
- nawierzchnia pobocza

N

Zamawiający:
Powiat Staszowski
ul. Józefa Piłsudskiego 7
28-200 Staszów

Wykonawca: **AJKO Artur Kręcisz**
ul. Gen. Władysława Sikorskiego 6;
28-200 Staszów
tel: 660 381 206; e-mail: artur@ajko.com.pl

Obiekt:

Przebudowa drogi w Bardzie

Nazwa rysunku				Skala
Mapa poglądowa				1: 1000
Opracowanie	**Imię i nazwisko**	**Nr. uprawnień**	**Data**	**Podpis**
Projektant	Artur Kręcisz	SWK/0087/PWBD/15 w branży drogowej	09.2023	
Asystent	Weronika Obara		09.2023	
Data opracowania: Wrzesień 2023		Branża Drogowa	Nr rysunku 2	Nr arkusza 2