




Przekrój poprzeczny
od km 0+000 do km 0+013

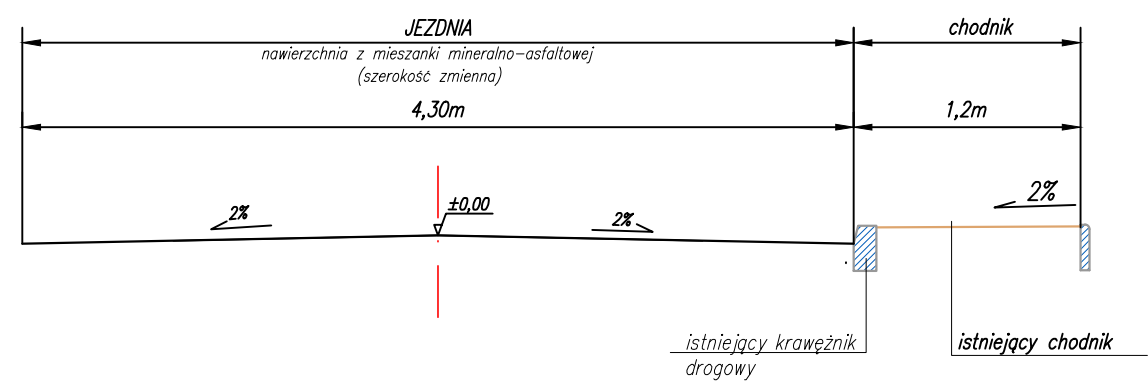


Przekrój poprzeczny
od km 0+131 do km 0+344

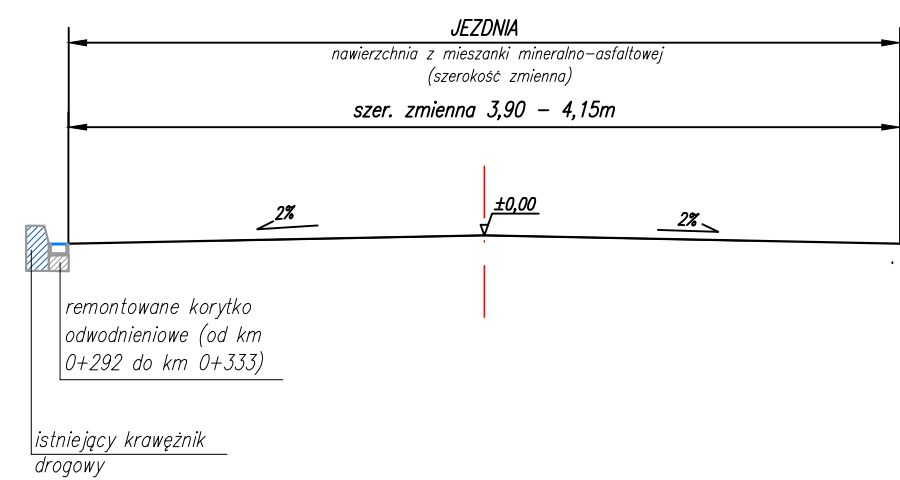


Przekrój poprzeczny
od km 0+013 do km 0+118

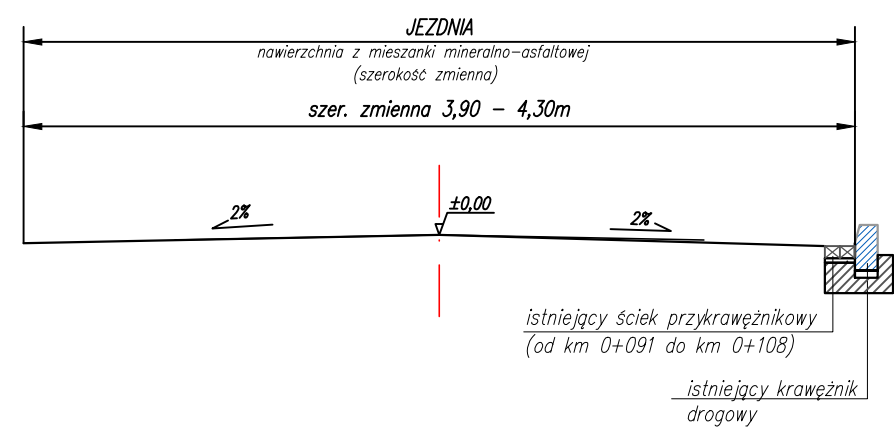

Przekrój poprzeczny
od km 0+344 do km 0+434

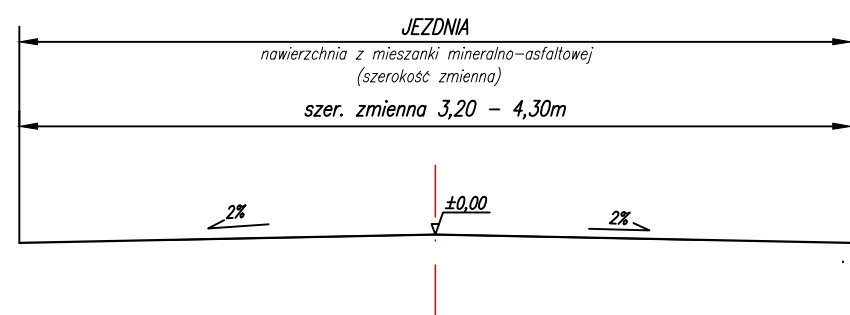

Przekrój poprzeczny
od km 0+118 do km 0+131

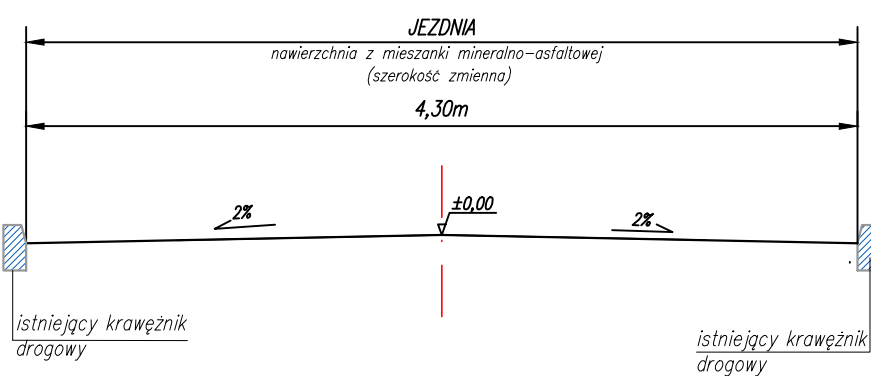

Zamawiający: Gmina Raków ul. Ogrodowa 1 26-035 Raków		Wykonawca: AJKO Artur Kręcisz ul. Gen. Władysława Sikorskiego 6; 28-200 Staszów tel: 660 381 206; e-mail: ajko@ajko.com.pl		
Obiekt: Remont drogi wewnętrznej w Pagowcu				
Nazwa rysunku Przekrój typowy - stan istniejący				Skala 1: 50
Opracowanie	Imię i nazwisko	Nr. uprawnień	Data	Podpis
Projektant	Artur Kręcisz	SWK/0087/PWBD/15 w branży drogowej	11.2023	
Asystent	Weronika Obara		11.2023	
Data opracowania: Listopad 2023		Branża Drogowa	Nr rysunku 3	Nr arkusza -