




Przekrój konstrukcyjny
od km 0+000 do km 0+013

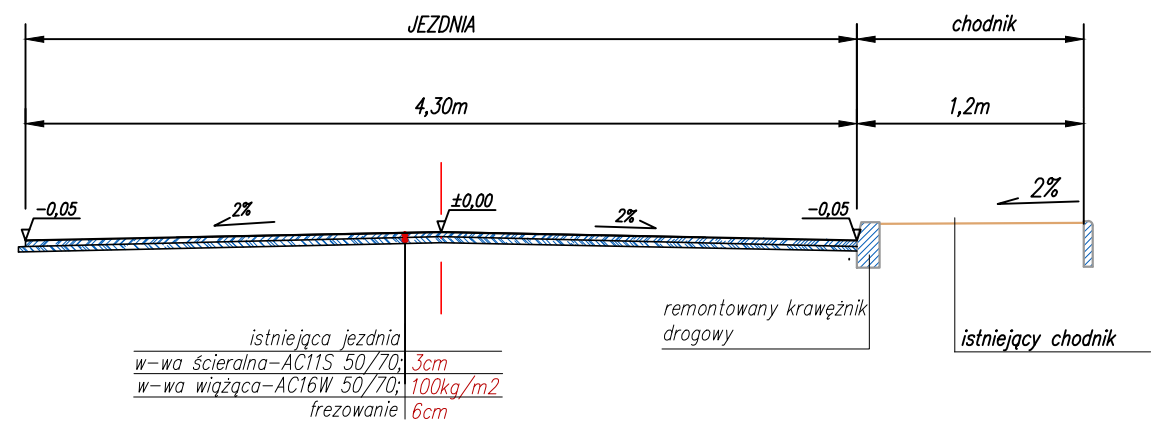


Przekrój konstrukcyjny
od km 0+131 do km 0+344

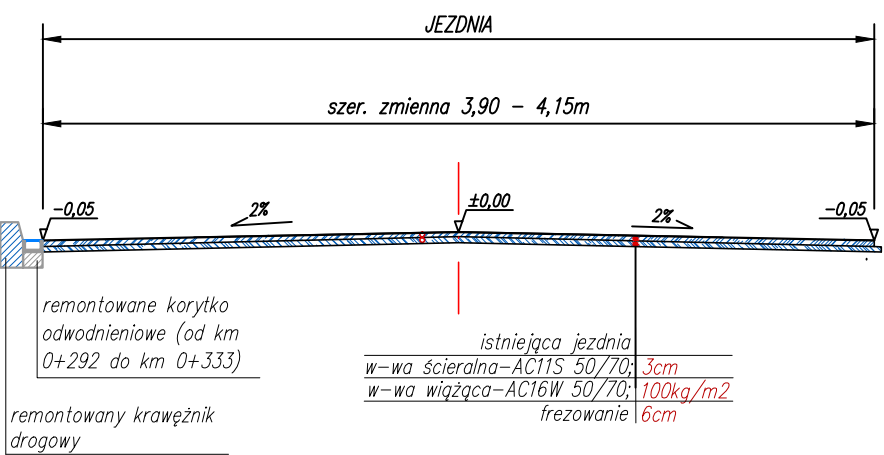


Przekrój konstrukcyjny
od km 0+013 do km 0+118

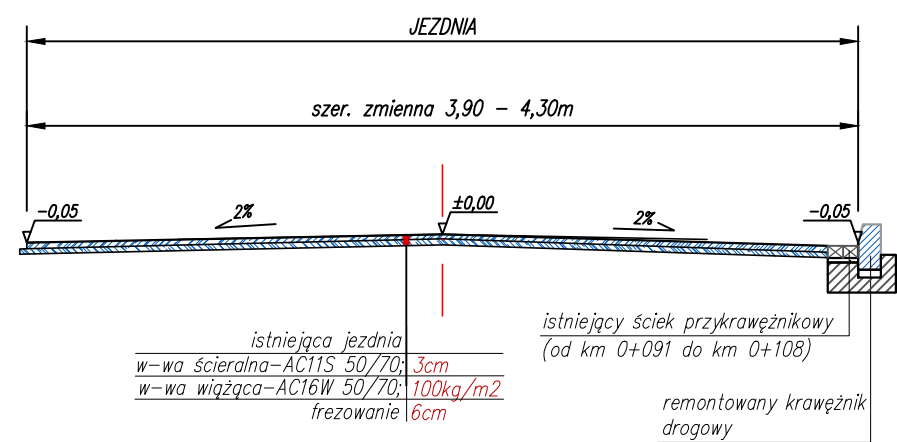

Przekrój konstrukcyjny
od km 0+344 do km 0+434

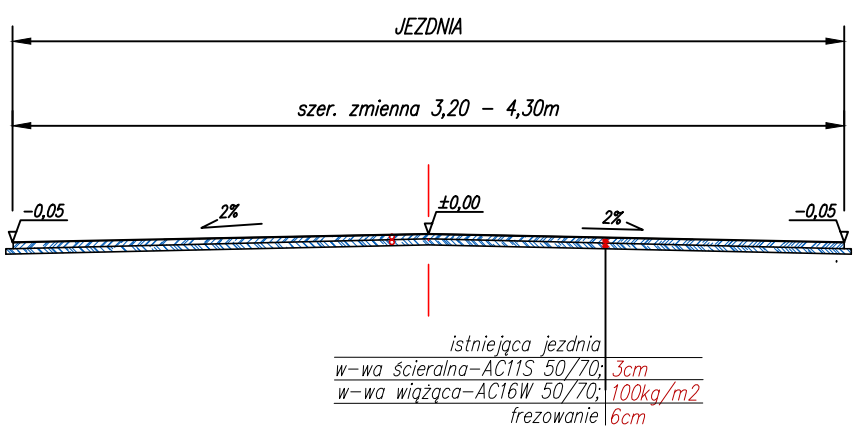

Przekrój konstrukcyjny
od km 0+118 do km 0+131

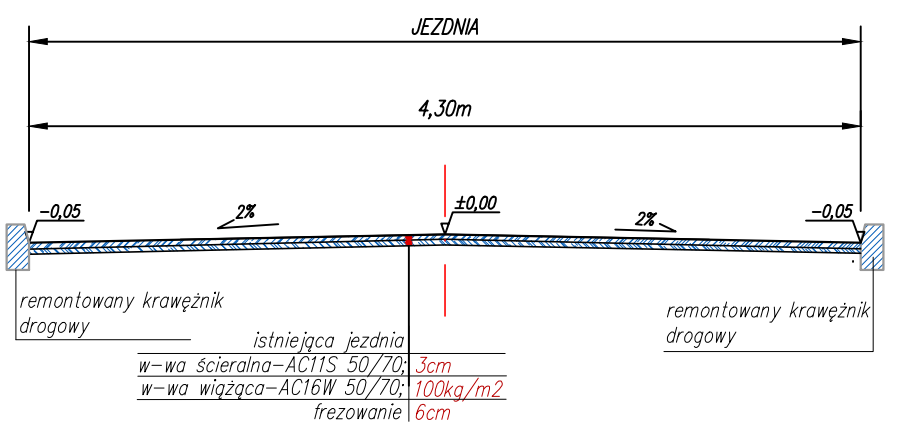

Zamawiający: Gmina Raków ul. Ogrodowa 1, 26-035 Raków		Wykonawca: AJKO Artur Kręcis ul. Gen. Władysława Sikorskiego 6 28-200 Staszów tel. 660 381 206; e-mail: artur@ajko.com.pl		
Obiekt: Remont drogi wewnętrznej w Pagowcu				
Nazwa rysunku Przekroje konstrukcyjne - stan projektowy				Skala 1: 50
Opracowanie	Imię i nazwisko	Nr. uprawnień	Data	Podpis
Projektant	Artur Kręcis	SWK/0087/PWBD/15 w branży drogowej	11.2023	
Asystent	Weronika Obara		11.2023	
Data opracowania: Listopad 2023		Branża Drogowa	Nr rysunku 4	Nr arkusza -