



PRZEKRÓJ KONSTRUKCYJNY – ODCINEK I  
od km 0+000,00 do km 0+204,00

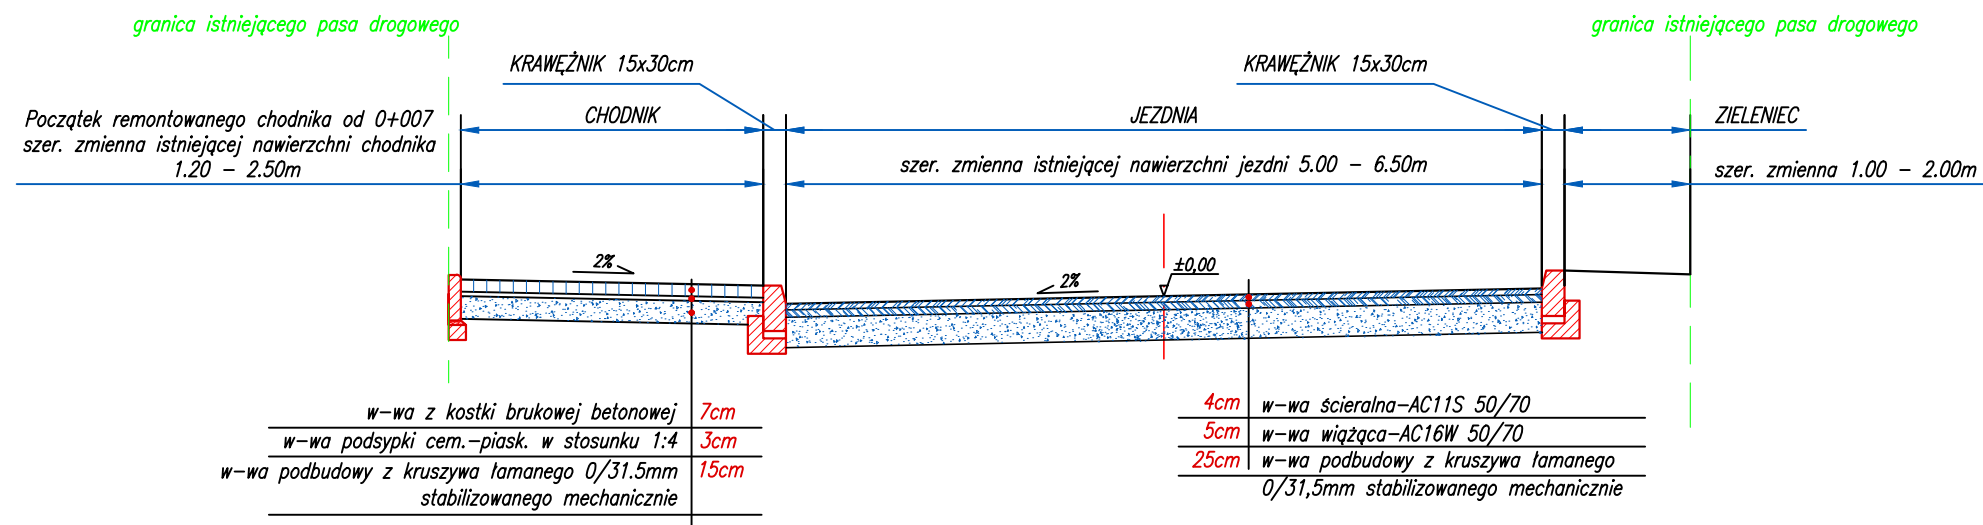

PRZEKRÓJ KONSTRUKCYJNY – ODCINEK II  
od km 0+000,00 do km 0+024,00

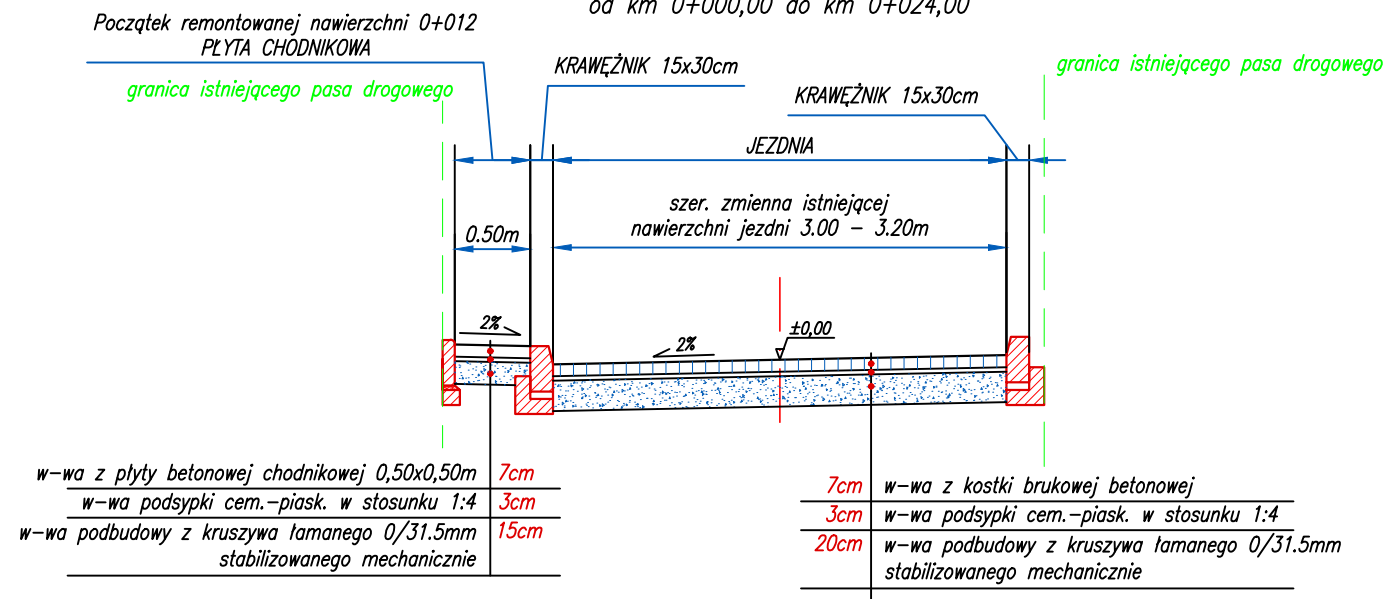

Inwestor		Wykonawca	
Gmina Raków ul. Ogrodowa 1, 26-035 Raków		AJKO Artur Kręcis ul. Gen. Władysława Sikorskiego 6; 28-200 Staszów tel. 660 381 206; e-mail: artur@ajko.com.pl	
Obiekt			
Remont ul. Leśnej w Rakowie			
Nazwa rysunku		Skala	
Przekroje konstrukcyjne		1:50	
Opracowanie	Imię i nazwisko	Nr. uprawnień	Data
Projektant	Artur Kręcis	SWK/0087/PWBD/15 branża drogowa	07.2021
Asystent projektanta	Dominik Krzyżanowski	branża drogowa	07.2021
Data opracowania		Branża	Nr rysunku
Lipiec 2021		Drogowa	3