
Rys. nr 1

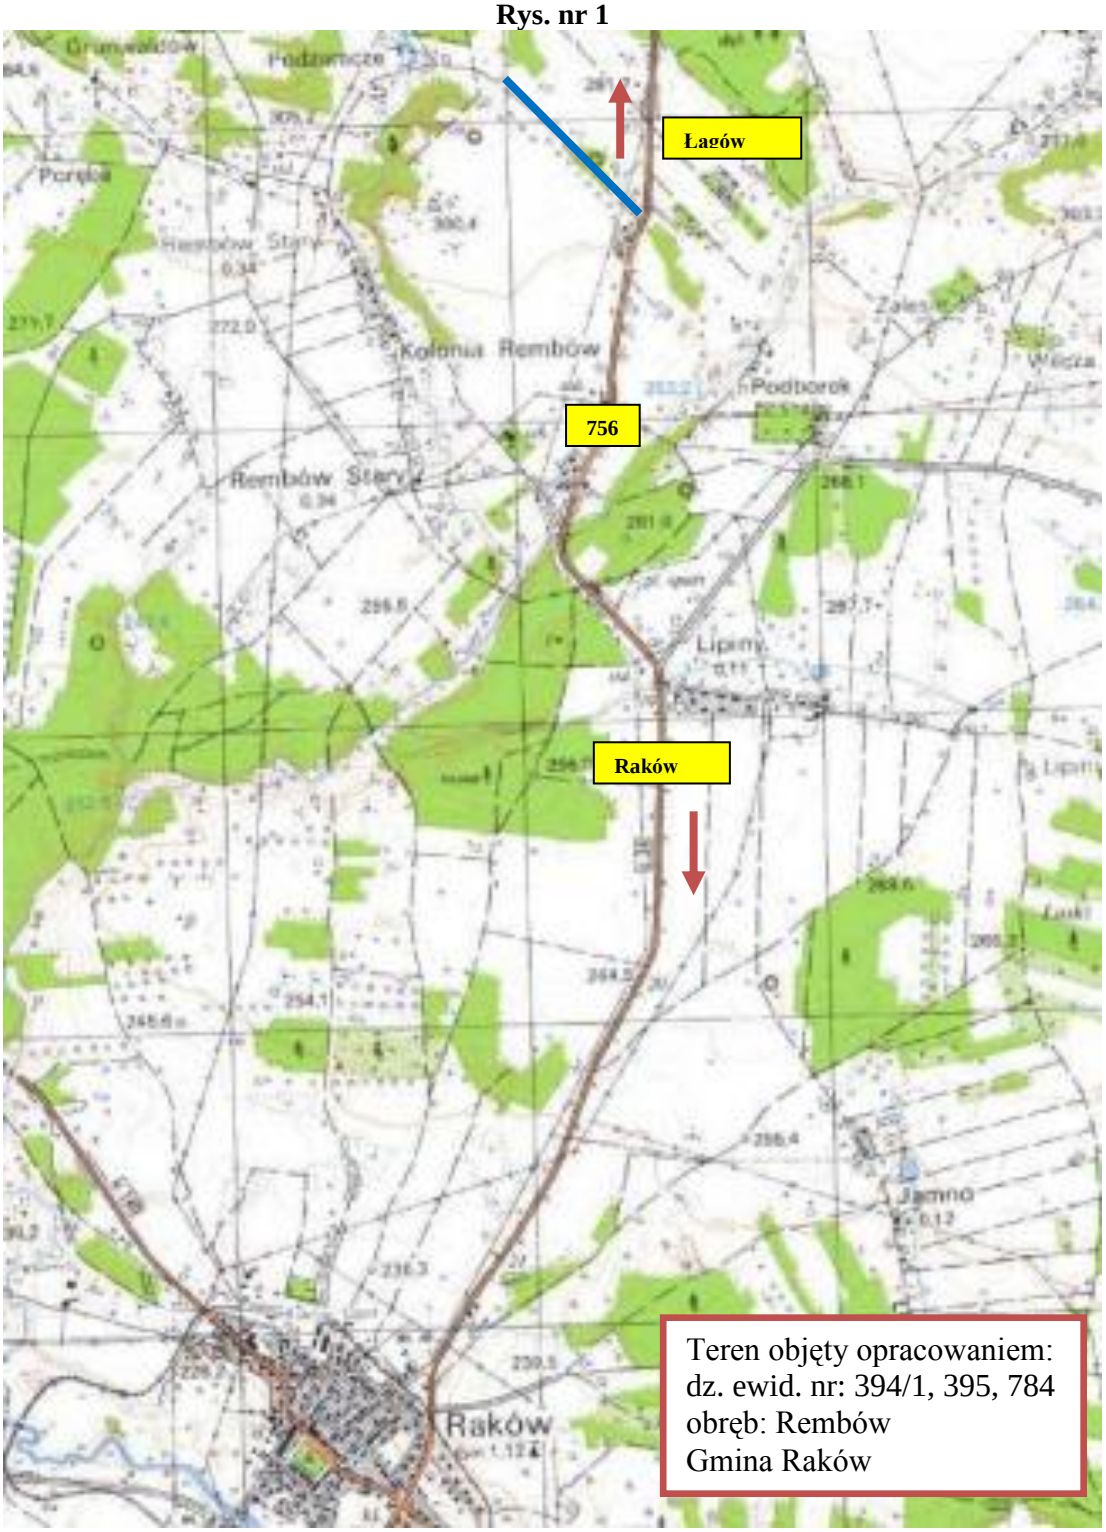

Przebudowa drogi gminnej nr 369037T w miejscowości Rembów

Zespół projektowy:				
FUNKCJA	**IMIĘ I NAZWISKO**	**UPRAWNIENIA**	**DATA**	**PODPIS**
Projektant	**Artur Kręcisz**	**SWK/0087/PWBD/15** *Uprawnienia do projektowania bez ograniczeń w specjalności inżynieryjno-drogowej*	**08.2016**	