


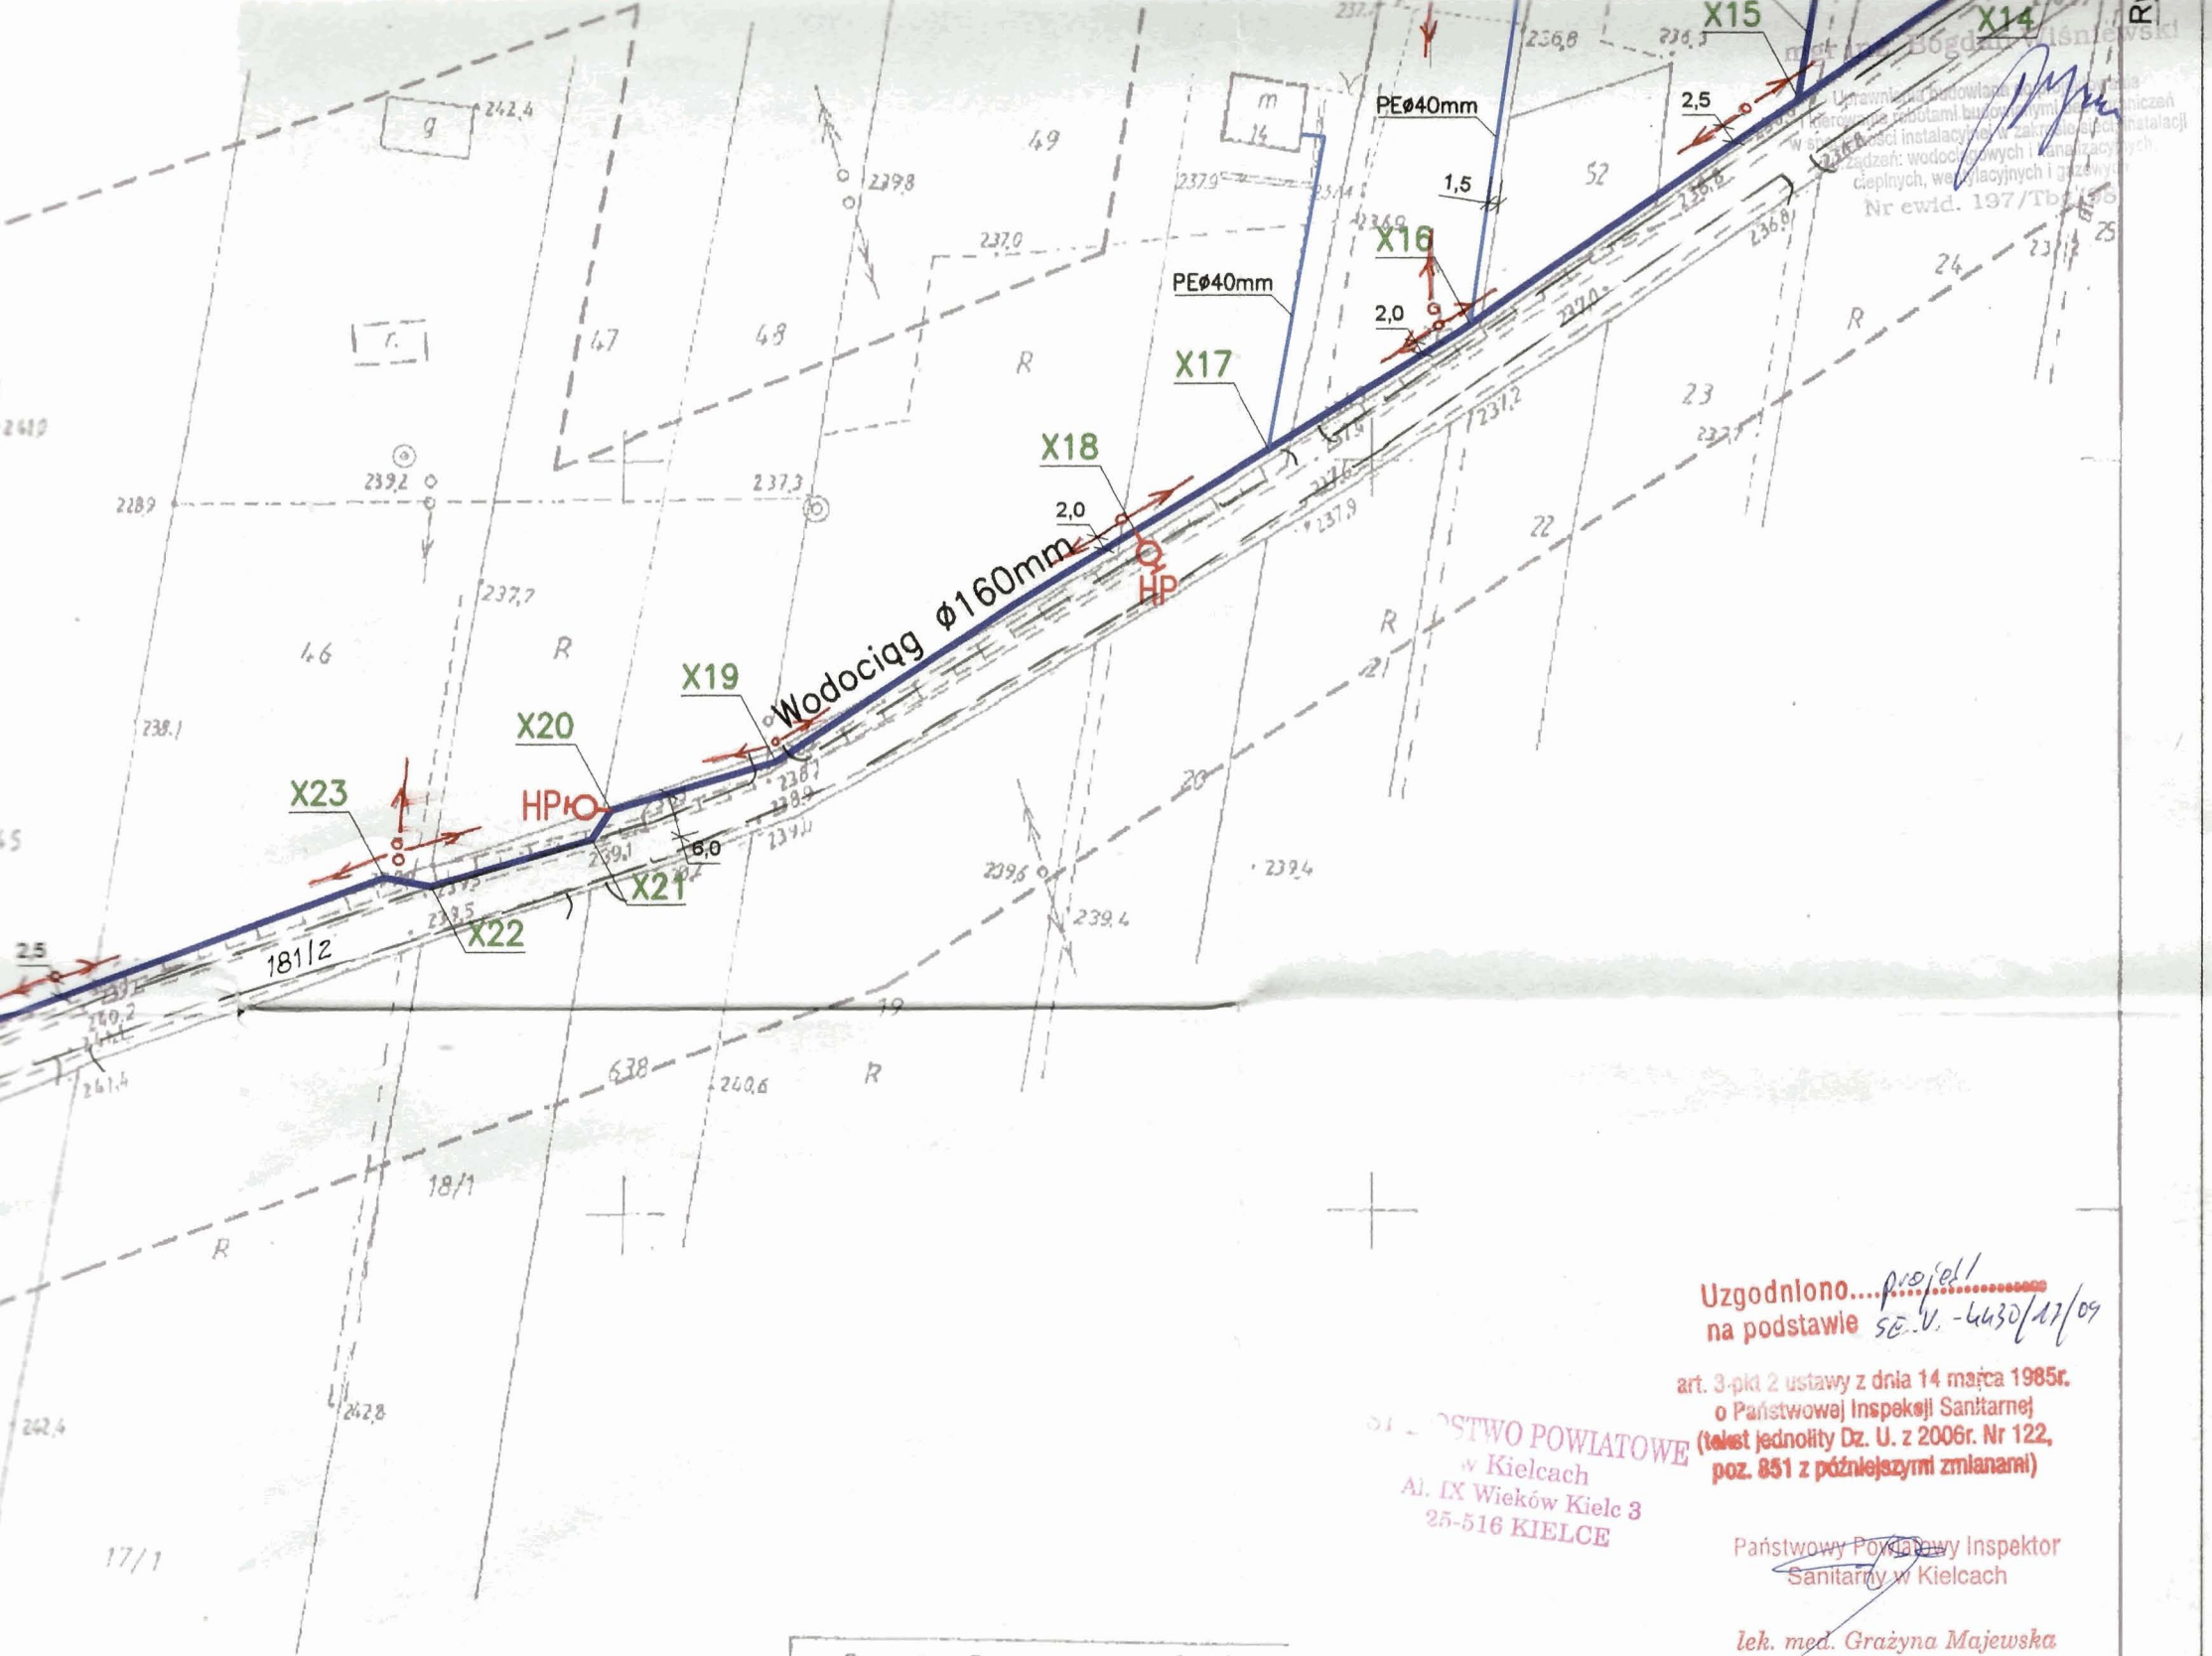

Starostwo Powiatowe w Kielcach
Powiatowy Ośrodek Dokumentacji Geodezyjnej i Kartograficznej
W obszarze oznaczonym linią według lokalizacji
Dokonano aktualizacji mapy zasadniczej.
Dokumenty z pomiaru uzupełniono przy użyciu do zasobu
powiatowego w dniu 19 LIS 2008
pod nr 2659-10/2008
Niniejsza mapa może służyć do celów projektowych.
Projektowane obiekty budowlane wymagają pozwolenia na
budowę podlegając wytyczeniu i inwentaryzacji powyższych
przez jednostki uprawnione do wykonywania prac geodezyjnych.
Kielce, dn. 21 LIS 2008
mgr inż. Elżbieta Kuciońska

Uzgodniono...
na podstawie SE.V. - 6430/17/09
art. 3-pkt 2 ustawy z dnia 14 maja 1985r.
o Państwowej Inspekcji Sanitarnej
(tekst jednolity Dz. U. z 2006r. Nr 122,
poz. 851 z późniejszymi zmianami)
Państwowy Powiatowy Inspektor
Sanitarny w Kielcach
lek. med. Grażyna Majewska

RZECZCZYNOWCA DO SPRAW ZABEZPIECZEŃ
PRZECIWPÓŻAROWYCH
kpt. w str. spocz. inż. Zbigniew Dyk Nr upr. 457/2003
Kielce, dnia 06.07.2009
Zgodność projektu z wymaganiami
ochrony przeciwpożarowej
stwierdzam
z uwagami:
tel. (41) 34-620-01, kom. 602-858-457

STAROSTA KIELCECKI
Na podstawie art. 28 ust. 1 ustawy z dnia 17 maja 1989 r. - Prawo geodezyjne i kartograficzne (Dz. U. z 2000 r. Nr 100, poz. 1086 i Nr 120, poz. 1268) uzgodniono
następujące projektowane sieci uzbrojenia terenu:
~~wodociąg, kanalizacja sanitarna, kanalizacja deszczowa, gazociąg,~~
~~kable energetyczne NN, WN, kable telefoniczne, światłowodowy,~~
~~budynki, drogi~~
sieć przyrząca
Uzgodniono następujące sieci uzbrojenia terenu podlega wytyczeniu i geodezyjnej
inwentaryzacji powyższych przez jednostki uprawnione do wykonywania prac
geodezyjnych.
W razie niezgodności realizacji sieci uzbrojenia terenu z uzgodnionym projektem
inwestor zobowiązany jest przedłożyć mapę z wynikami pomiarów powyższych
właściwemu organowi administracji architektoniczno-budowlanej.
Uzgodnienie następujących projektowanych sieci uzbrojenia terenu zachowuje ważność
przez okres 3 lat od dnia wydania opinii w sprawie uzgodnienia wytyczenia
projektowanych sieci uzbrojenia terenu. Uzgodnienie traci ważność w przypadku,
o którym mowa § 13 rozporządzenia Ministra Rolnictwa i Gospodarki Żywnościowej i Budownictwa
z dnia 2 kwietnia 2001 r. w sprawie geodezyjnej inwentaryzacji sieci uzbrojenia terenu
oraz sposobu prowadzenia dokumentacji projektowej (Dz. U. z 2001 r. Nr 45).
Kielce 06.07.2009
mgr inż. Zofia Cichomska
Kierownik Powiatowego Ośrodka
Dokumentacji Geodezyjnej i Kartograficznej

upoznajdowano numeracy działek
25.05.2009
GEODETA
Jan Truszcik
upr. geod. 2304

Jednostka projektowa	Biuro Projektów "PROINSBUD" 28-230 Połaniec ul. Kosynierów 1/7 tel. 502-511-244 proinsbud@btw.pl	Nr umowy	PB/4/08
Inwestor	Gmina Raków ul. Ogrodowa 1; 26-035 Raków	Data	01/2009
Nazwa przedsięwzięcia	Budowa sieci wodociągowej wraz z przyłączami w miejscowościach Dragowie i Mędrów gm. Raków	Stadium	Koncepcja
Temat rysunku	PROJEKT ZAGOSPODAROWANIE TERENU	Skala	1 : 1000
Asystent projektanta	inż. Robert Smagłowski	Nr rys./wersji	11
Projektant	mgr inż. Bogdan Wiśniewski		