

STAROSTA KIELECKI

Na podstawie art. 28 ust. 1 ustawy z dnia 17 maja 1989 r. - Prawo geodezyjne i kartograficzne (Dz. U. z 2000 r. Nr 100, poz. 1086 i Nr 120, poz. 1268) uzgodniono usytuowanie projektowanych sieci uzbrojenia terenu:
 wodociąg, kanalizacja sanitarna, kanalizacja deszczowa, gazociąg,
 kable energetyczne NN WN, kable telefoniczne, światłowody,
 budynki, drogi

secl+myjska - boelke

Uzgodnione usytuowanie sieci uzbrojenia terenu podlega wytyczeniu i geodezyjnej inwentaryzacji (pomiarowej) przez jednostki uprawnione do wykonywania prac geodezyjnych.

W razie niezgodności realizacji sieci uzbrojenia terenu z uzgodnionym projektem (inwestor zobowiązany jest przedłożyć mapę z uprzedzonymi pomiarami pomiarowymi w właściwym organie administracji architektoniczno-budowlanej).

Uzgodnienie usytuowania projektowanych sieci uzbrojenia terenu zachowuje ważność przez okres 3 lat od dnia wydania opinii w sprawie uzgodnienia usytuowania

Rura ochr. PVC $\phi 110/3,2\text{mm}$, L=6m


№ 401/2010 z up. STAROSTY

12.04.2010

mgr inż. Zofia Sienkowska

Kierownik Powiatowego Ośrodka

Dokumentacji Geodezyjnej i Kartograficznej

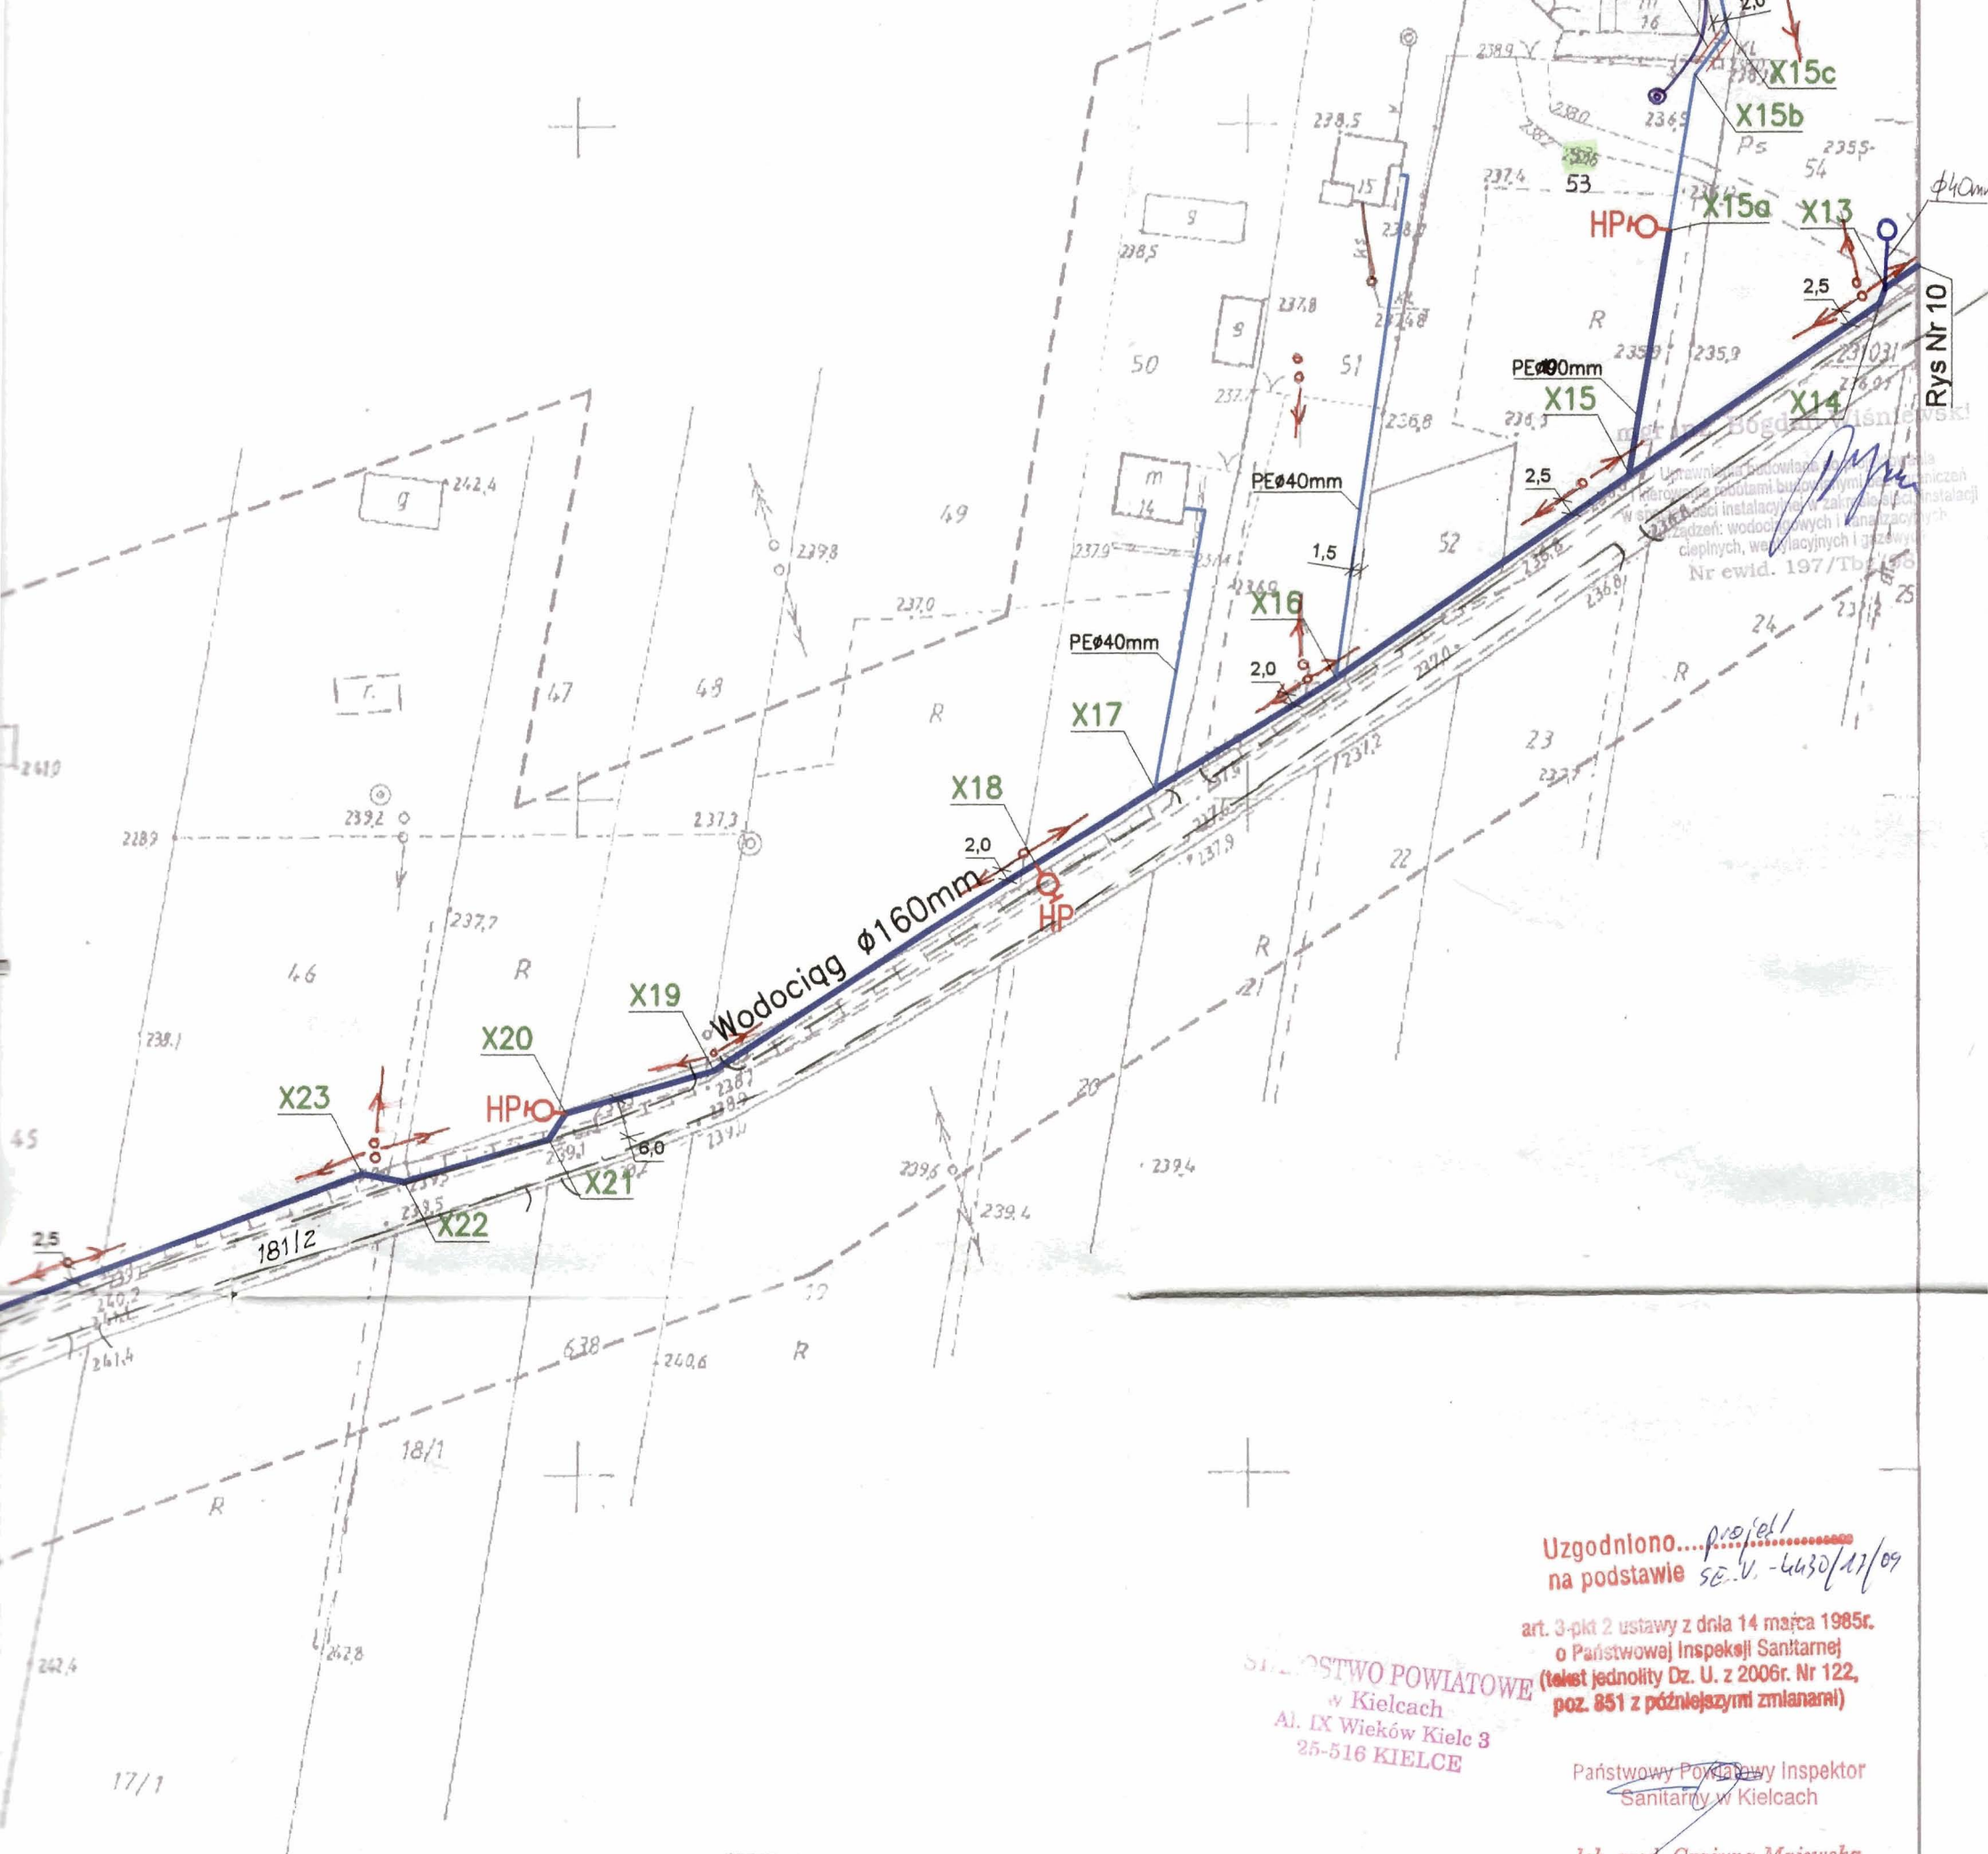

Uzgodniono... projekt na podstawie SE.V. - 4430/11/09

art. 3-pkt 2 ustawy z dnia 14 maja 1985r. o Państwowej Inspekcji Sanitarnej (tekst jednolity Dz. U. z 2006r. Nr 122, poz. 851 z późniejszymi zmianami)

STAROSTWO POWIATOWE w Kielcach Al. IX Wieków Kielc 3 25-516 KIELCE

Państwowy Powiatowy Inspektor Sanitarny w Kielcach

lek. med. Grażyna Majewska

Starostwo Powiatowe w Kielcach Powiatowy Ośrodek Dokumentacji Geodezyjnej i Kartograficznej W obszarze oznaczonym linią według lokalizacji... Dokonano aktualizacji mapy zasadniczej. Dokumenty z pomiaru, wytyczenia i inwentaryzacji przyjęto do zasobu powiatowego w dniu 19.11.2008. 2659-10/2008 Niniejsza mapa może służyć do celów projektowych. Projektowane obiekty budowlane wymagają pozwolenia na budowę podlegającego wytyczeniu i inwentaryzacji powyższych przez jednostki uprawnione do wykonywania prac geodezyjnych.

RZECZPODZEWCA DO SPRAW ZABEZPIECZEN PRZECIWPOŻAROWYCH

kpt. w str. spocz. inż. Zbigniew Dyk Nr upr. 457/2003

Kielce, dnia 06.08.09

Zgodność projektu z wymaganiami ochrony przeciwpożarowej

stwierdzam

bez uwag z uwagami:

tel. (41) 34-620-01, kom. 602-858-457