
# Przebudowa drogi gminnej nr 369037T w miejscowosci Rembów

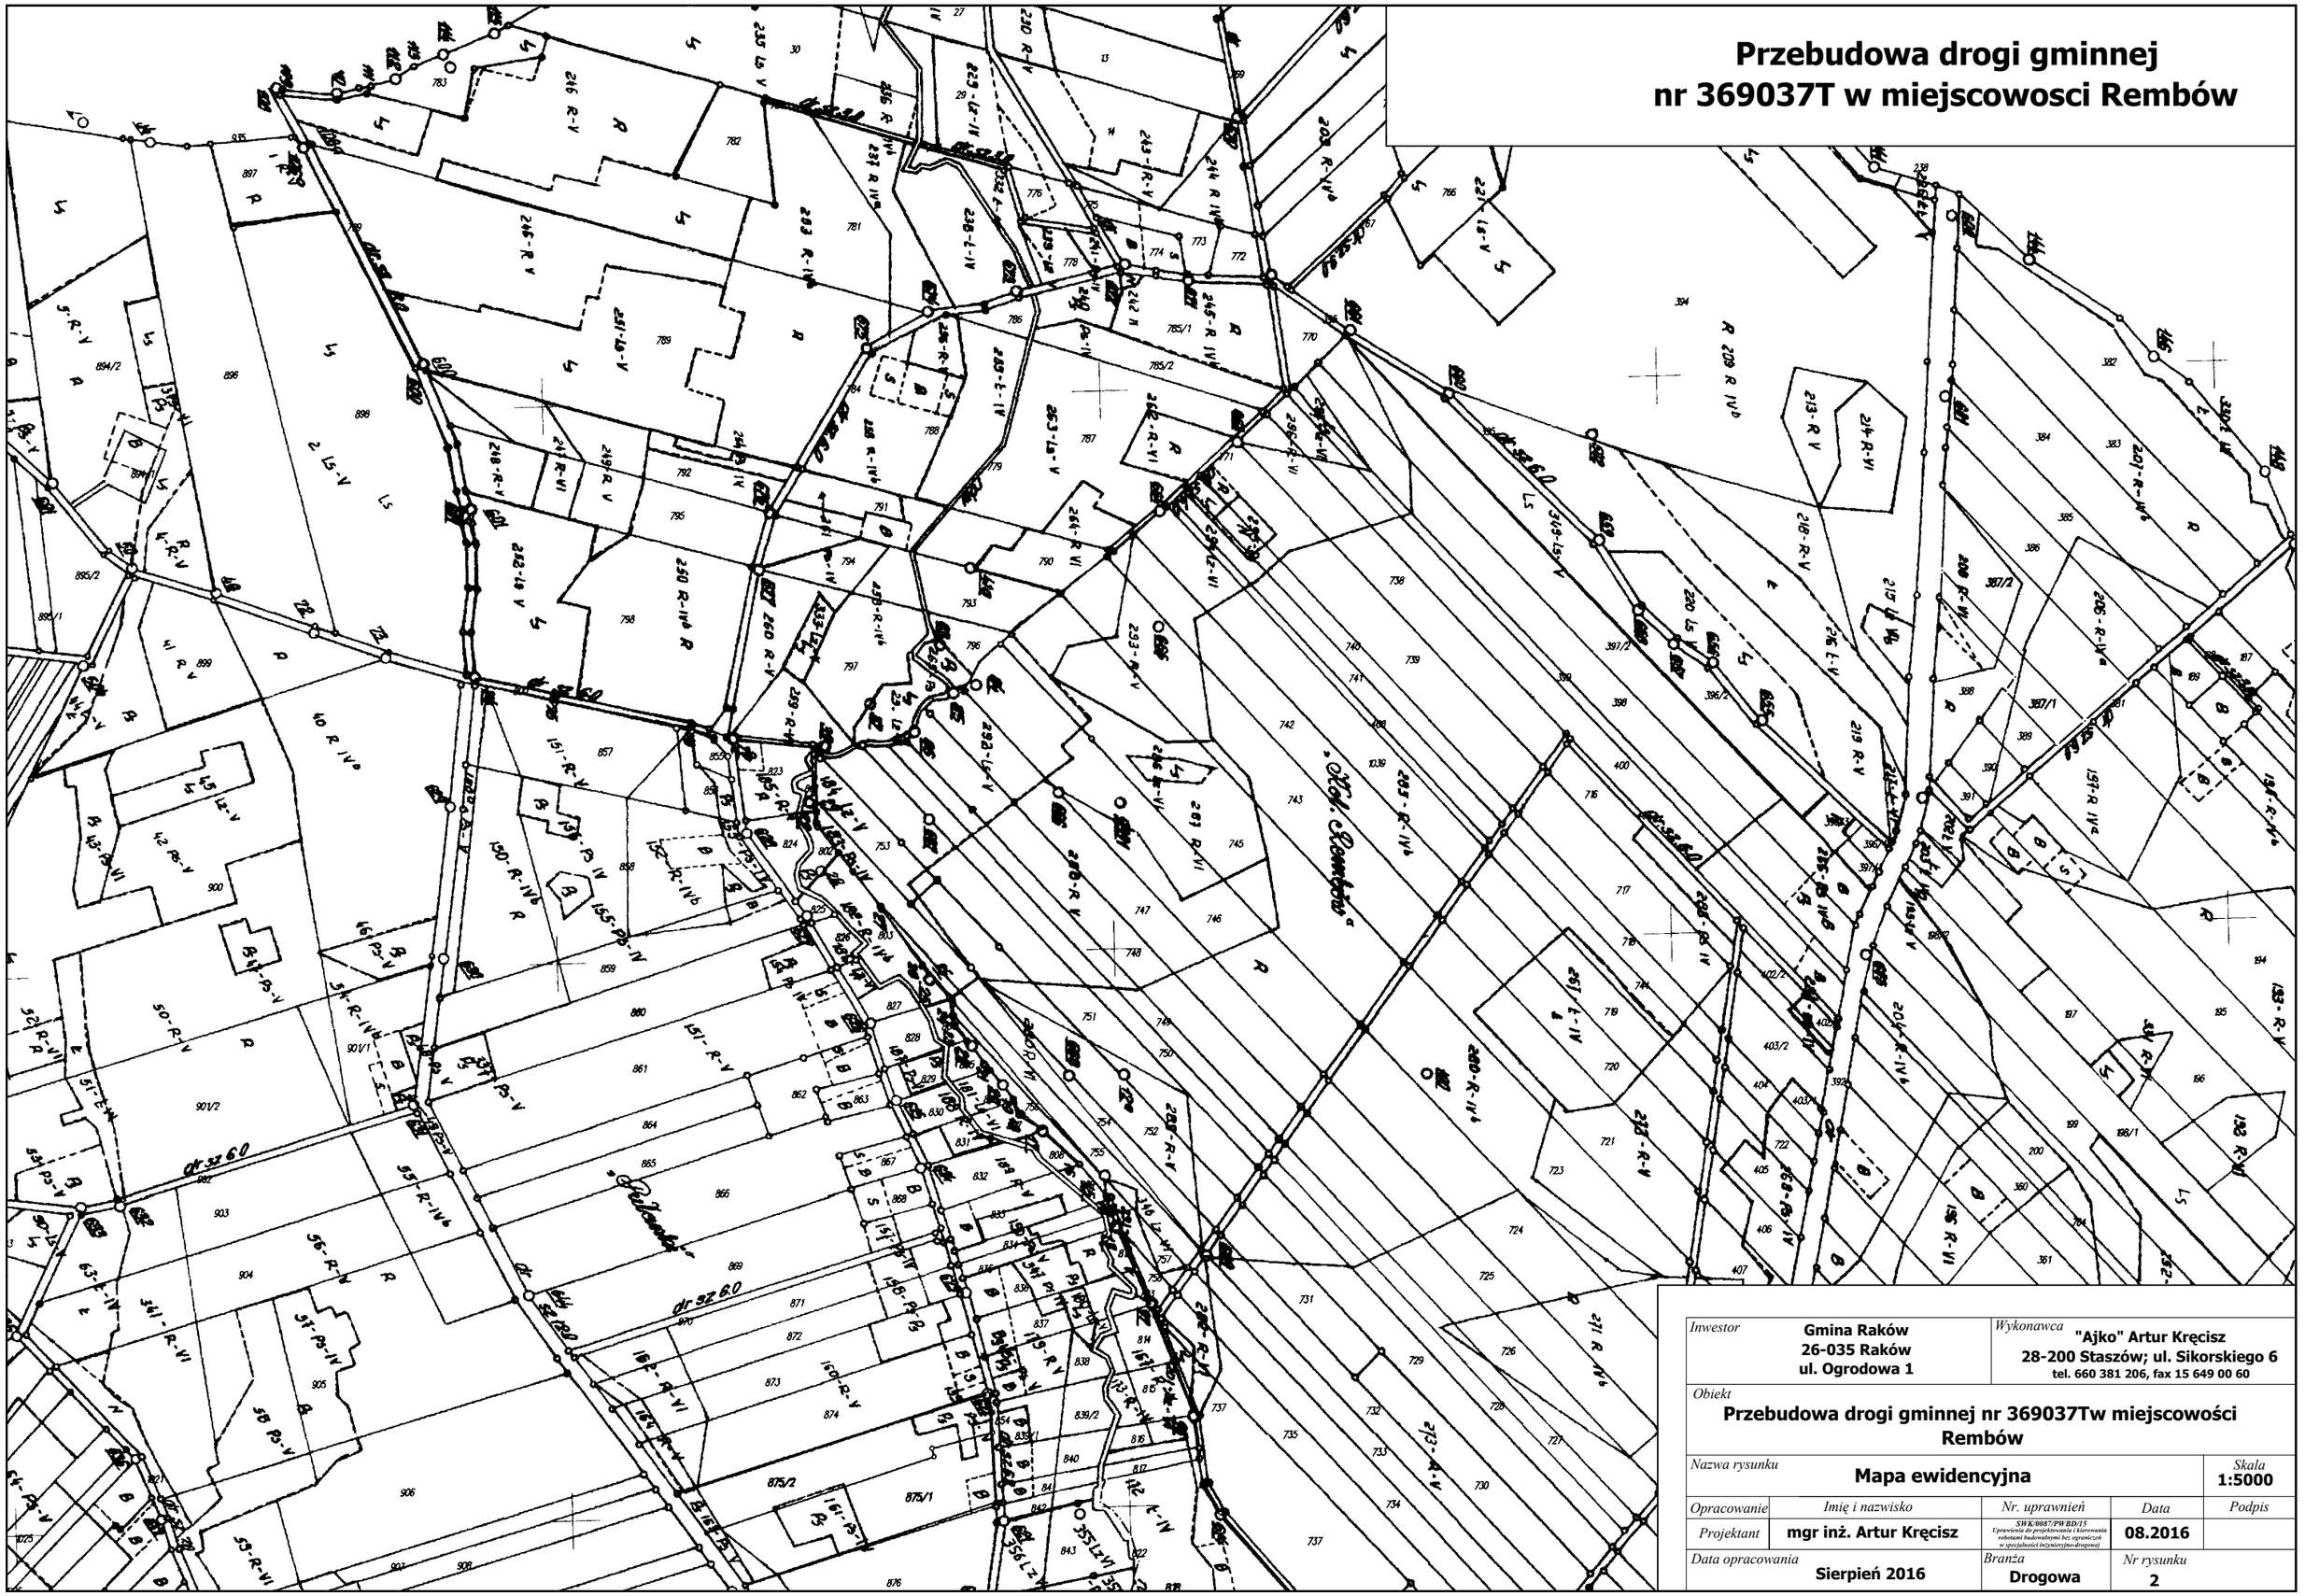


| | | | |
|---|---|---|---|
| *Inwestor* **Gmina Raków**<br>**26-035 Raków**<br>**ul. Ogrodowa 1** | | *Wykonawca* **"Ajko" Artur Kręcisz**<br>**28-200 Staszów; ul. Sikorskiego 6**<br>**tel. 660 381 206, fax 15 649 00 60** | |
| *Obiekt*<br>**Przebudowa drogi gminnej nr 369037Tw miejscowości Rembów** | | | |
| *Nazwa rysunku*<br>**Mapa ewidencyjna** | | | *Skala*<br>**1:5000** |
| *Opracowanie* | *Imię i nazwisko* | *Nr. uprawnień* | *Data* / *Podpis* |
| *Projektant* | **mgr inż. Artur Kręcisz** | *SWK/0087/PWBD/15*<br>*Uprawnienia do projektowania i kierowania robotami budowlanymi bez ograniczeń w specjalności inżynieryjno-drogowej* | **08.2016** |
| *Data opracowania*<br>**Sierpień 2016** | | *Branża*<br>**Drogowa** | *Nr rysunku*<br>**2** |