


Przejście pod rzeką Czarną Staszowską w msc Korzenno, gm. Raków  
metodą przewiertu sterowanego w km 53+700

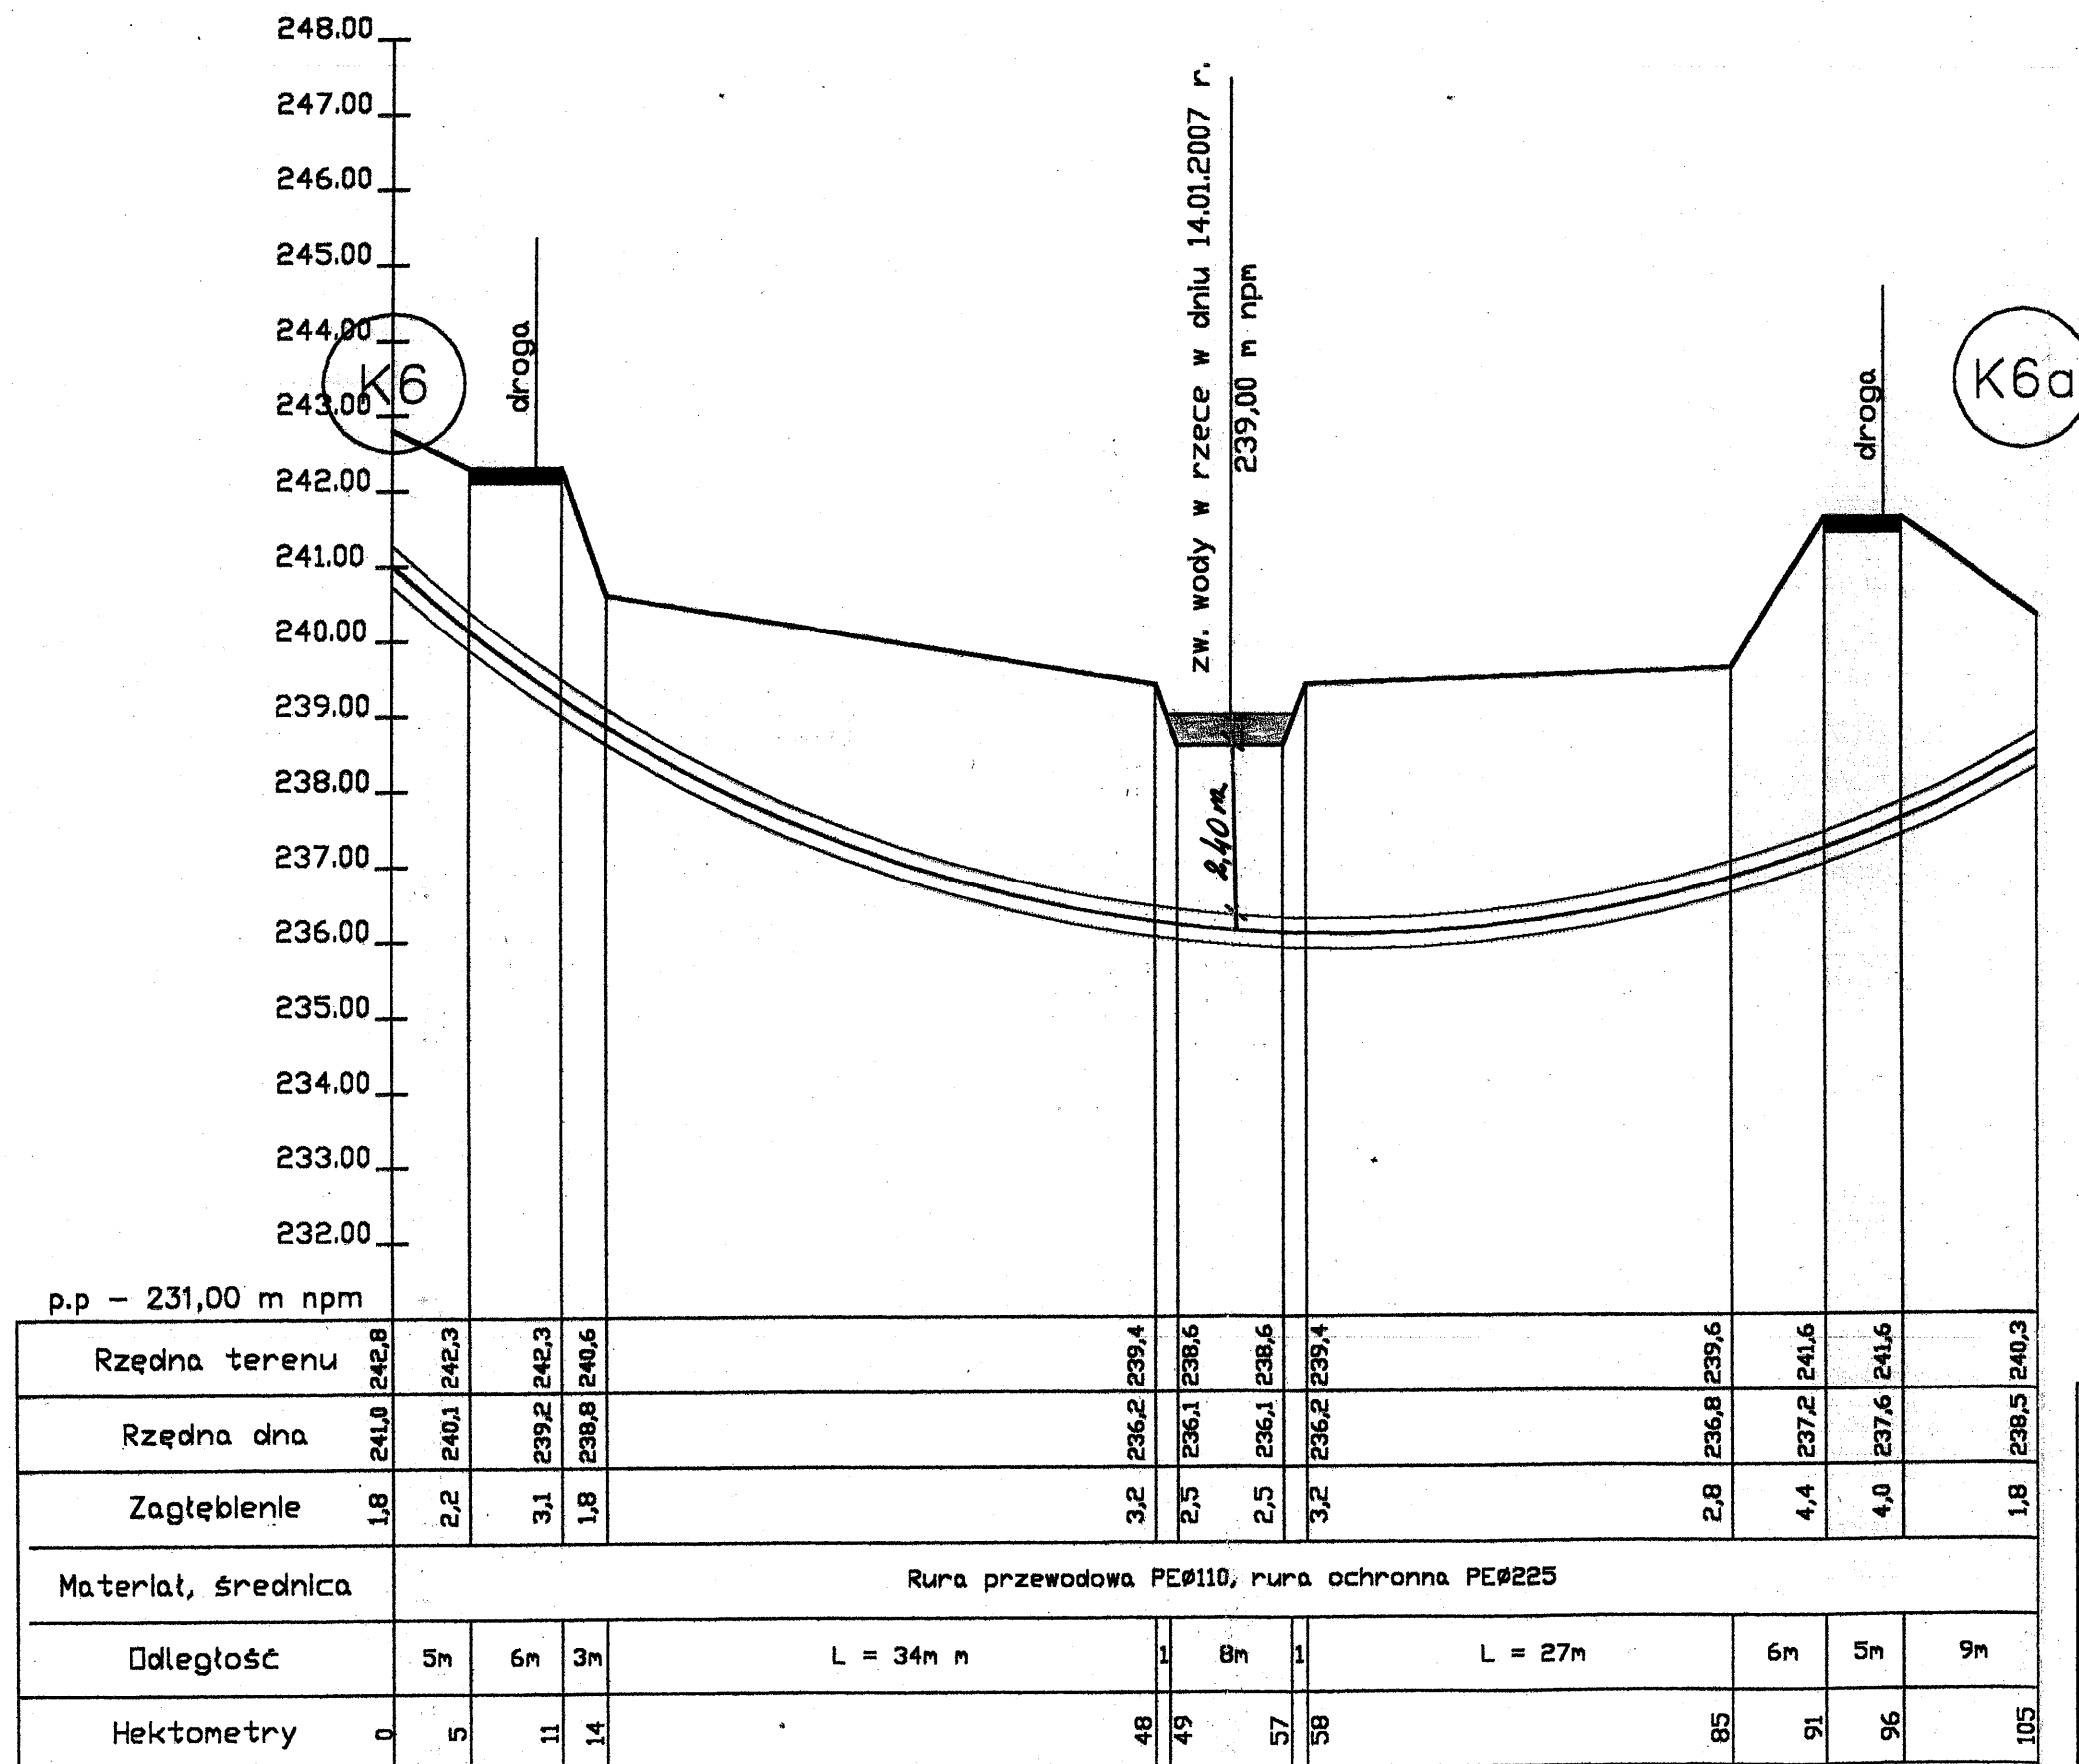

STAROSTWO POWIATOWE  
w Kielcach  
Wydział Rolnictwa, Leśnictwa  
i Ochrony Środowiska

|                                                                                    |                                                                           |                    |                                        |             |
|------------------------------------------------------------------------------------|---------------------------------------------------------------------------|--------------------|----------------------------------------|-------------|
| Przedsiębiorstwo EXWOD<br>mgr inż. Jan Taborski<br>ul. Struga 3/6<br>25-723 Kleśce |                                                                           |                    |                                        |             |
| ZADANIE                                                                            | Sieć wodociągowa w msc. Korzenno, Cieliny i Smyków<br>Operat wodno-prawny |                    |                                        |             |
| INWESTOR                                                                           | Urząd Gminy Raków                                                         |                    |                                        |             |
| NAZWA ZAŁĄCZNIKA                                                                   | Schemat przejścia pod Czarną Staszowską                                   |                    |                                        |             |
| Funkcja: Imię<br>Nazwisko                                                          | Nr uprawnień<br>budowlanych                                               | Specjalność        | Podpis<br>data                         |             |
| PROJEKTANT:<br>mgr inż. P. Taborski                                                | KL-583/83<br>KL-584/84                                                    | wod-kan<br>mel-wod | <i>Jan Taborski</i><br>styczeń 2007 r. |             |
| mgr inż. J. Taborski                                                               | KL-288/88<br>11/1985/KL                                                   | wod-kan<br>mel-wod | <i>Jan Taborski</i><br>styczeń 2007 r. | Rys<br>nr 5 |