


Przejście pod rzeką Czarną Staszowską w msc Smyków, gm. Raków
metodą przewiertu sterowanego w km 56+450

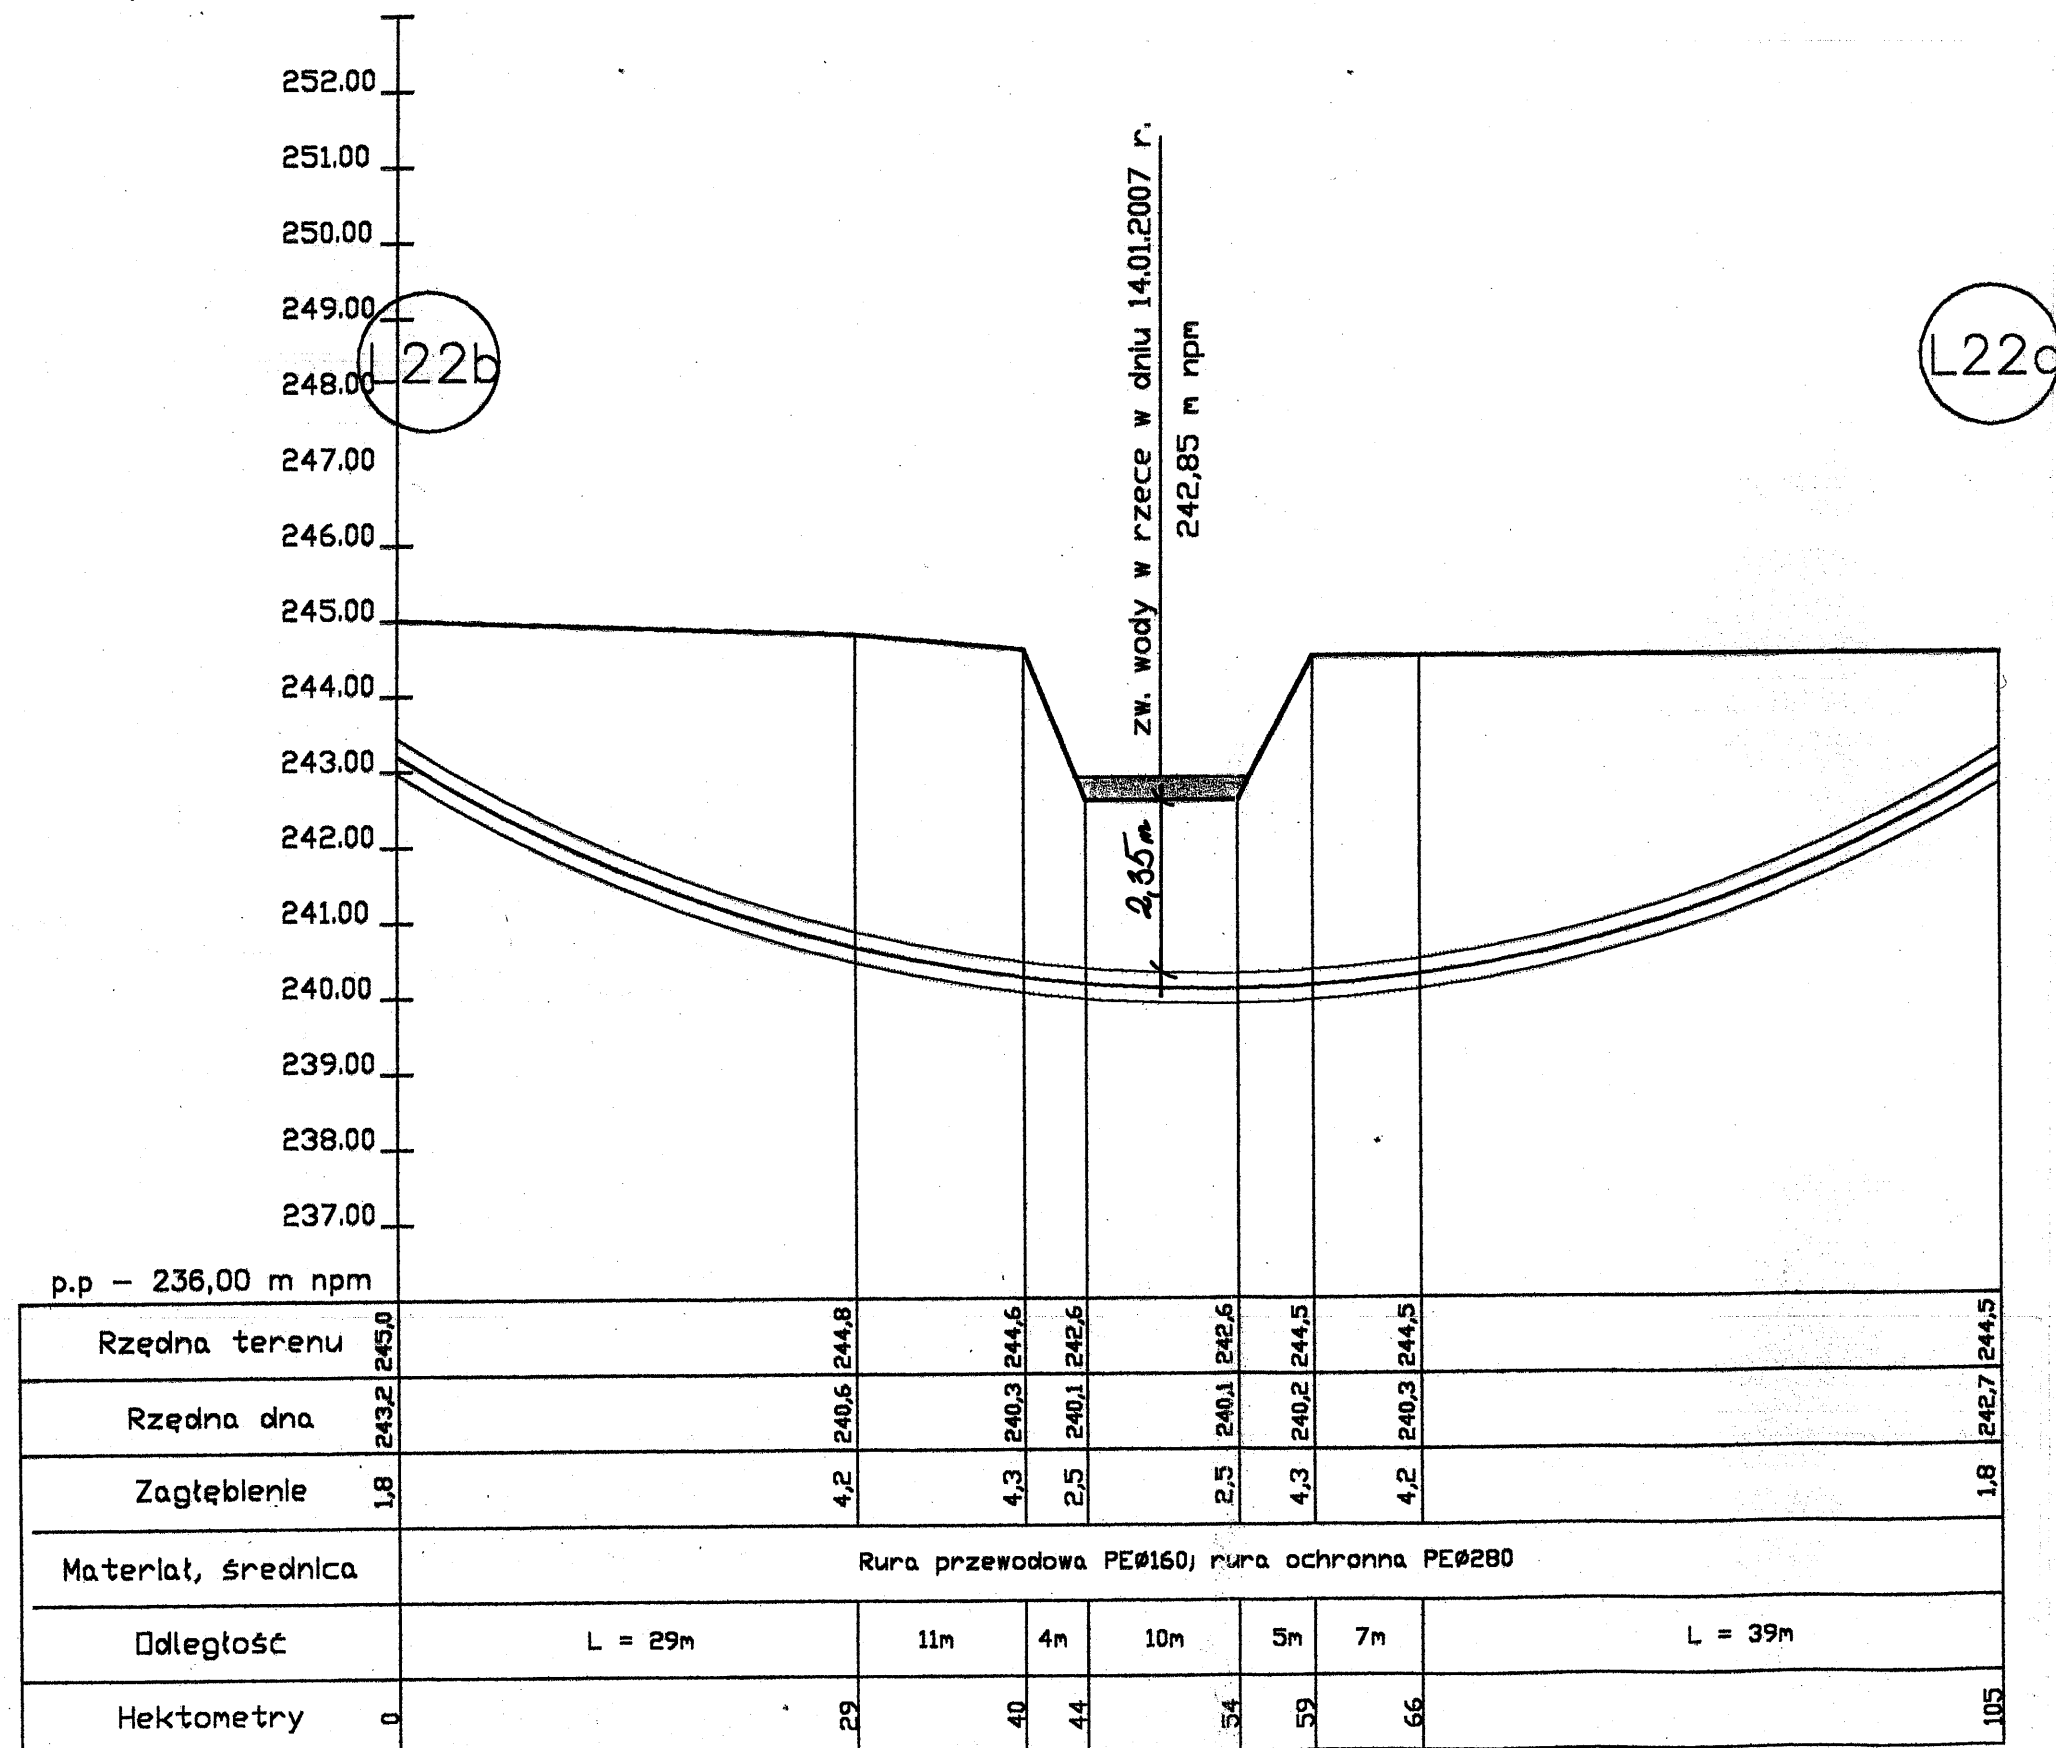

STAROSTWO POWIATOWE
w Kielcach
Wydział Rolnictwa, Leśnictwa
i Ochrony Środowiska

Przedsiębiorstwo EXWOD mgr inż. Jan Taborski ul. Struga 3/6 25-723 Kielce				
ZADANIE	Sieć wodociągowa w msc. Korzenno, Celiny i Smyków Operat wodno-prawny			
INWESTOR	Urząd Gminy Raków			
NAZWA ZAŁĄCZNIKA	Schemat przejścia pod Czarną Staszowską			
Funkcja: Imię Nazwisko	Nr uprawnień budowlanych	Specjalność	Podpis data	
PROJEKTANT: mgr inż. J. Taborski	KL-883/83 KL-884/84	wod-kan mel-wod	<i>Jan Taborski</i> 14.01.2007 r.	
mgr inż. J. Taborski	KL-288/88 11/1988/KL	wod-kan mel-wod	<i>Jan Taborski</i> 14.01.2007 r.	
				Rys nr 6