


Przejście pod rzeką Czarną Staszowską w msc Korzenno, gm. Raków
metodą przewiertu sterowanego w km 53+700

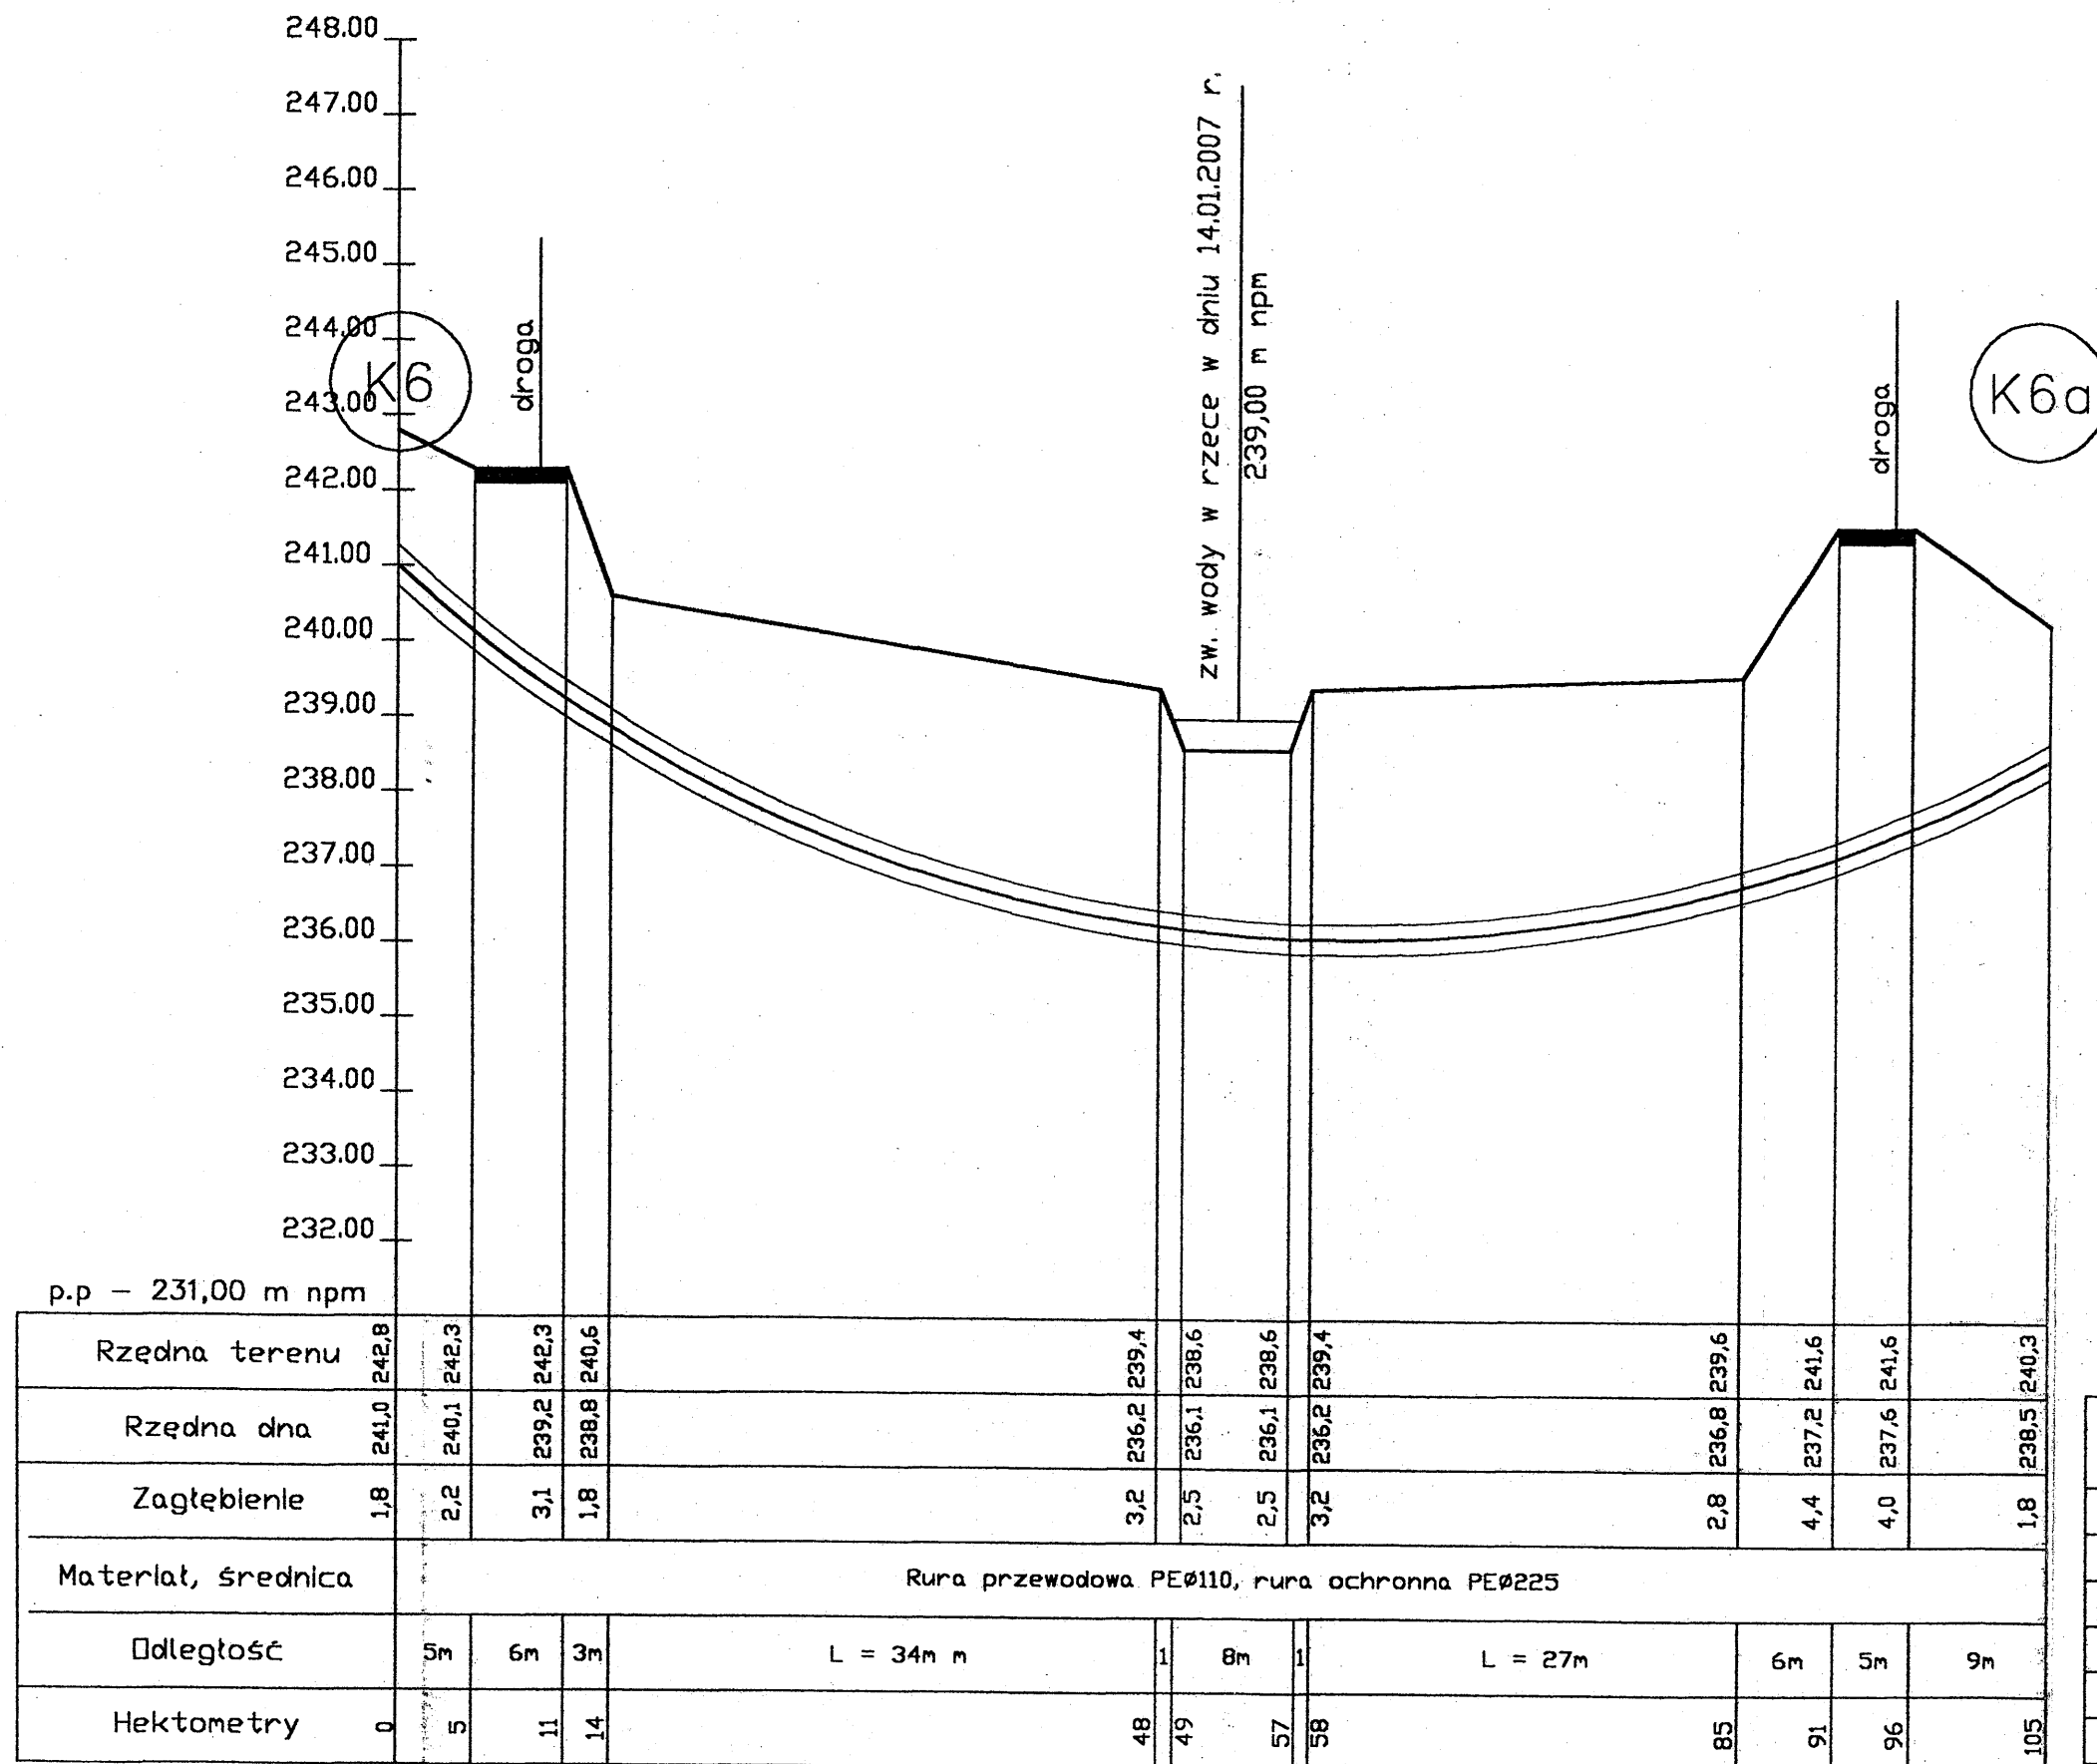

STAROSTWO POWIATOWE
w Kielcach
Al. IX Wieków Kielc 3
25-516 Kielce

Przedsiębiorstwo EXWOD mgr Inż. Jan Taborski ul. Struga 3/6 25-723 Kielce				
ZADANIE	Projekt budowlany sieci wodociągowej w msc. Korzenno - Celiny - Smyków, gm. Raków			
INWESTOR	Urząd Gminy Raków			
NAZWA ZAŁĄCZNIKA	Schemat przejścia pod Czarną Staszowską			
Funkcja: Imię Nazwisko	Nr uprawnień budowlanych	Specjalność	Podpis data	
PROJEKTANT: mgr Inż. Jan Taborski	KL-593/93 KL-594/94	wod-kan mel-wod	styczeń 2007 r.	
mgr Inż. Jan Taborski	KL-288/88 11/1985/KL	wod-kan mel-wod	styczeń 2007 r.	Rys nr 35
SPRAWDZIŁ: mgr Inż. T. Wojas	132/81 Racz.Bud.Rz./1/82	wod-kan-ciep wod-kan-ciep	styczeń 2007 r.	