


Przejście pod rzeką Czarną Staszowską w msc Smyków, gm. Raków
metodą przewiertu sterowanego w km 56+450

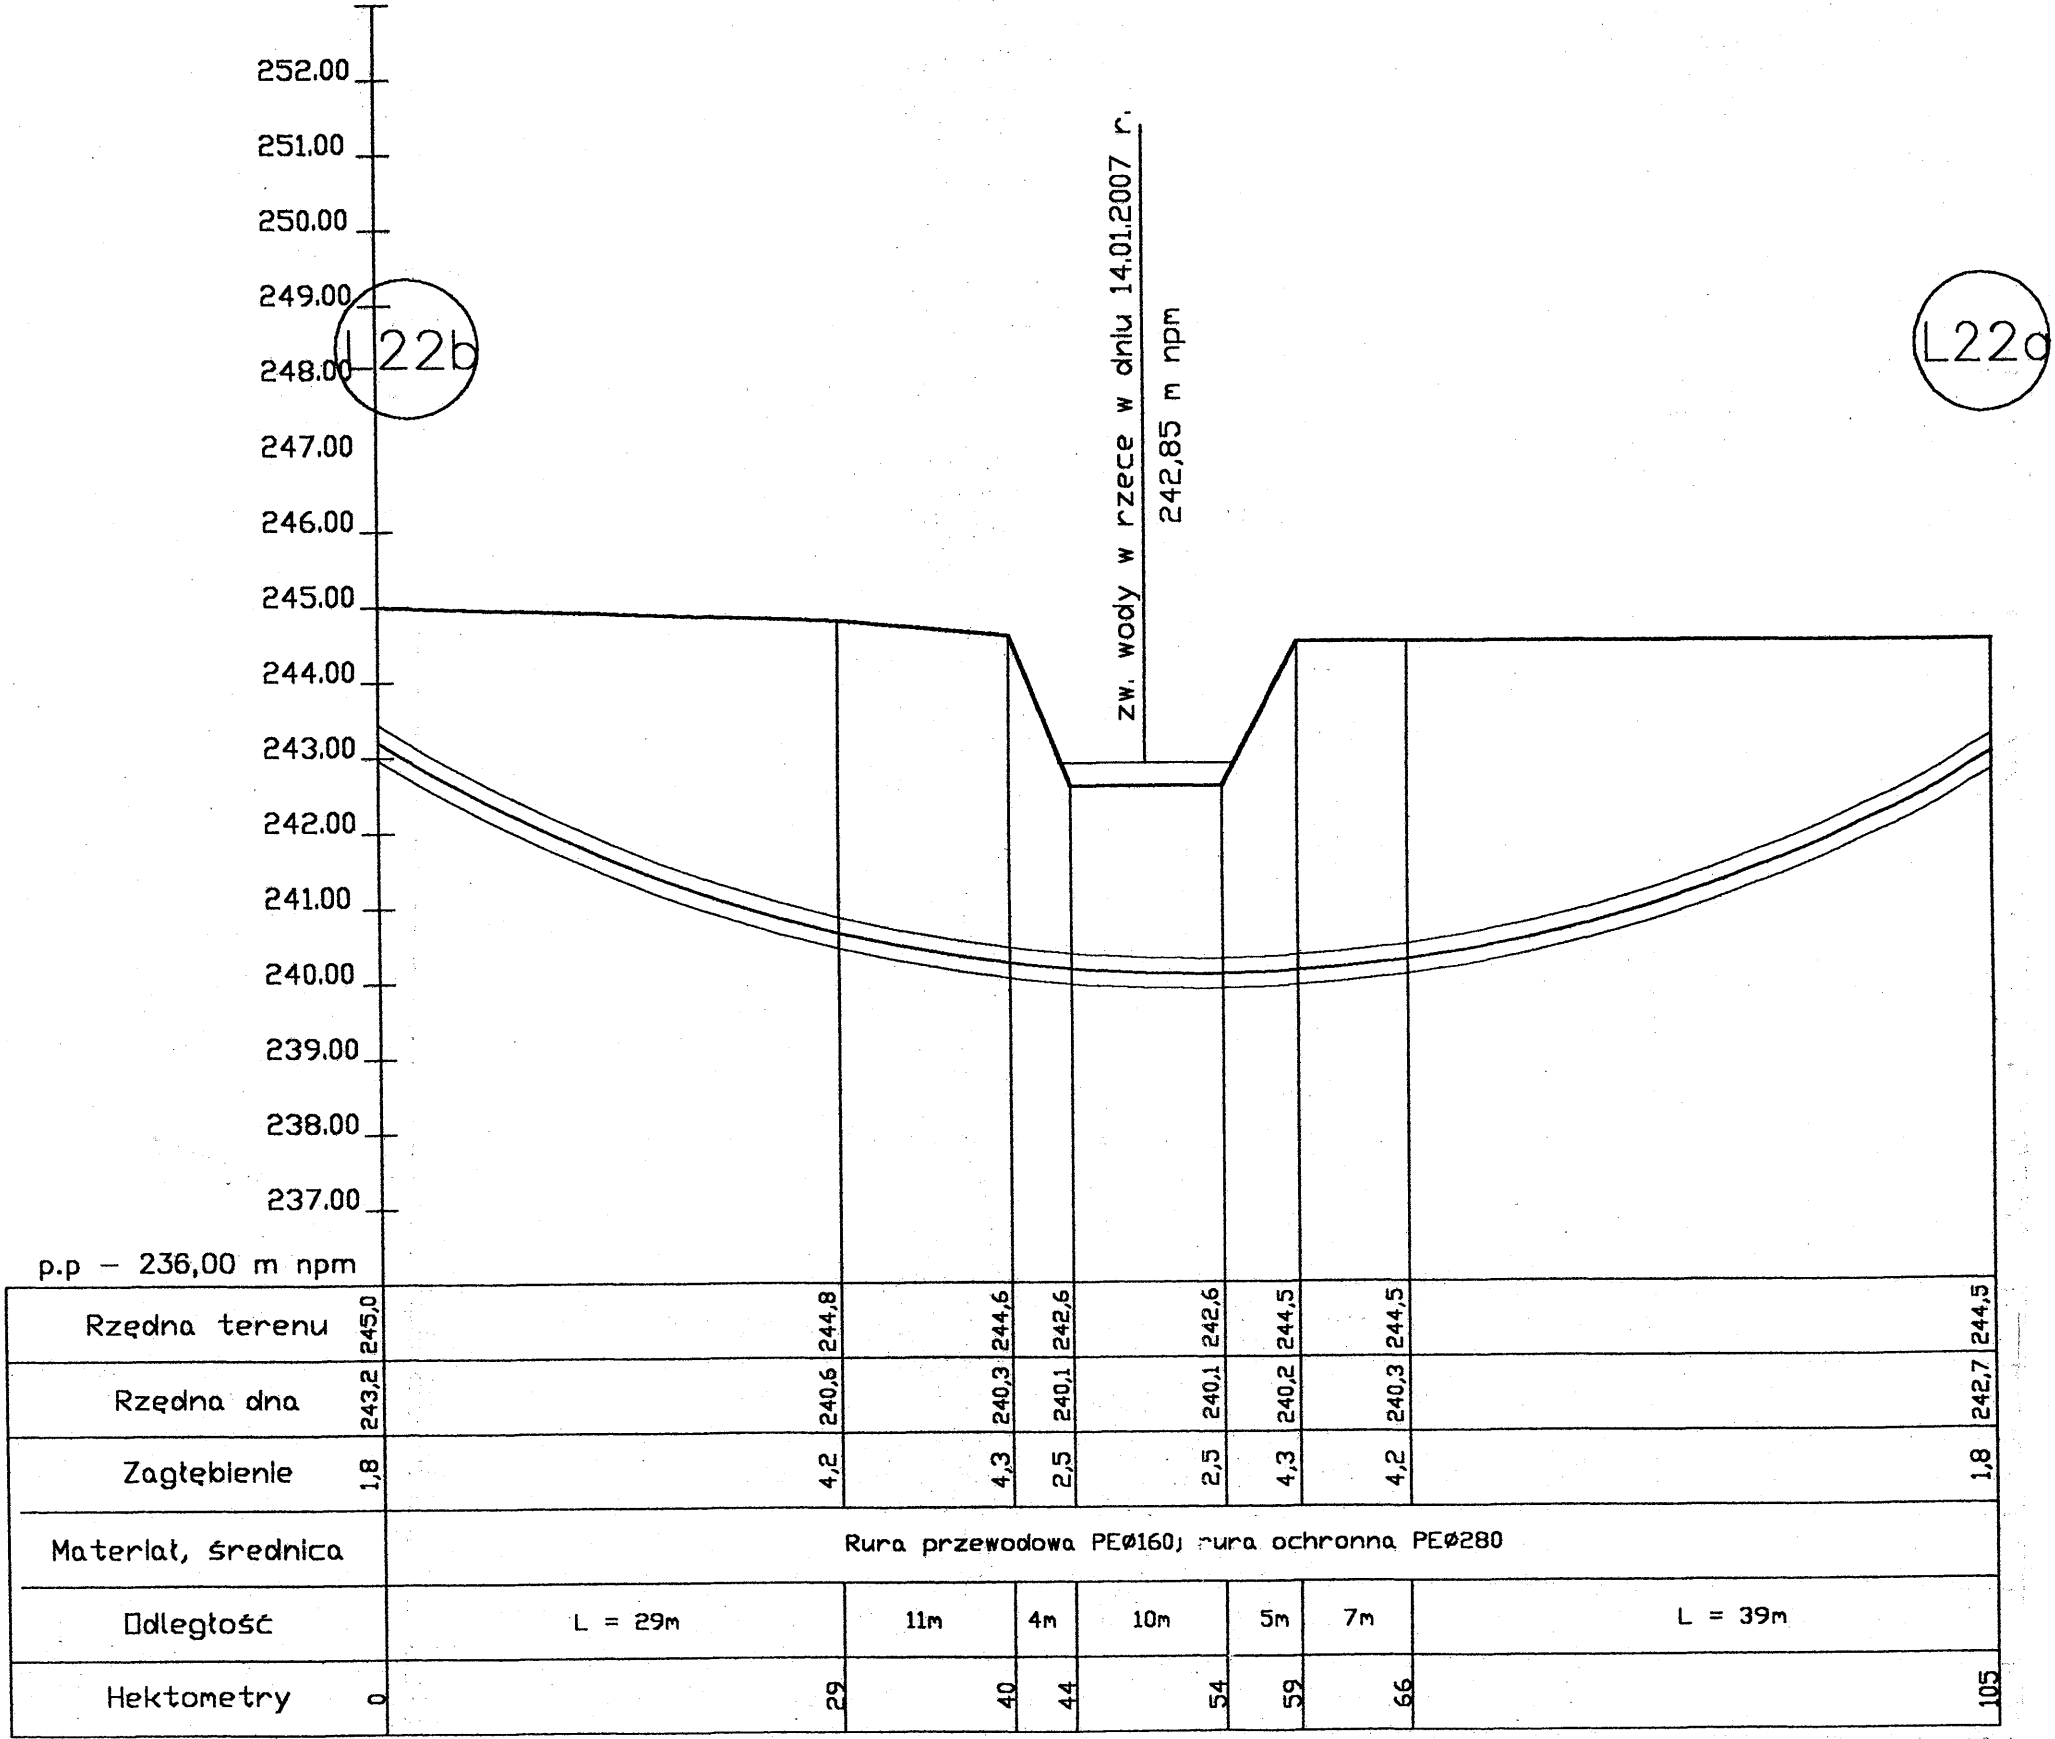

STAROSTWO POWIATOWE
w Kielcach
Al. IX Wieków Kielc 3
25-516 Kielce

Przedsiębiorstwo EXWOD mgr inż. Jan Taborski ul. Struga 3/6 25-723 Kielce				
ZADANIE	Projekt budowlany sieci wodociągowej w msc. Korzenno - Celiny - Smyków, gm. Raków			
INWESTOR	Urząd Gminy Raków			
NAZWA ZAŁĄCZNIKA	Schemat przejścia pod Czarną Staszowską			
Funkcja, Imię, Nazwisko	Nr uprawnień budowlanych	Specjalność	Podpis, data	
PROJEKTANT: mgr inż. J. Taborski	KL-593/83 KL-594/84	wod-kan mel-wod	<i>Jan Taborski</i> styczeń 2007 r.	Rys nr 36
mgr inż. J. Taborski	KL-288/88 11/1985/KL	wod-kan mel-wod	<i>Jan Taborski</i> styczeń 2007 r.	
SPRAWDZIŁ: mgr inż. T. Wojsa	132/81 Roz.Bud.Rz.1/82	wod-kan-ciep wod-kan-ciep	<i>T. Wojsa</i> styczeń 2007 r.	