


Przejsćie pod drogą powiatową w msc Korzenno, gm. Raków
metodą przewiertu sterowanego odc. L27 – L1j

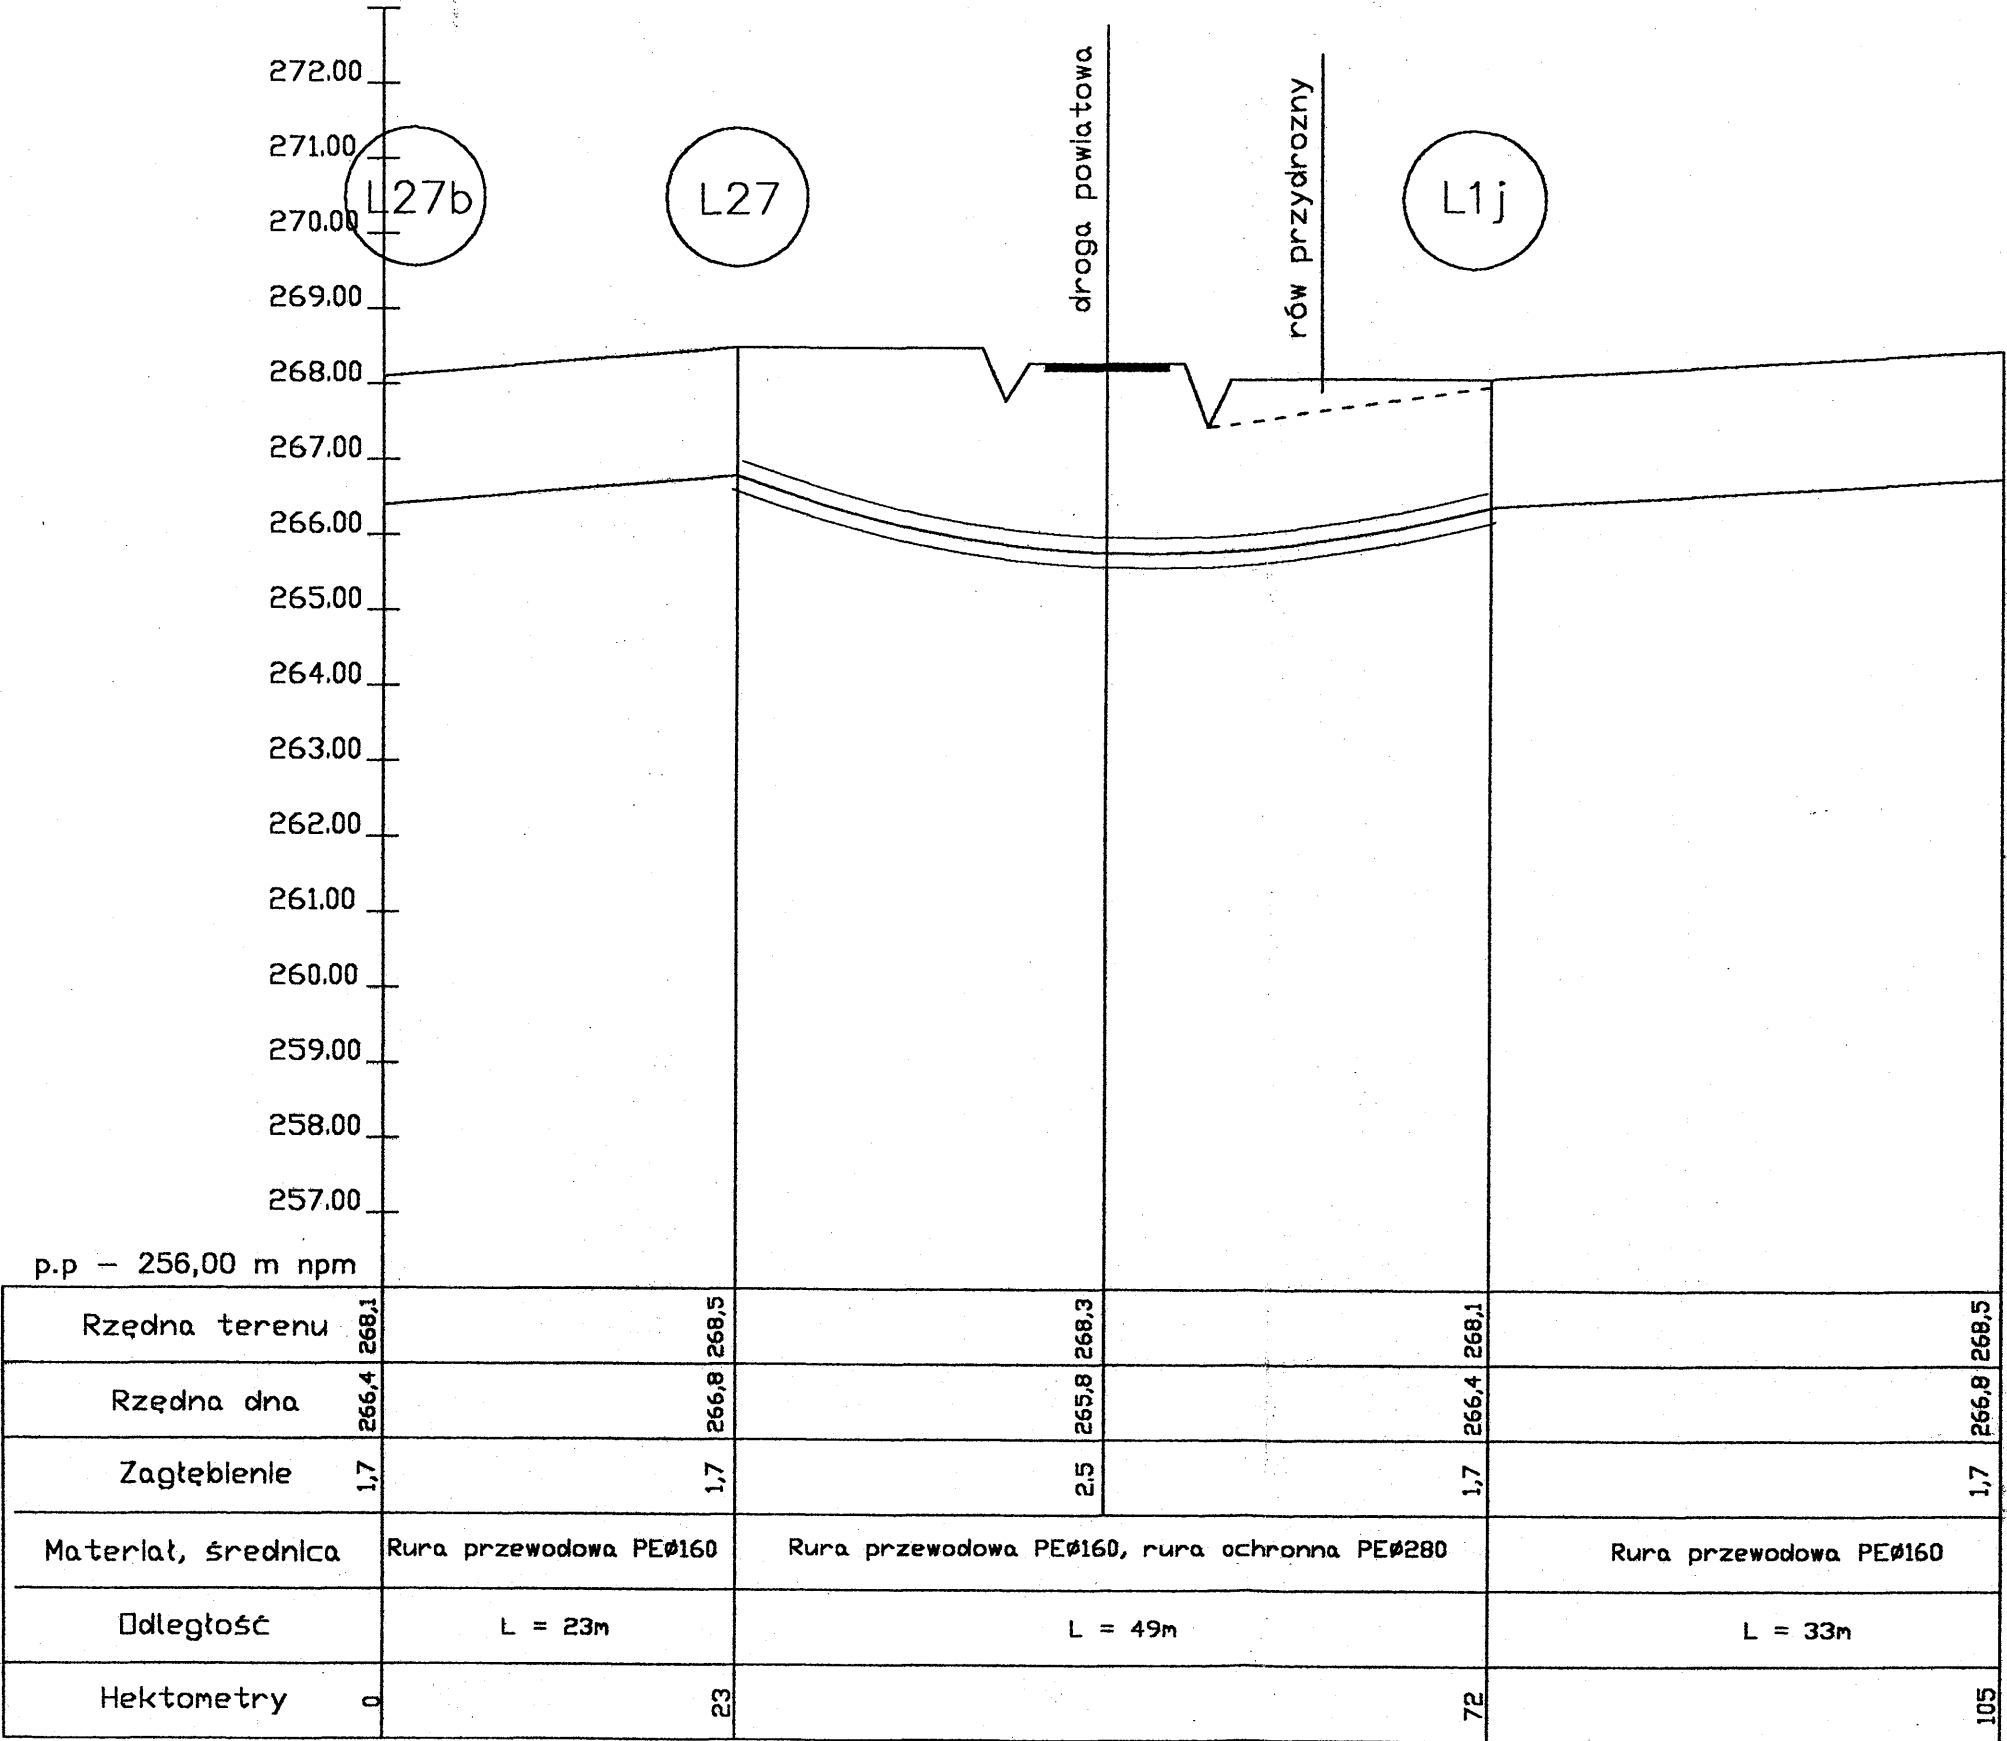

STAROSTWO POWIATOWE
w Kielcach
Al. IX Wieków Kielc 3
25-516 Kielce

Przedsiębiorstwo EXWOD mgr inż. Jan Taborski ul. Struga 3/6 25-723 Kielce				
ZADANIE	Projekt budowlany sieci wodociągowej w msc. Korzenno – Celiny – Smyków, gm. Raków			
INWESTOR	Urząd Gminy Raków			
NAZWA ZAŁĄCZNIKA	Schemat przejścia pod drogą powiatową			
Funkcja: Imię Nazwisko	Nr uprawnień budowlanych	Specjalność	Podpis data	
PROJEKTANT: mgr inż. J. Taborski	KL-583/93 KL-584/94	wod-kan mel-wod	<i>Taborski</i> styczeń 2007 r.	Rys nr 37
mgr inż. J. Taborski	KL-288/88 11/1985/KL	wod-kan mel-wod	<i>Taborski</i> styczeń 2007 r.	
SPRAWDZIŁ: mgr inż. T. Wojaś	132/81 Recepcja/Rz/1/82	wod-kan-ciepł wod-kan-ciepł	<i>Wojaś</i> styczeń 2007 r.	