


P3	wise H
T	28

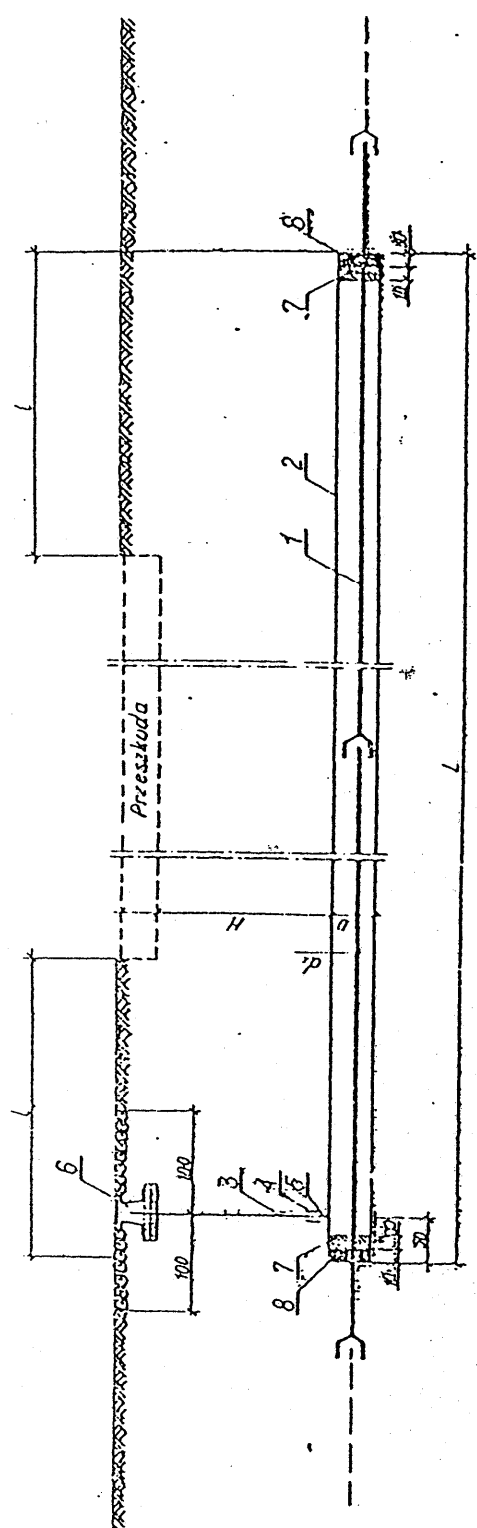

Wqkaz materiałom L-25Dm

Lp	Nazwa elementu	Materiał	Nr normy lub katalogu	Jednostka	Numer rozmiarowania						Przedsiębiorstwo mgi		
					1		2		3			4	
					d ₁ 63 D-114-04	d ₂ 90 D-168-73	d ₃ 110 D-219-67	d ₄ 160 D-273-71	d ₅ 225 D-358-109	d ₆ 273 D-358-109		d ₇ 315 D-358-109	
		Ilość		Ilość		Ilość		Ilość		Ilość			
1	Rura nadciężkowa	PCN	PN-602-09200	m	30	30	30	30	30	30	30		
2	Rura średnicowa	SLI	PN-602-14229	m	25	25	25	25	25	25	25		
3	Rura instalacyjna oc. 125 omówień 10mm 25mm	SLI	PN-611-14200	m	2	2	2	2	2	2	2		
4	Włókno szklane instalacyjne oc. 125 z powłoką ochronną 100	SLI	PN-611-14200	szl	1	1	1	1	1	1	1		
5	Złączka M2 nakrętka rompurowa 6x25	SLI	PN-671-1432	szl	1	1	1	1	1	1	1		
6	Obudowa do zasuw	Zelino	AP-101 M 142187	szl	1	1	1	1	1	1	1		
7	Zasuw smolekowany	sznur		kg	4	6	7	12	12	12	12		
8	Kil bilansowy	1/4"1/2"		kg	4	6	8	13	13	13	13		

Oznaczenie
Typ PJ-3/250
przejście pod przeszkodę
rurą wodociagową z PCW
średnicy 100mm w rurze
osłoniętej stalowej
średnicy 219 x 6,7, długości 25,0m.

Przedsiębiorstwo EXWOD Kielce
mgr inż. Jan Taborski
25-723 Kielce, ul. Struga 3/6

Uruga:

1. Przejście typ p3 należy stosować pod torami bocznymi kolejowych, drogami publicznymi kl.IV i klas niższych, małymi rzeźnami, rowami.

2. Przy innym Limit 250m należał odpowiednio dostosować ilość materiałów.

STAROSTWO POWIATOWE
w Kielcach
Al. IX Wieków Kielc 3
25-516 Kielce

Odległości min. (m) od		Głębokości min. (m) od	
glarki	krumienicy	podszlony	podszlony
skrajnie	drogi, ulicy	na szpili	szczyt
szyny	niep. na po-	zime i letnie	jedździ
	drogi	na nasypie	jedździ
100	50	30	1,5
			1,4 - 1,8
			1,0

telex/tax 041 362-48-00, kom. 0602 133 529			
ZADANIE: Projekt budowlany sieci wodociągowej w msc. Korzenno, Celiny, Smyków			
INWESTOR: Urząd Gminy Raków			
NAZWA ZŁĄCZNIKA: Typowy schemat przejść pod przeskodami			
Funkcja i imię Nazwisko	Nr upr. - bud.	Specjalność	Podpis, data
PROJEKTANT: mgr inż. P. Taborski	KL-593/94 KL-594/94	speci wod-kan meł-wodnoe	
mgr inż. J. Taborski	11/1965/KL KL-268/86	meł-wodnoe speci wod-kan	
SPRZĄDAJĄCY:	132/81	wod-kan-ciepl	
			38