



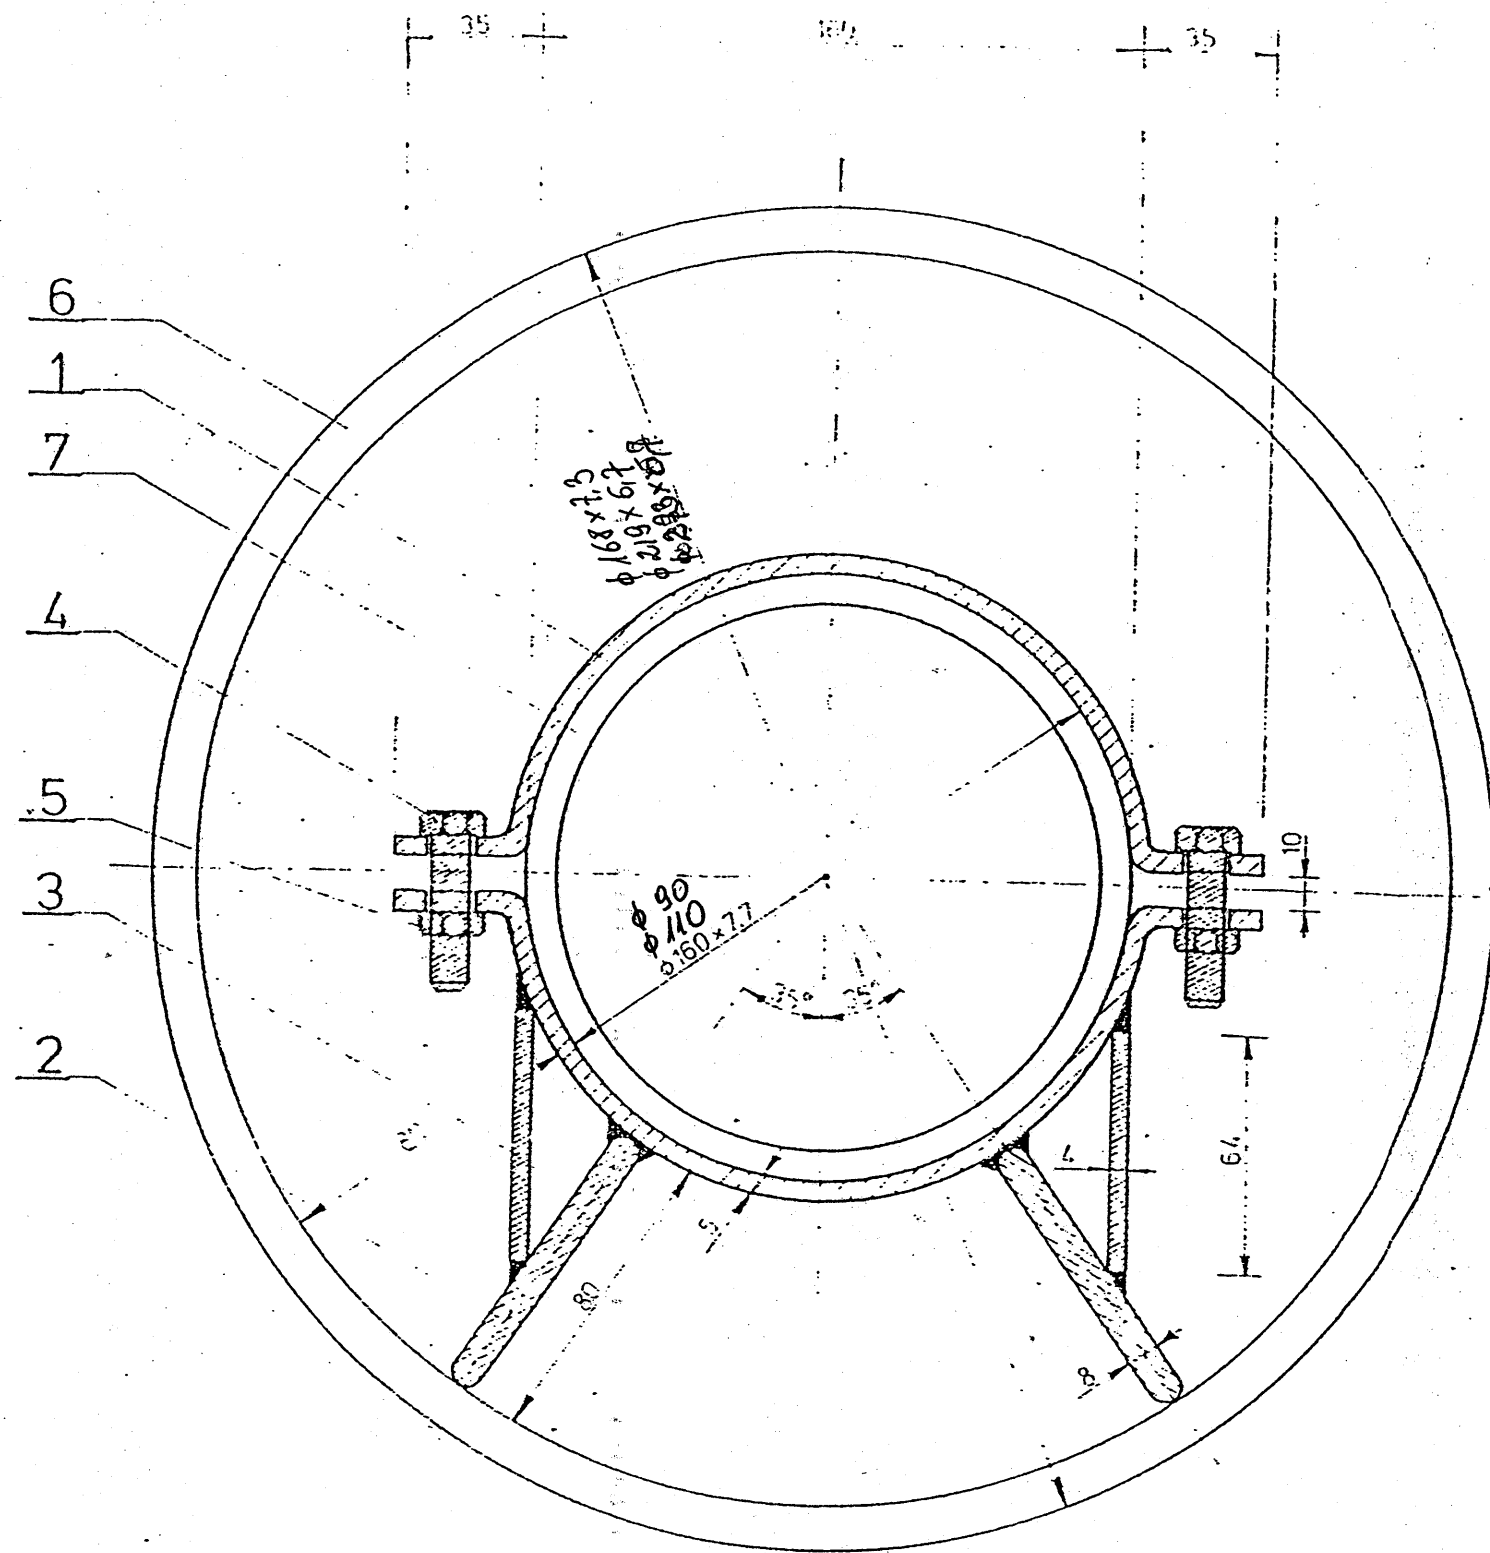

WIDOK Z BOKU

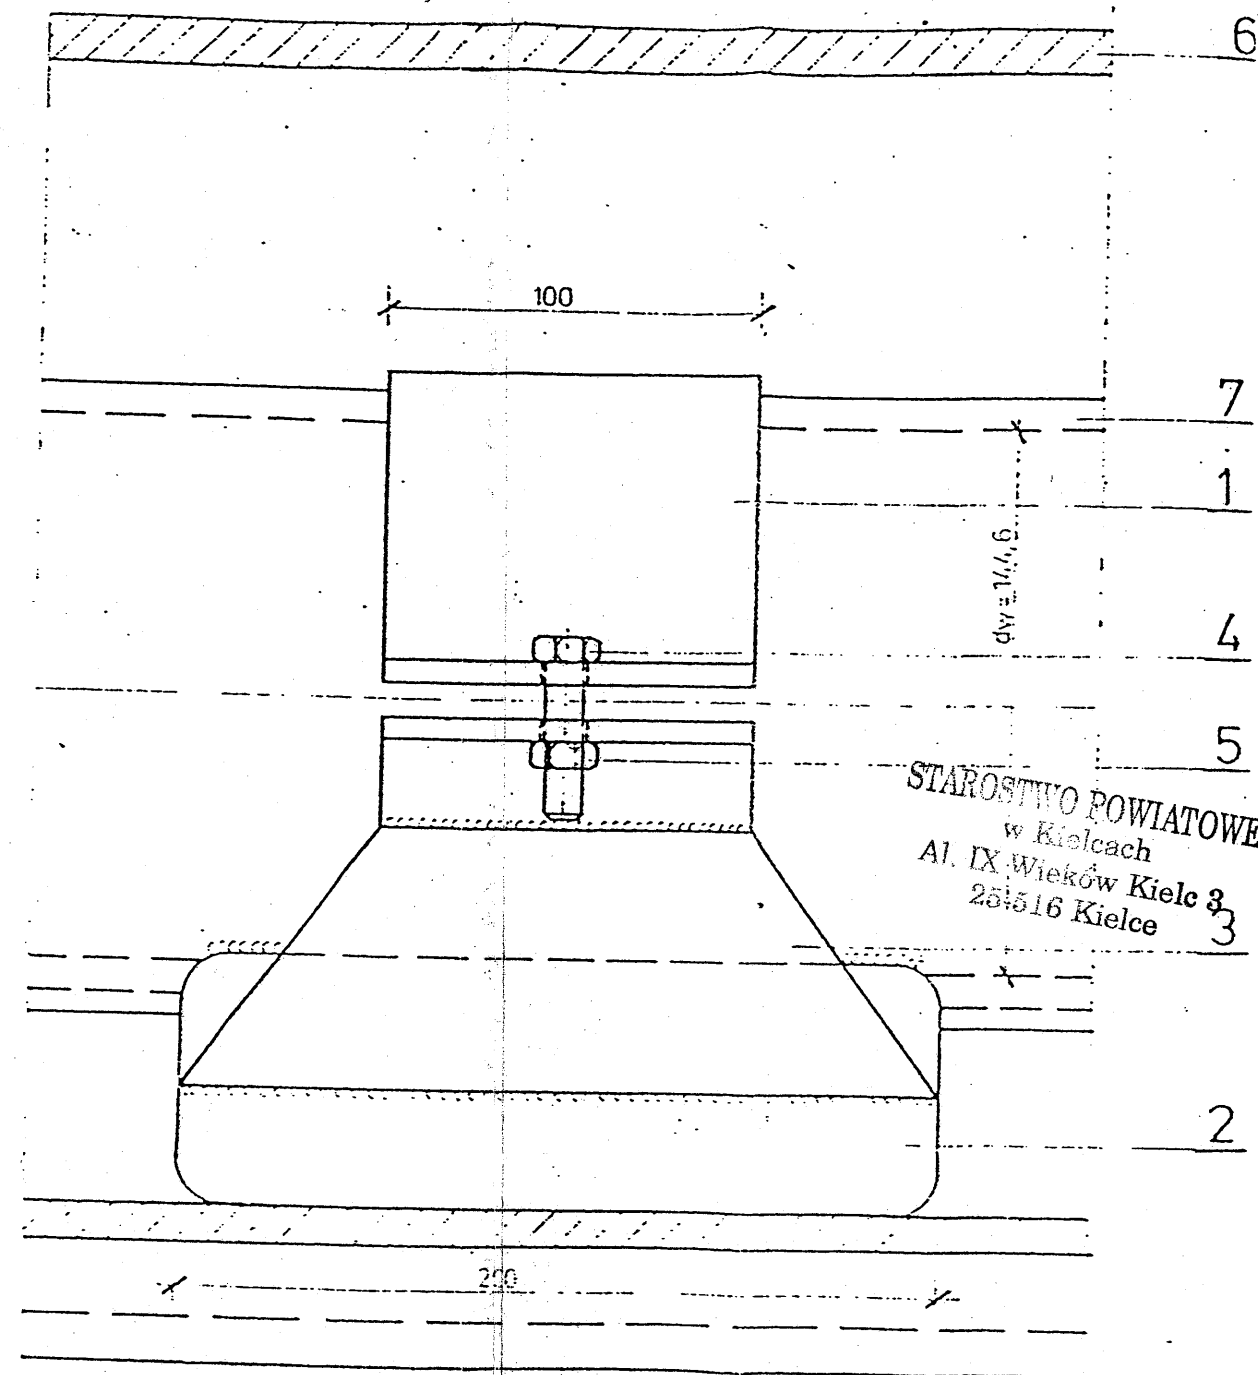

POS.	WYKONANIE	LICZ.	M. JEDN.	MATERIAŁ
1	CEBULA-PLASKOWNIK	2	5x100	SI25
2	PLOZA-PLASKOWNIK	2	8x60	SI25
3	BLACHA USZTYWIAJĄCA	2	30x4	SI25
4	SRUBA PODRYSKOWA	2	10x40	SI25
5	NAKŁETKA	2	10x40	SI25
6	WÓDZ PIRYNOWY	2	10x40	SI25
7	WÓDZ PIRYNOWY	2	10x40	SI25

SZCZEGÓŁ WYKONANIA
MONTOWANYCH W RURZ

1:2

UWAGA:
PODPORY MONTOWANE

Przedsiębiorstwo EXWOD Kielce mgr inż. Jan Taborski 25-723 Kielce, ul. Struga 3/6 tel/fax 041 362-48-00, kom. 0602 133 529				
ZADANIE:		Projekt budowlany sieci wodociągowej w msc. Korzenno, Celiny, Smyków		
INWESTOR:		Urząd Gminy Raków		
NAZWA ZALACZNIKA:		Typowy schemat podpór		
Funkcja Imię Nazwisko	Nr upr. bud.	Specjalność	Podpis, data	
PROJEKTANT: mgr inż. P. Taborski	KL-593/94 KL-594/94	sieci wod-kan mel-wodne	<i>[Signature]</i>	
mgr inż. J. Taborski	11/1965/KL KL-268/86	mel-wodne sieci wod-kan	<i>[Signature]</i>	
SPRZĄDZAJĄCY: mgr inż. T. Wojaś	132/81 Rzecz. Bud. Rz/1/82	wod-kan-ciepl wod-kan-ciepl	<i>[Signature]</i>	

39

44