




Wzrostek uwzględnia wykropów drenażem dennym.

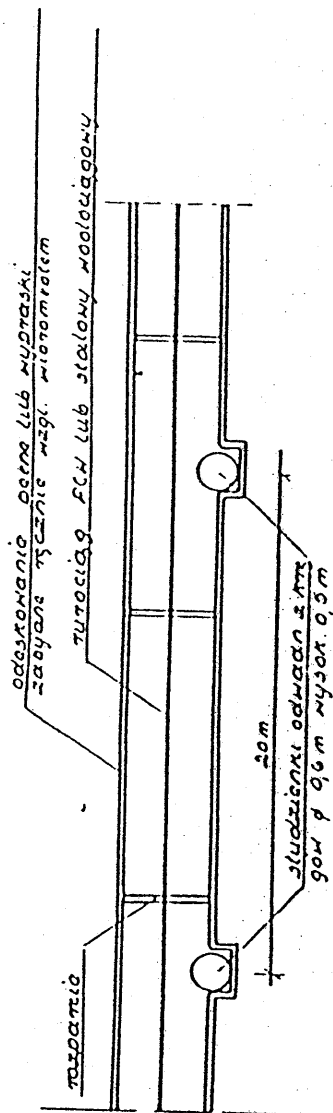

Przekrój:

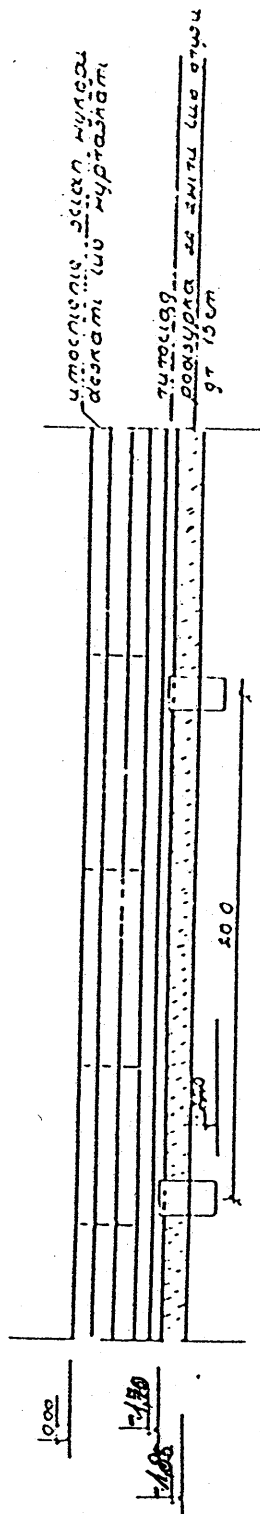

Przekrój:

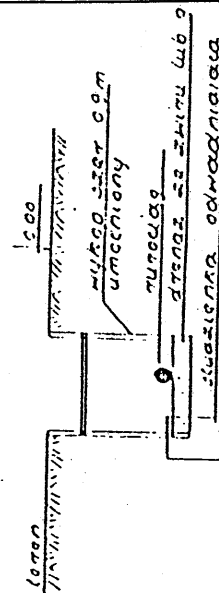

STAROSTWO POWIATOWE
w Kielcach
Al. IX Wieków Kielc 3
25-516 Kielce

Przedsiębiorstwo EXWOD Kielce mgr inż. Jan Taborski 25-723 Kielce, ul. Struga 3/6 tel/fax 041 362-48-00, kom. 0602 133 529			
ZADANIE: Projekt budowlany sieci wodociągowej w msc. Korzenno, Celiny, Smyków			
INWESTOR: Urząd Gminy Raków			
NAZWA ZALĄCZNIKA: Schemat odwodnienia wykopów			
Funkcja Imię Nazwisko	Nr upr. bud.	Specjalność	Podpis, data
PROJEKTANT: mgr inż. P. Taborski	KL-593/94	sieci wod-kan	[Signature] [Signature] [Signature]
mgr inż. J. Taborski	KL-594/94	mel-wodne	
	11/1965/KL	mel-wodne	
SPRADZAJĄCY:	KL-268/86	sieci wod-kan	[Signature] [Signature]
	132/81	wod-kan-ciepł	
		wod-kan-ciepł	