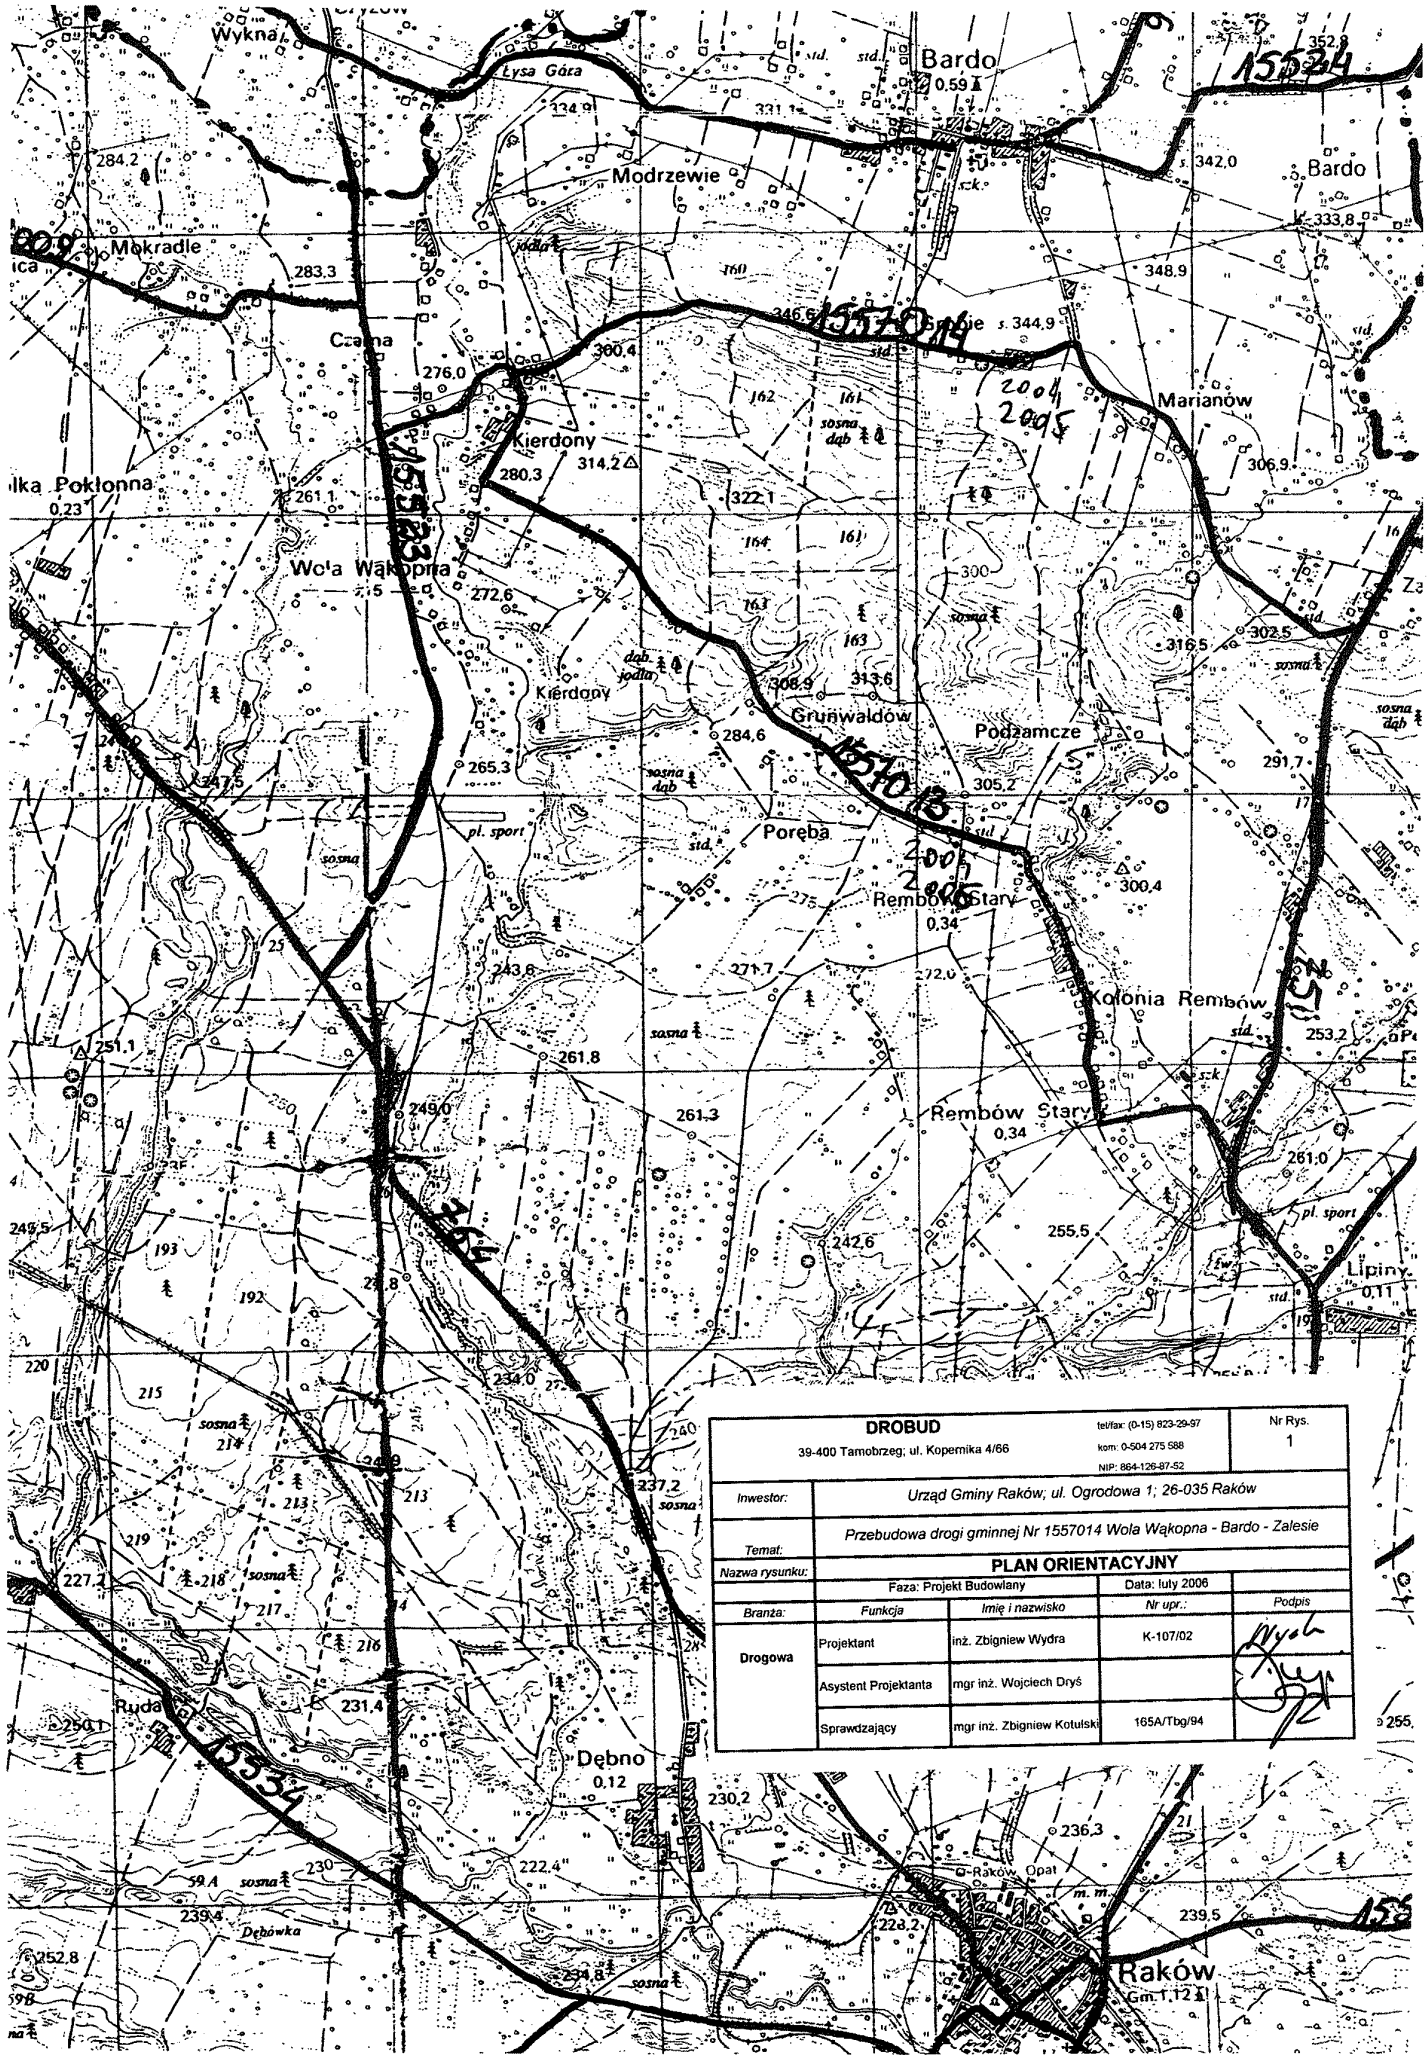


DROBUD			Nr Rys.
39-400 Tarnobrzeg; ul. Kopernika 4/66	tel/fax: (0-15) 823-29-97 kom: 0-504 275 588 NIP: 864-126-87-52		1
Inwestor:	Urząd Gminy Raków; ul. Ogrodowa 1; 26-035 Raków		
Temat:	Przebudowa drogi gminnej Nr 1557014 Wola Wąkopna - Bardo - Zalesie		
Nazwa rysunku:	PLAN ORIENTACYJNY		
	Faza: Projekt Budowlany	Data: luty 2006	
Branża:	Funkcja / Imię i nazwisko	Nr upr.:	Podpis
Drogowa	Projektant: inż. Zbigniew Wydra	K-107/02	
	Asystent Projektanta: mgr inż. Wojciech Dryś		
	Sprawdzający: mgr inż. Zbigniew Kotulski	165A/Tbg/94	

PDF created with pdfFactory Pro trial version www.pdffactory.com