

RZUT POZIOMY - Zjazd na posesje

Skala 1:50

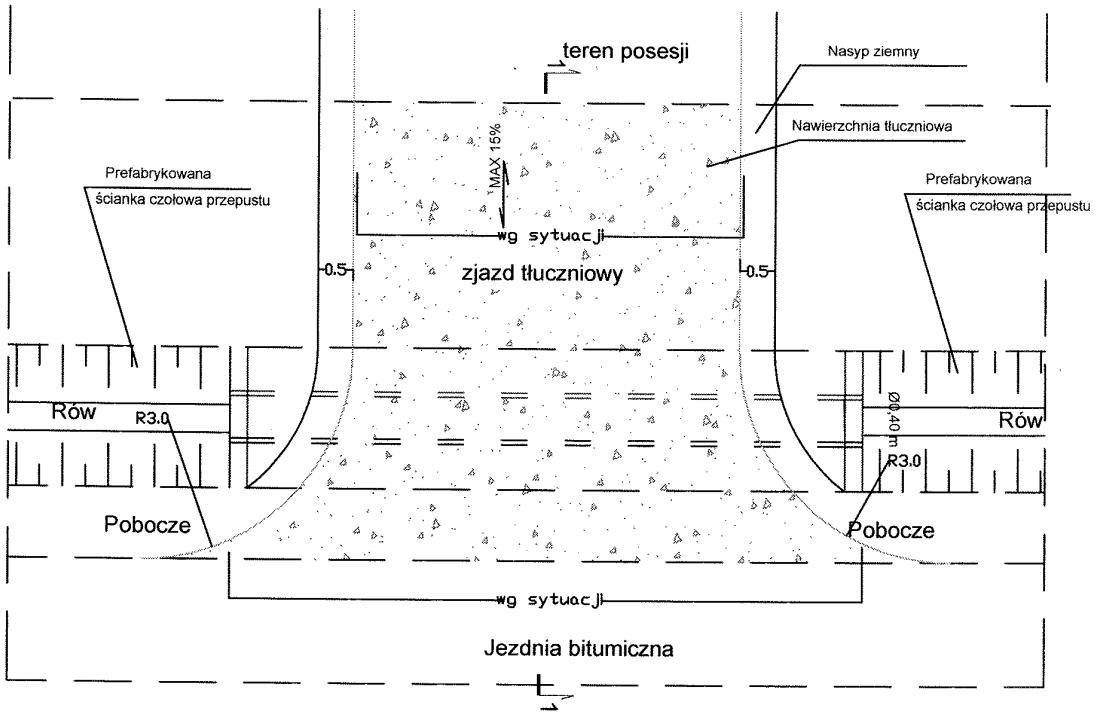


Skala 1:20

PRZEKRÓJ 1-1 - Zjazd na posesje

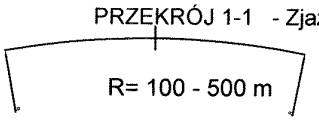

POSESJA | RÓW ODWADNIAJĄCY | POBOCZE | JEZDNIA

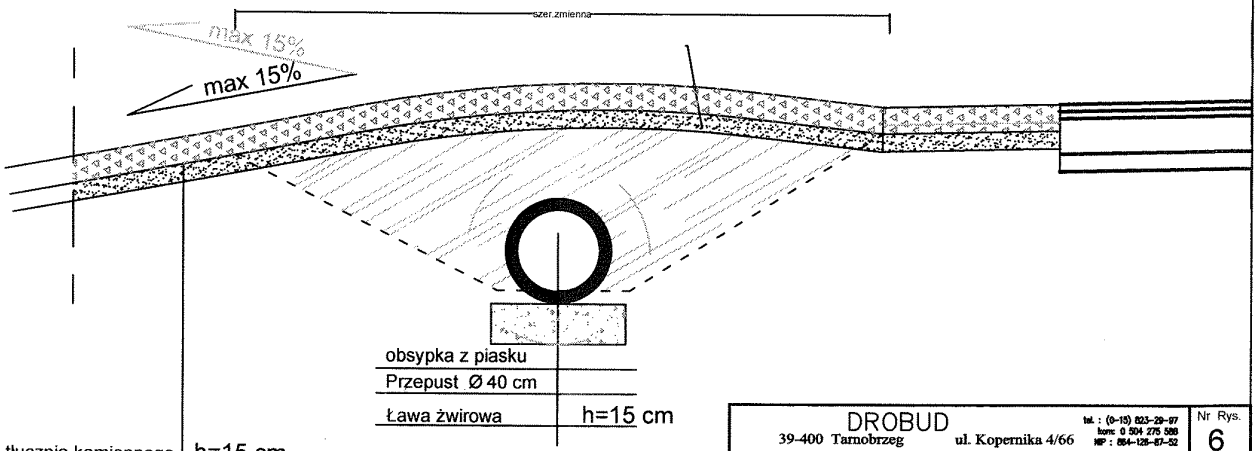

DROBUD 39-400 Tarnobrzeg ul. Kopernika 4/66 tel.: (0-15) 823-29-97 konc. 0 504 275 588 NIP: 864-125-87-52				Nr Rys. 6
Inwestor:	Urząd Gminy Raków ul. Ogrodowa 1 26-035 Raków			
Temat	Przebudowa drogi gminnej Nr 1557014 Wola Wąkopna - Bardo - Zalesie			
Nazwa rysunku:	KONSTRUKCJA ZJAZDU			
	Faza: Projekt budowlany		Data: II 2006	Skala 1 : 50/20
Branża	Funkcja	Imię i nazwisko:	Nr upr:	Podpis:
DROGOWA	Projektant	inż. Zbigniew WYDRA	K-106/02	
	Sprawdził:	inż. Zbigniew KOTULSKI	165A/Tbg/94	
	Asystent projektanta	mgr inż. Wojciech DRYŚ		

PDF created with pdfFactory Pro trial version www.pdffactory.com