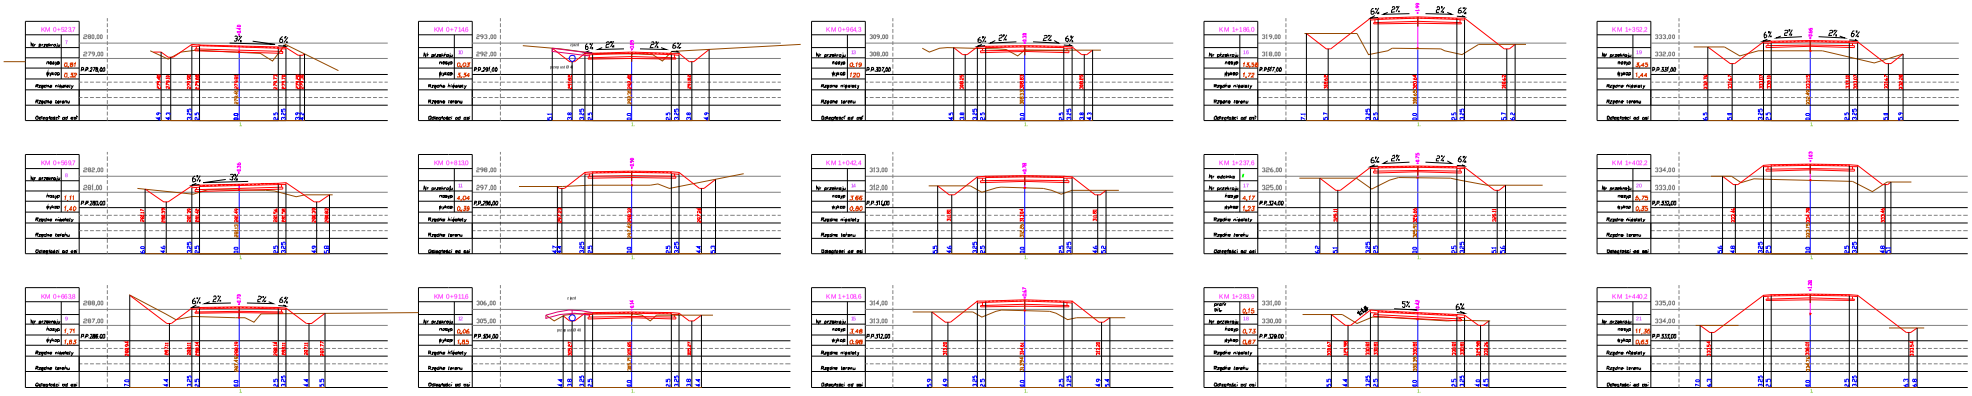


DROBUD					
Urząd Gminy Rabów					
ul. Cyrydowa 1, 05-035 Rabów					
PRZEKROJE POPRZECZNE					
Skala: 1:100					
Nr rys.	Rzędna				

PDF created with pdfFactory Pro trial version www.pdffactory.com