

Przekr· j normalny skala 1:50

od km 0+420 do km 0+735

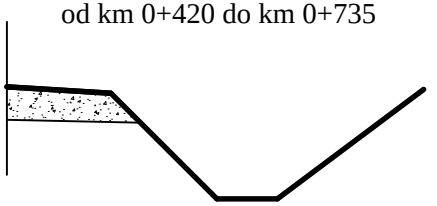

UWAGA: Odmulenie rowu prawostronnego
od km 0+420 do km 0+735

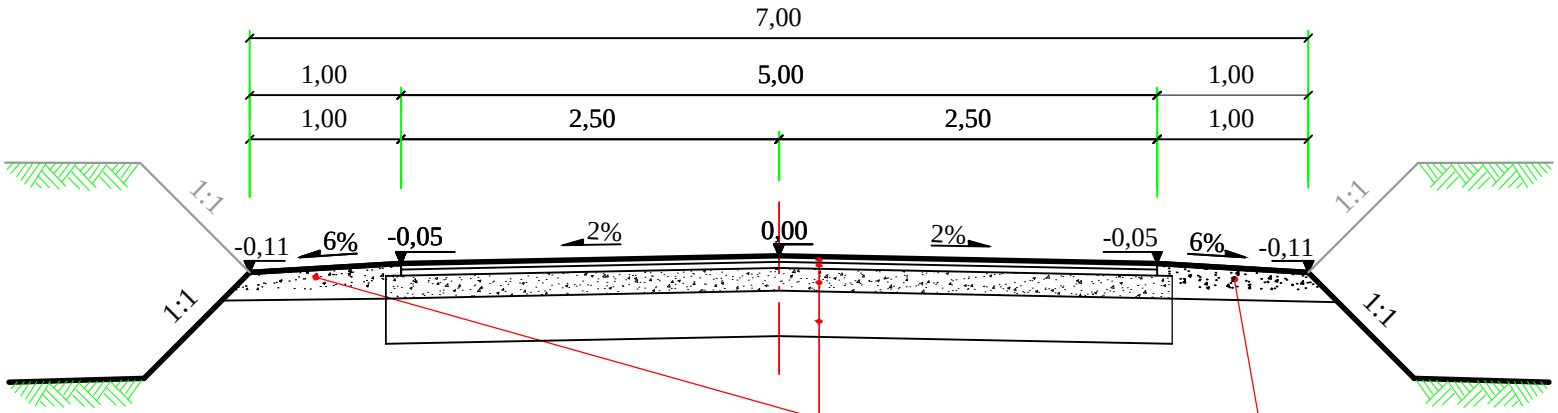

Utwardzone pobocze materiağem kamiennym Ŝrednio 25cm/m2 szer. 1,00m

W-wa Ŝcieralna z AC11S 50/70 gr.4cm; szer. 5,00m

W-wa wiŃŃca z AC11W 50/70 0/16 gr.5cm; szer. 5,10m

W-wa podbudowy z kruszywa ğamanego 0/63 zaklinowa 0/31,5 gr.25cm; szer. 5,20m

IstniejŃca warstwa - oczyŜciĺ, wyprofilowaĺ i zagńŜciĺ.

Inwestor **Gmina Raków** **26-035 Raków; ul. Ogrodowa 1**		*Wykonawca* **"Ajko" Artur Kręcisz** **28-200 Staszów; ul. Sikorskiego 6**	
Obiekt **Przebudowa drogi gminnej nr 369037T w miejscowości Rembów**			
Nazwa rysunku **Przekrój normalny**			*Skala* **1:50**
Opracowanie	*Imię i nazwisko*	*Nr. uprawnień*	*Podpis*
Projektant	**mgr inż. Artur Kręcisz**	***SWK/0087/PWBD/15*** *w specjalności inżynieryjnej drogowej*	
Asystent			
Data opracowania **Sierpień 2016**		*Branża* **Drogowa**	*Nr rysunku* **4**