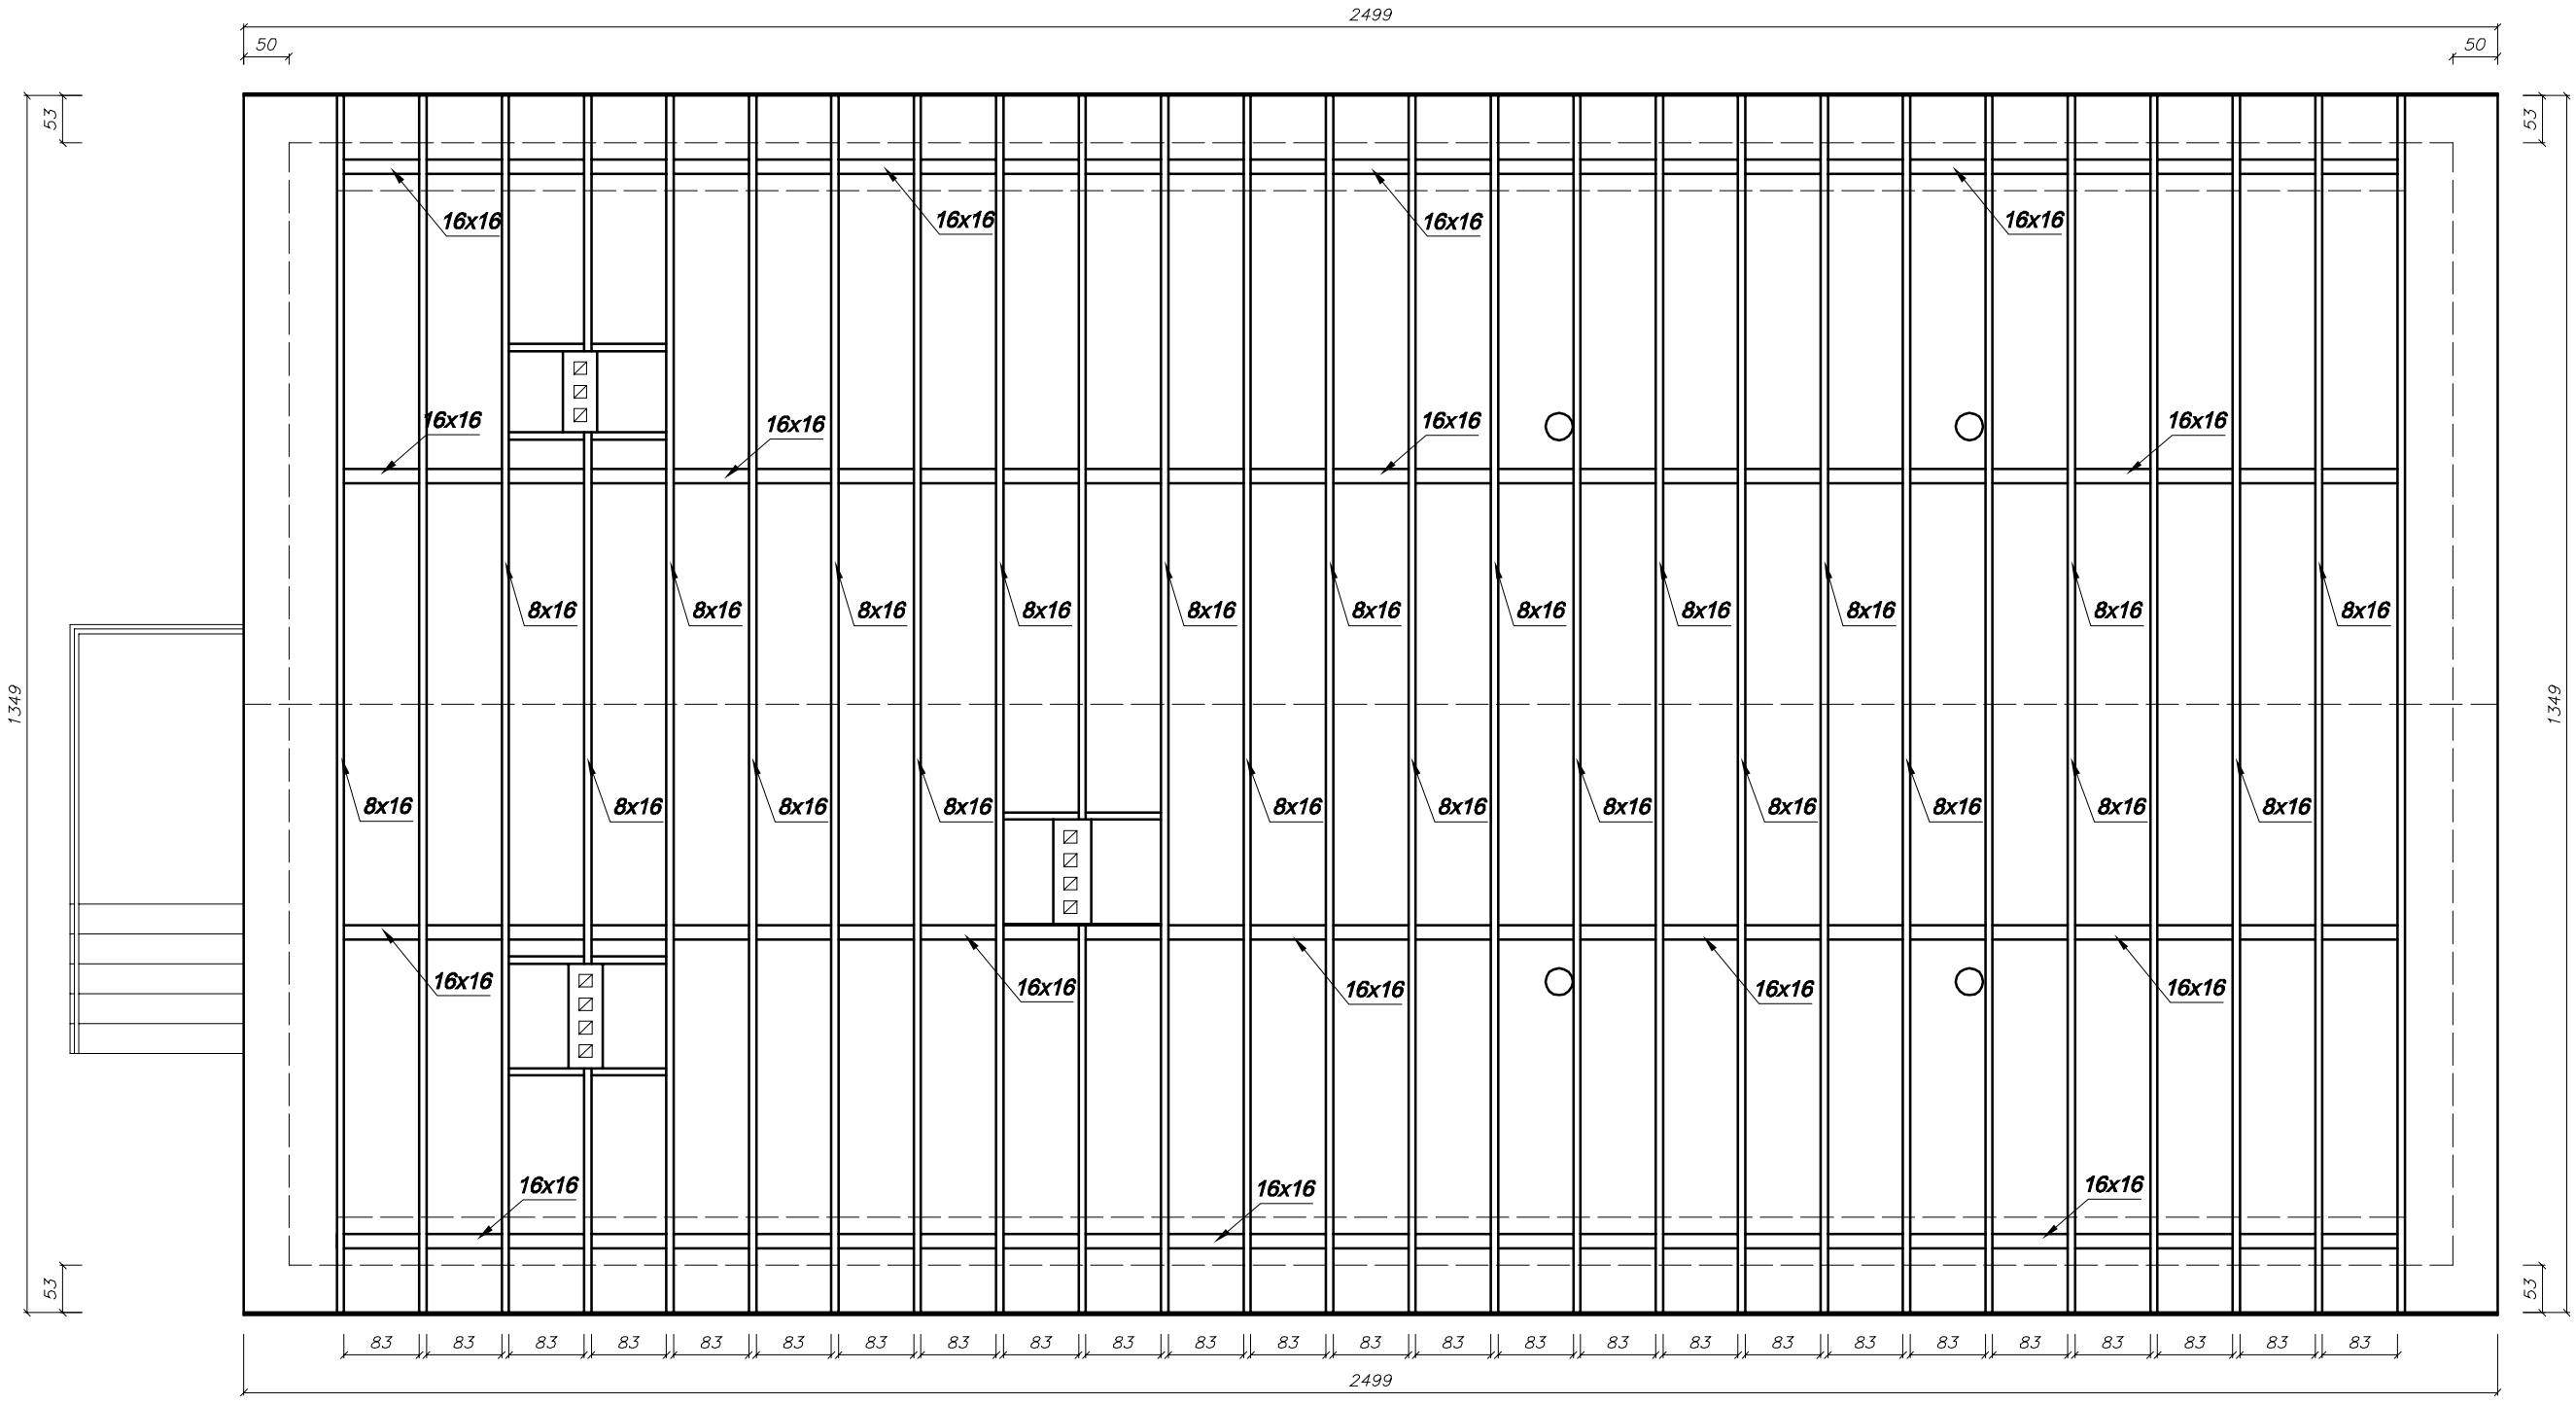


Temat:	**INWENTARYZACJA** Rzut więźby dachowej		**Rysunek** 4. **Nr rys.** 08–M136.
Obiekt:	**BUDYNEK STRAŻNICY OSP RAKÓW**		**Data:** Sierpień 2008
Adres budowy:	RAKÓW, nr ewid. działki		**Skala:** 1:100
Branża	**Projekt**	**Nr uprawnień**	**Podpis**
Architektura **Konstrukcja**	Inż. J. Kondek	126/KL/74	