
PRZEKRÓJ NORMALNY SKALA 1:50
od km 0+014 do km 0+200

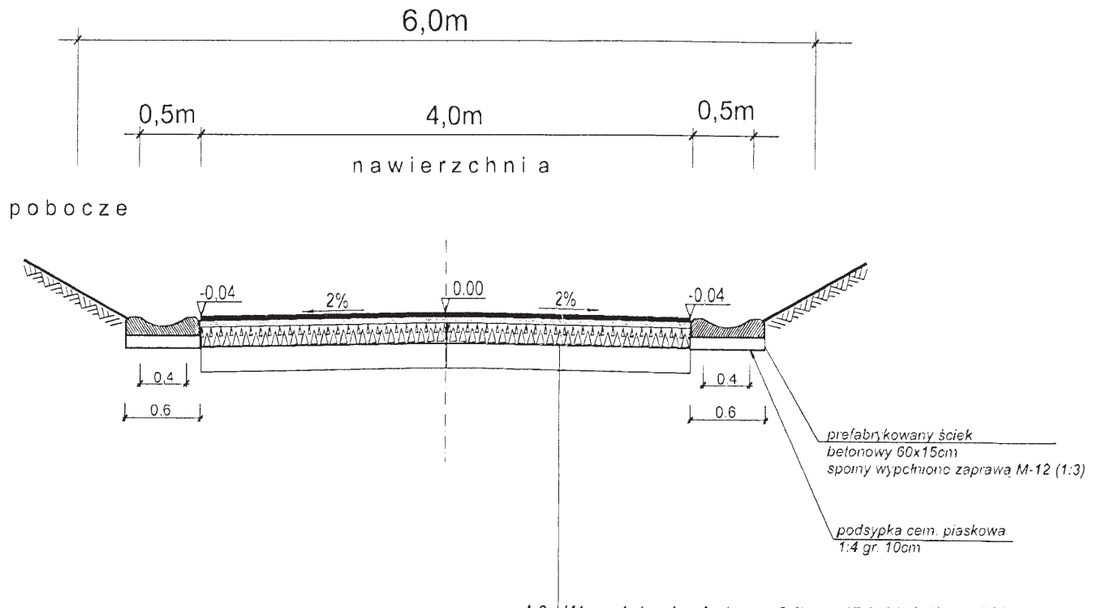

4,0	*W-wa ścieralna beton asfaltowy (BA 0/12,8) wg PN-S96025*
4,0	*W-wa wiążąca beton asfaltowy (BA 0/16) wg PN-S96025*
15,0	*Wyrównanie i wzmocnienie istn. podbudowy mieszanką tłucznia kamiennego 0-63mm wg PN -S-96023 oraz S.S.T 04.08.01 gr. wg niwelety*
15-20	*Istniejąca konstrukcja nawierzchni tłuczniowa*

STAROSTWO POWIATOWE
w Kielcach
Al. IX Wieków Kielc 3
25-516 Kielce

Wykonawca P.U.H KOST-BRUK *"Tadeusz Woźniak"* Ruda 19 28-114 Gnojno			
Zleceniodawca *Urząd Gminy w Rakowie ul. Ogrodowa 1*	Umowa Nr AGD 5530 /17/03	Skala 1: 50	Nr Rys. 3c
TEMAT : Projekt budowlany na budowę drogi gminnej **Odc. nr 2** droga Nr 1557024 Ociesęki - Koziel od km 0+000 do km 1+276			
PRZEKRÓJ NORMALNY			Data *03 / 2004*
AUTOR *(imię i nazwisko)*	funkcja	Nr uprawnień	Podpisy
mgr inż. Jarosław Winiarski	*projektant*	122/Tbg/98	
inż. Mieczysław Winiarczyk	*sprawdzający*	18a/Tbg/90	
inż. Maciej Grzeszczak	*asystent*		