
PRZEKRÓJ NORMALNY SKALA 1:50
od km 0+200 do km 1+276

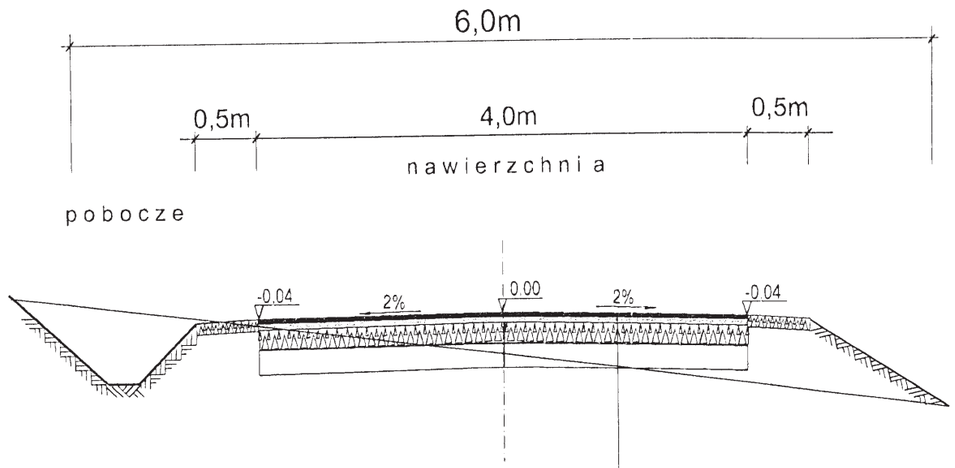

STAROSTWO POWIATOWE
w Kielcach
Al. IX Wieków Kielc 3
25-516 Kielce

4,0	*W-wa ścieralna beton asfaltowy (BA 0/12,8) wg PN-S96025*
4,0	*W-wa wiążąca beton asfaltowy (BA 0/16) wg PN-S96025*
15,0	*Wyrównanie i wzmocnienie istn. podbudowy mieszanką tłucznia kamiennego 0-63mm wg PN -S-96023 oraz S.S.T 04.08.01 gr. wg niwelety*
15-20	*Istniejąca konstrukcja nawierzchni tłuczniowa*

Wykonawca
P.U.H KOST-BRUK "Tadeusz Woźniak" Ruda 19 28-114 Gnojno

Zleceniodawca	Umowa Nr	Skala	Nr Rys.
Urząd Gminy w Rakowie ul. Ogrodowa 1	AGD 5530 /17/03	1: 50	3d

TEMAT : Projekt budowlany na budowę drogi gminnej
Odc. nr 2 droga Nr 1557024 Ciesęki -Koziel
od km 0+000 do km 1+276

PRZEKRÓJ NORMALNY			Data 03 / 2004
AUTOR *(imię i nazwisko)*	funkcja	Nr uprawnień	Podpisy
mgr inż. Jarosław Winiarski	*projektant*	122/Tbg/98	
inż. Mieczysław Winiarczyk	*sprawdzający*	18a/Tbg/90	
inż. Maciej Grzeszczak	*asystent*		