

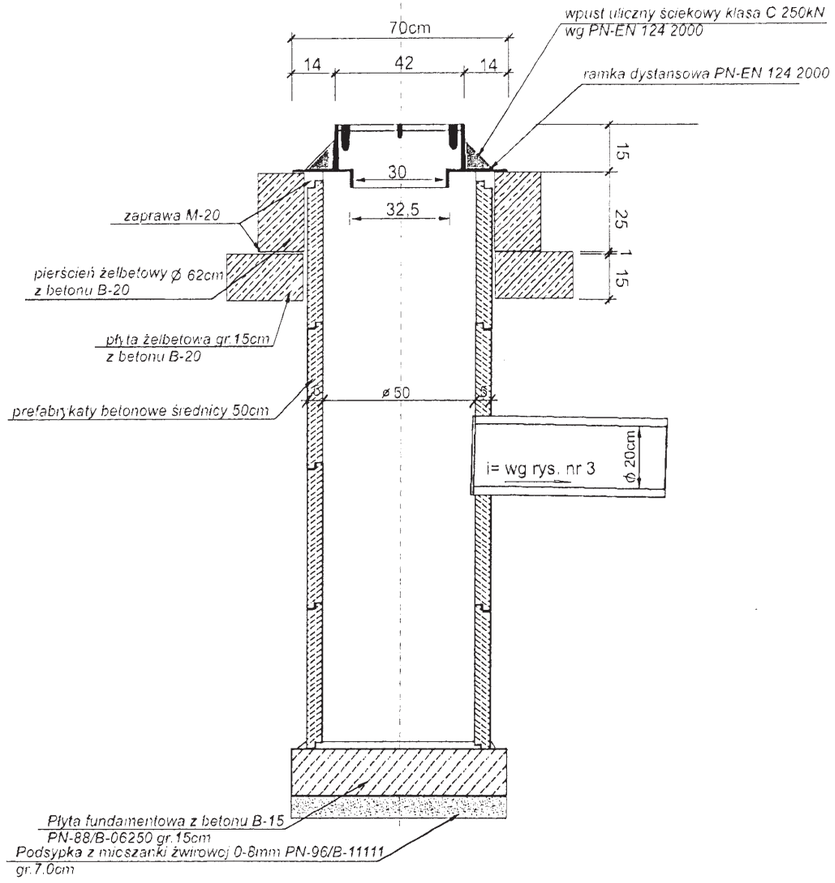


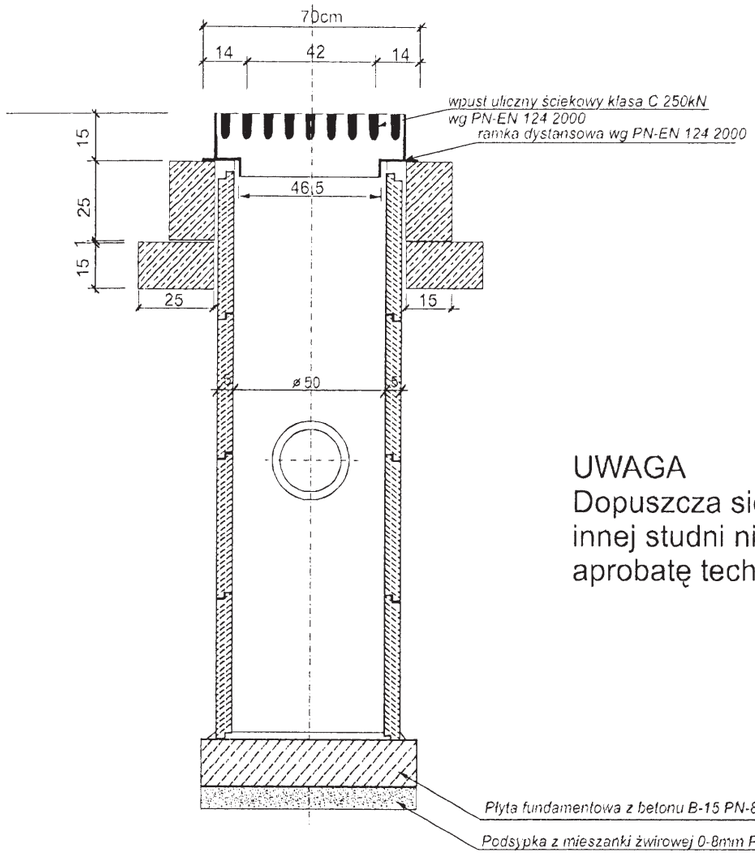

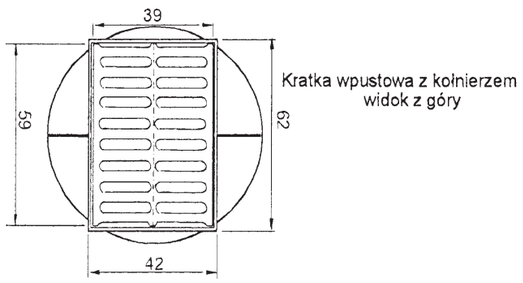

UWAGA
Dopuszcza się zastosowanie
innej studni niż betonowa - posiadającej
aprobatę techniczną IBDM

STUDZIENKA ŚCIEKOWA Z KRATKĄ WPUSTOWĄ I OSADNIKIEM
SKALA 1:20

STAROSTWO POWIATOWE
w Kielcach
Al. IX Wieków Kielc 3
25-516 Kielce

Wykonawca
P.U.H KOST-BRUK "Tadeusz Woźniak" Ruda 19 28-114 Gnojno

Zleceniodawca	Umowa Nr	Skala	Nr Rys.
Urząd Gminy w Rakowie ul. Ogrodowa 1	AGD 5530 /17/03	1: 20	8

TEMAT : Projekt budowlany na budowę drogi gminnej
Odc. nr 2 droga Nr 1557024 Ociesęki - Koziel
od km 0+000 do km 1+276

STUDZIENKA WLOTOWA KM 0+014			Data 03 / 2004
AUTOR *(imię i nazwisko)*	funkcja	Nr uprawnień	Podpisy
mgr inż. Jarosław Winiarski	*projektant*	122/Tbg/98	
inż. Mieczysław Winiarczyk	*sprawdzający*	18a/Tbg/90	
inż. Maciej Grzeszczak	*asystent*		