


Wyciąg z Aktualizacji Programu Wodociągu Grupowego „Raków”


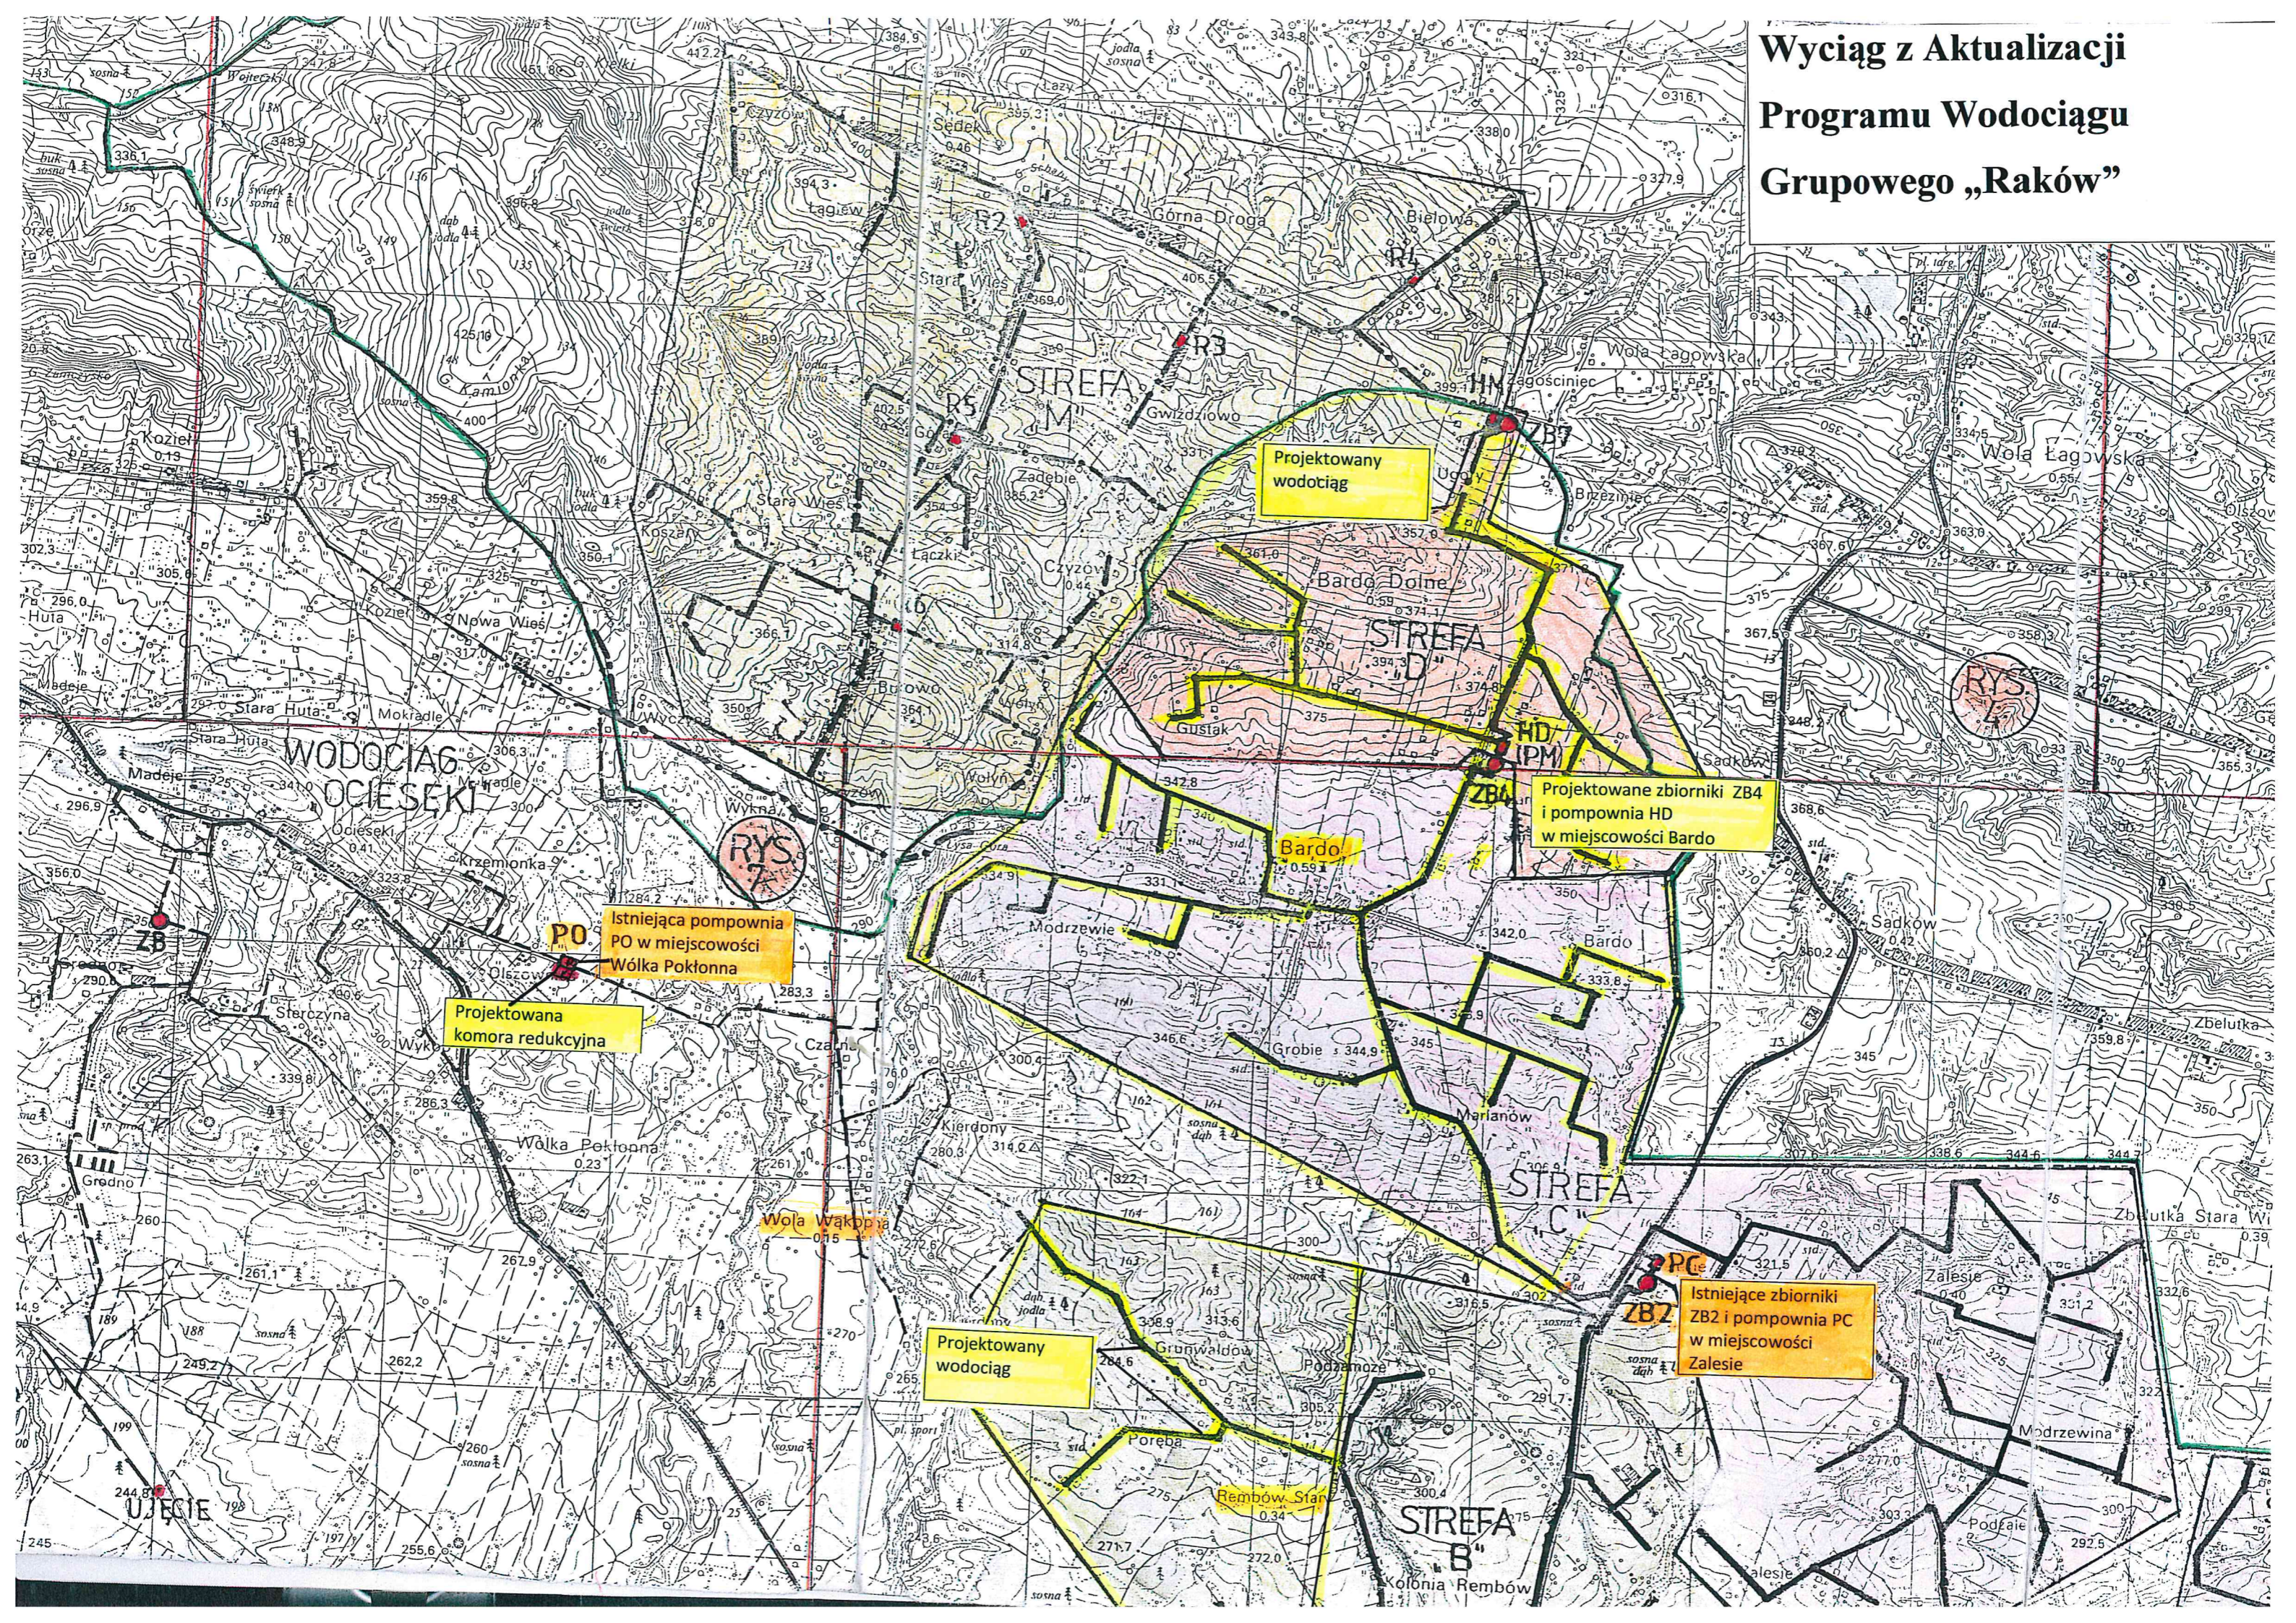


Istniejąca pompownia
PO w miejscowości
Wólka Pokłonna


Projektowana
komora redukcyjna

Wyciąg z Aktualizacji Programu Wodociągu Grupowego „Raków”

Projektowany odcinek sieci wodociągowej
w miejscowości Rembów
Połączenie wodociągu „Ociesęki” i „Raków”

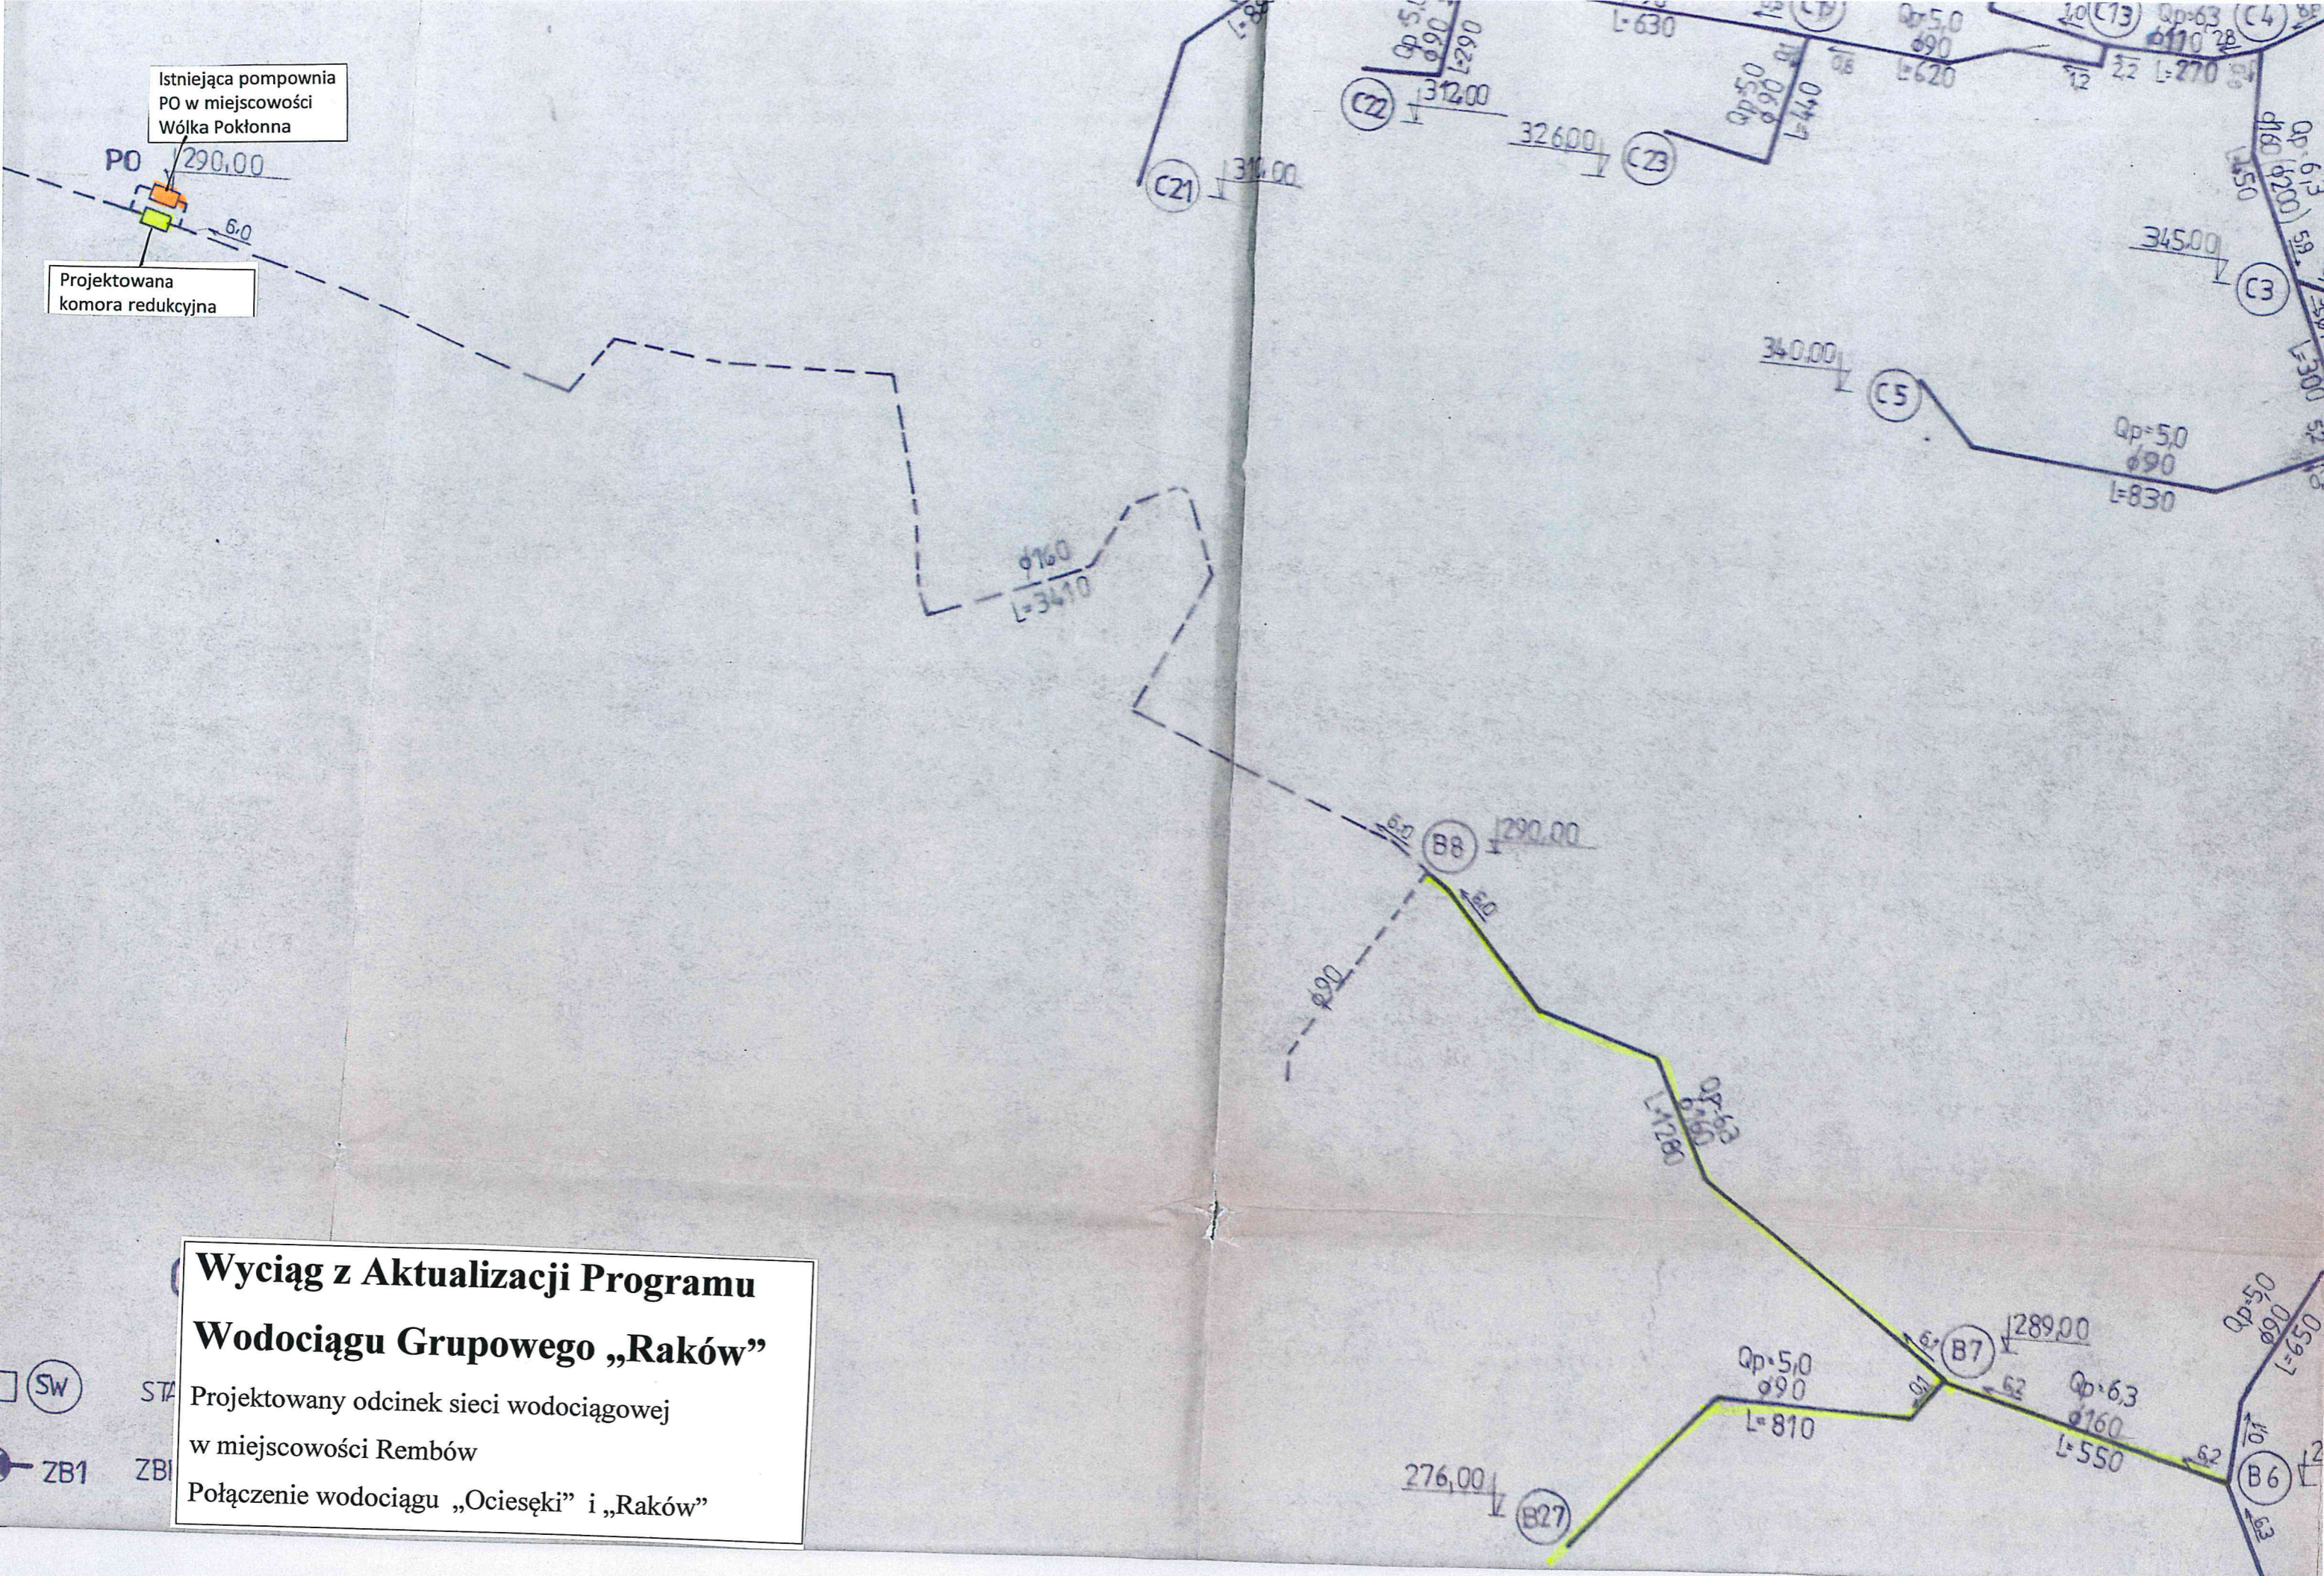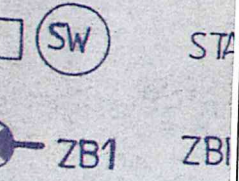

**Wyciąg z Aktualizacji
Programu Wodociągu
Grupowego „Raków”**

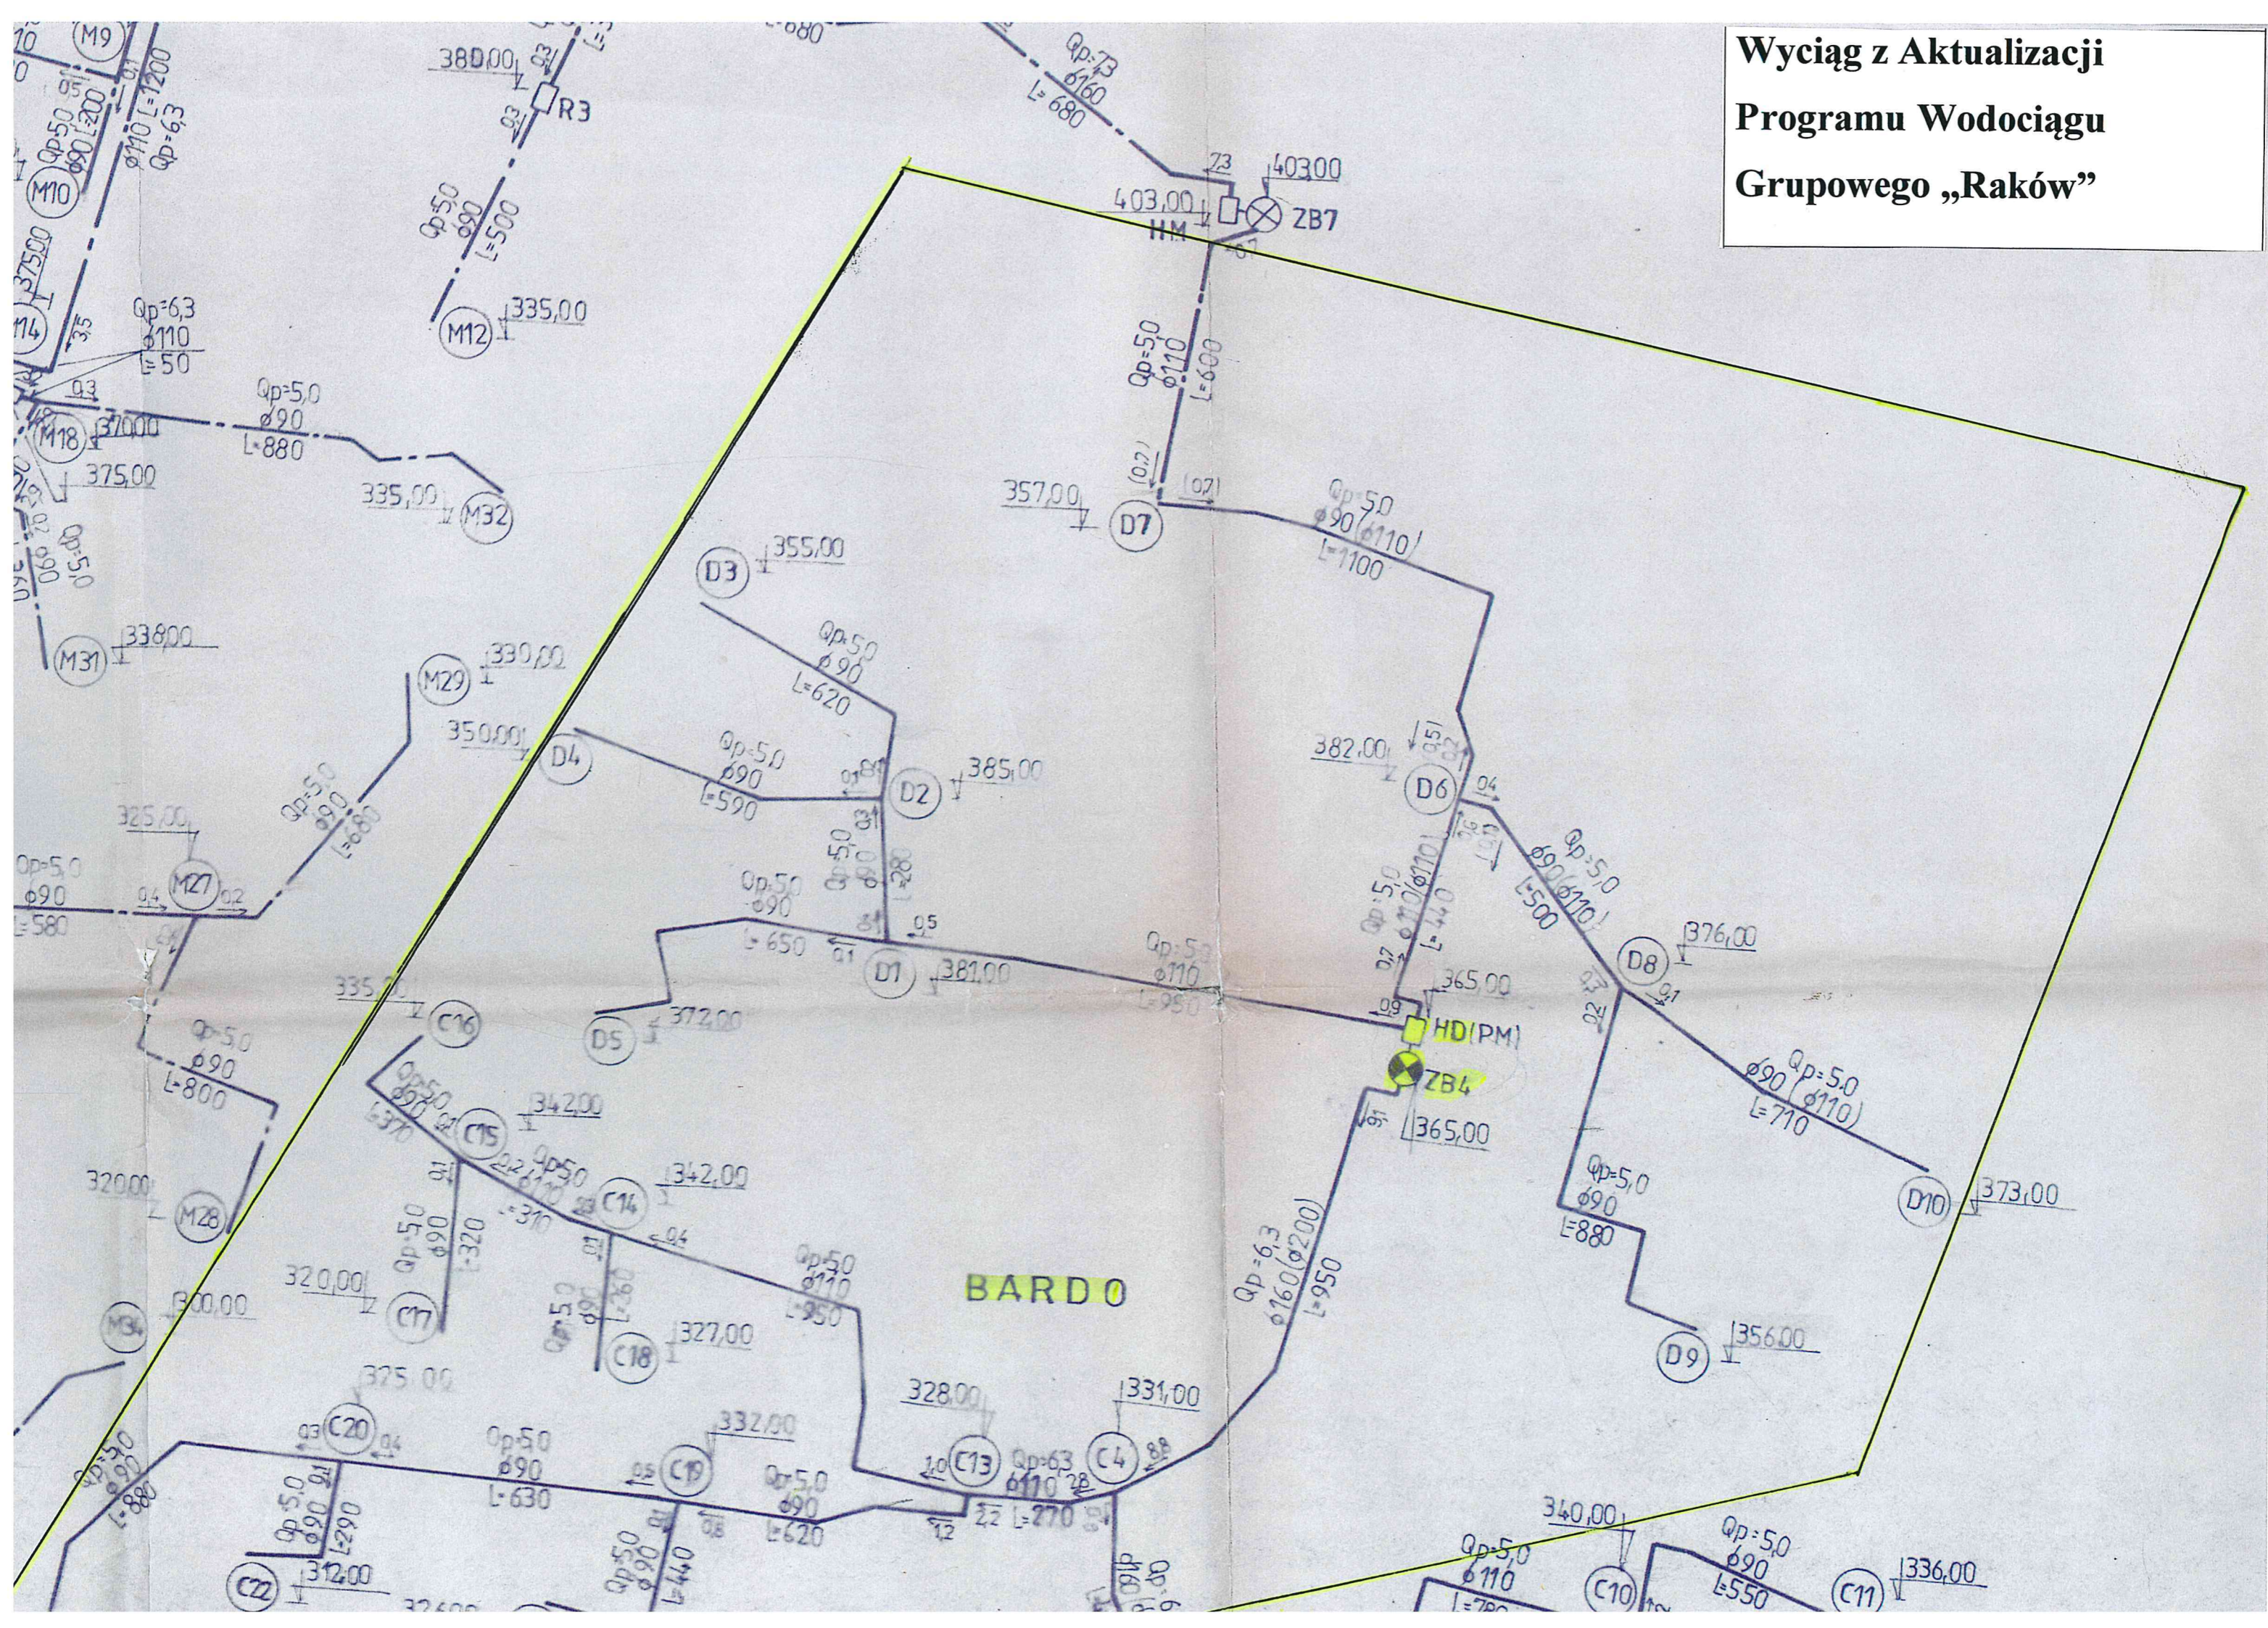

Wyciąg z Aktualizacji
Programu Wodociągu
Grupowego „Raków”

