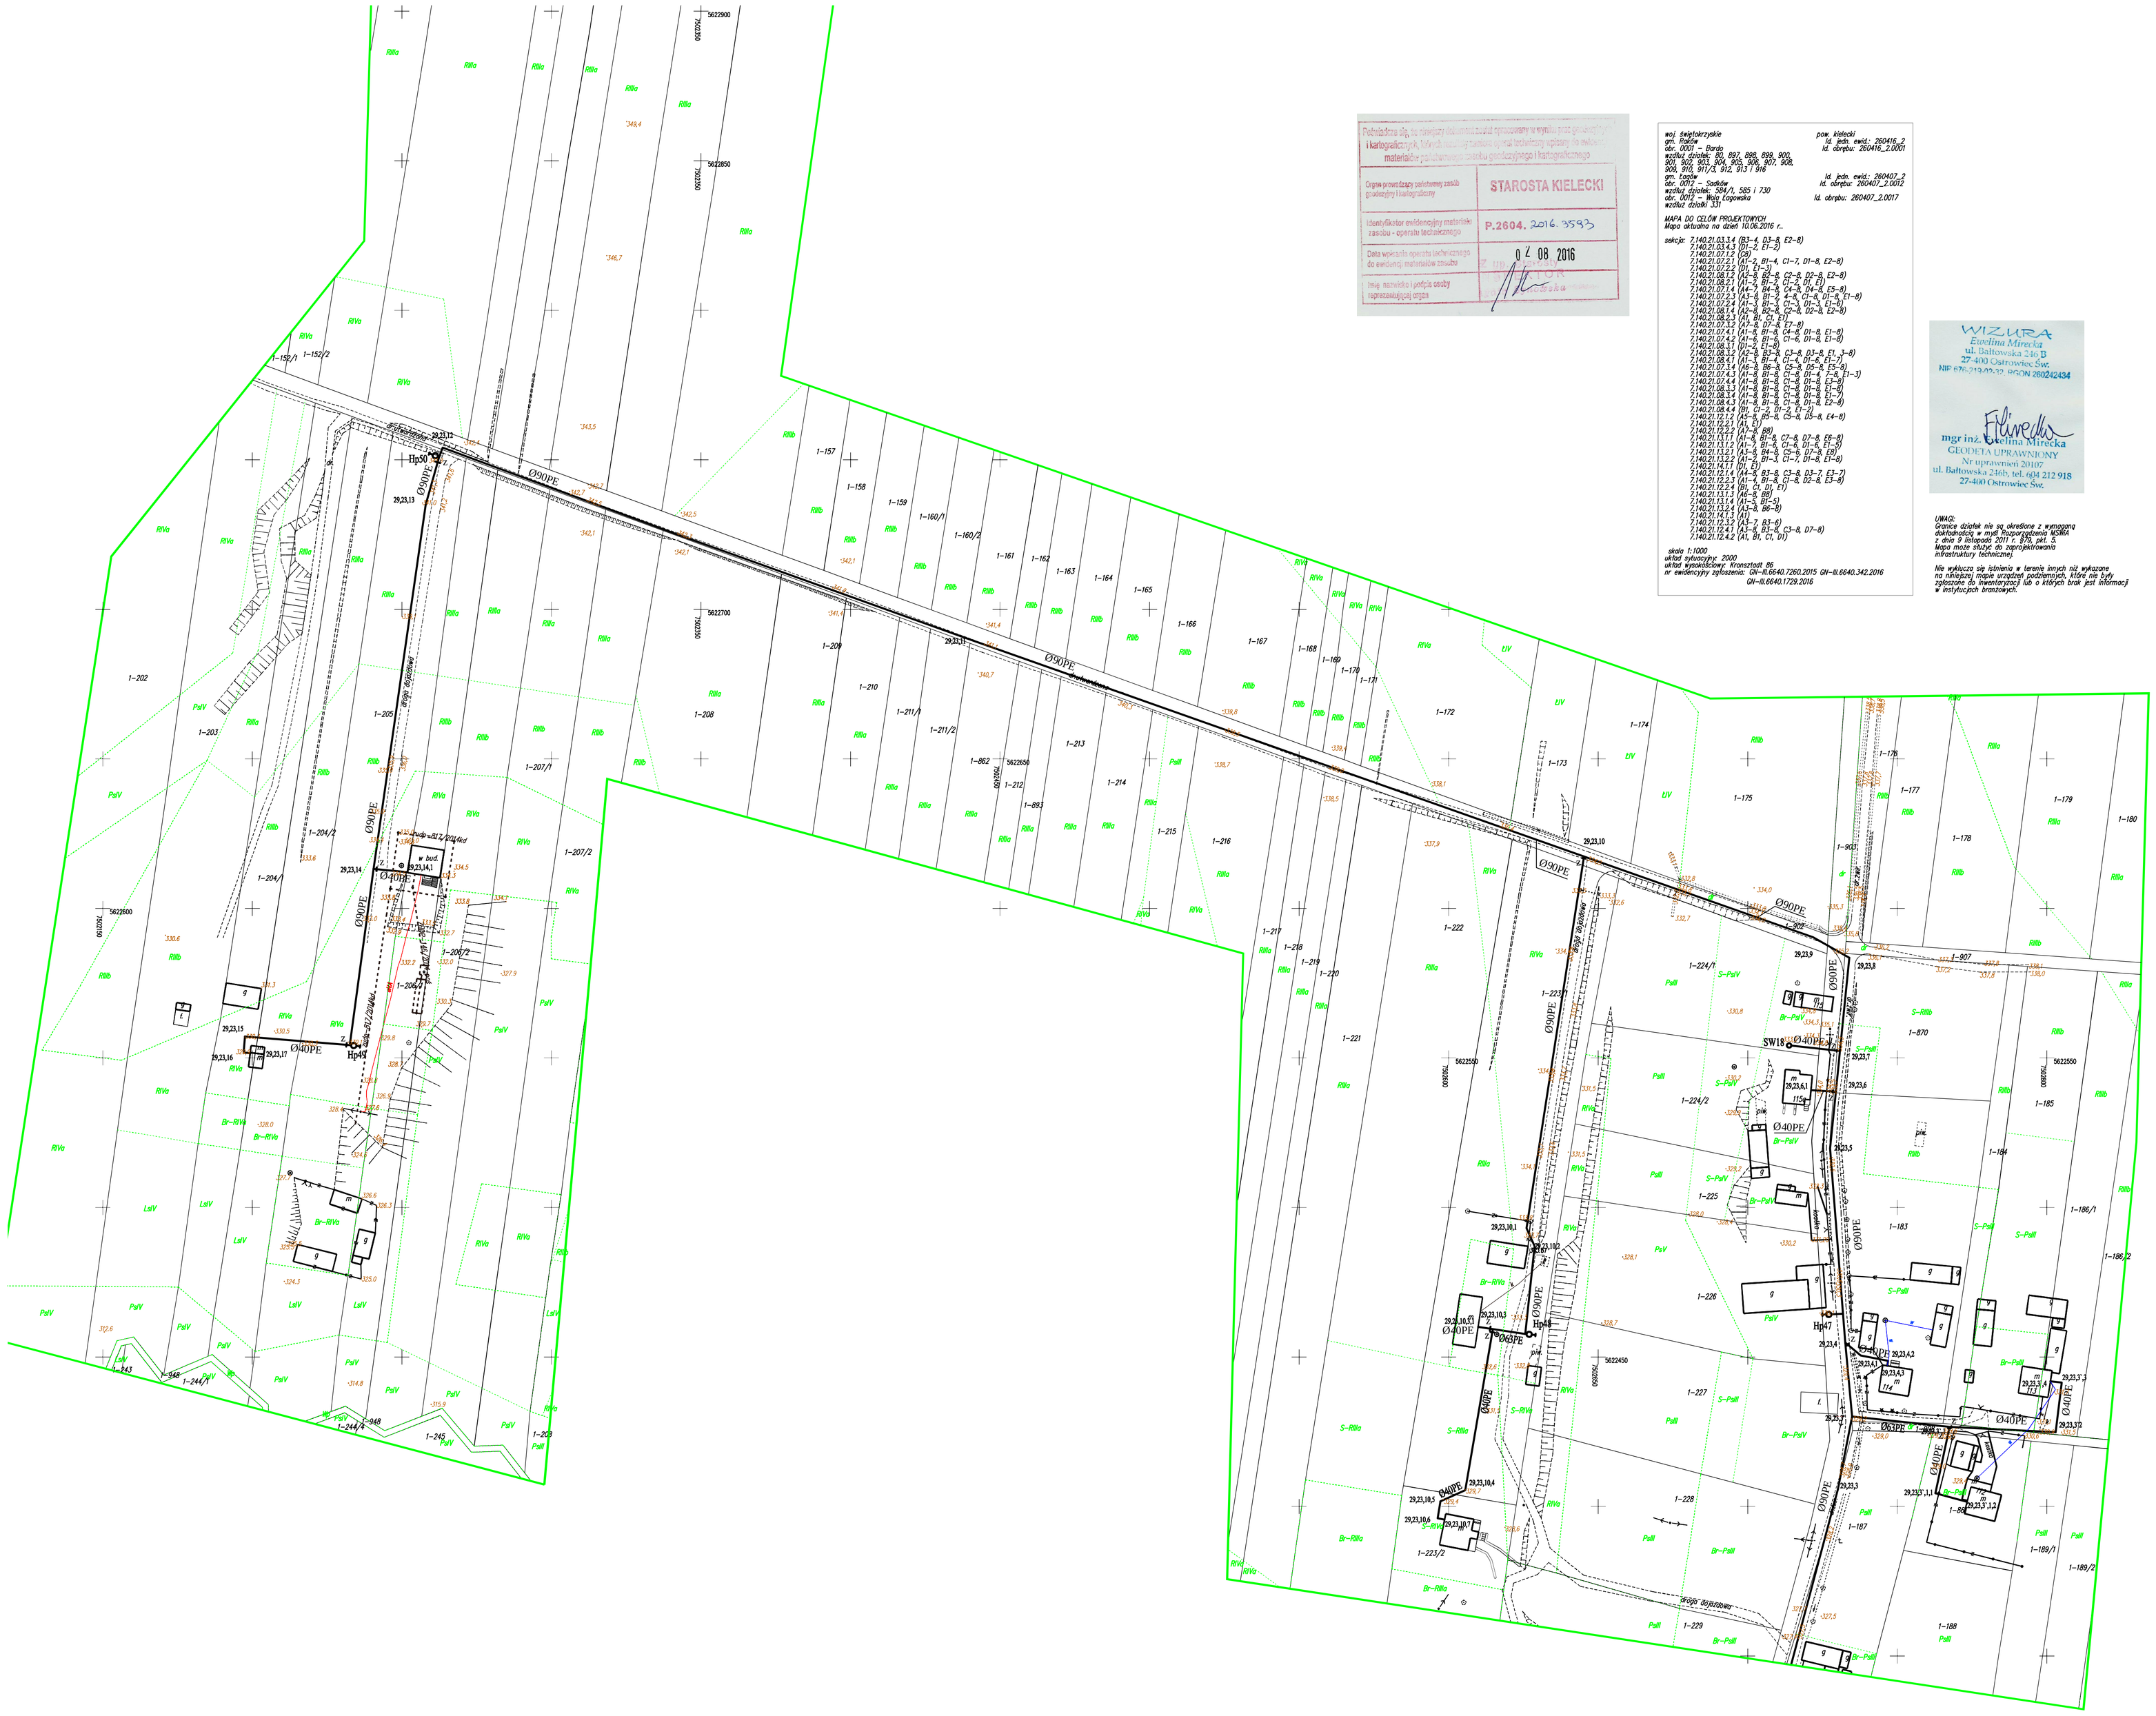

Układ arkuszy na rys. 4

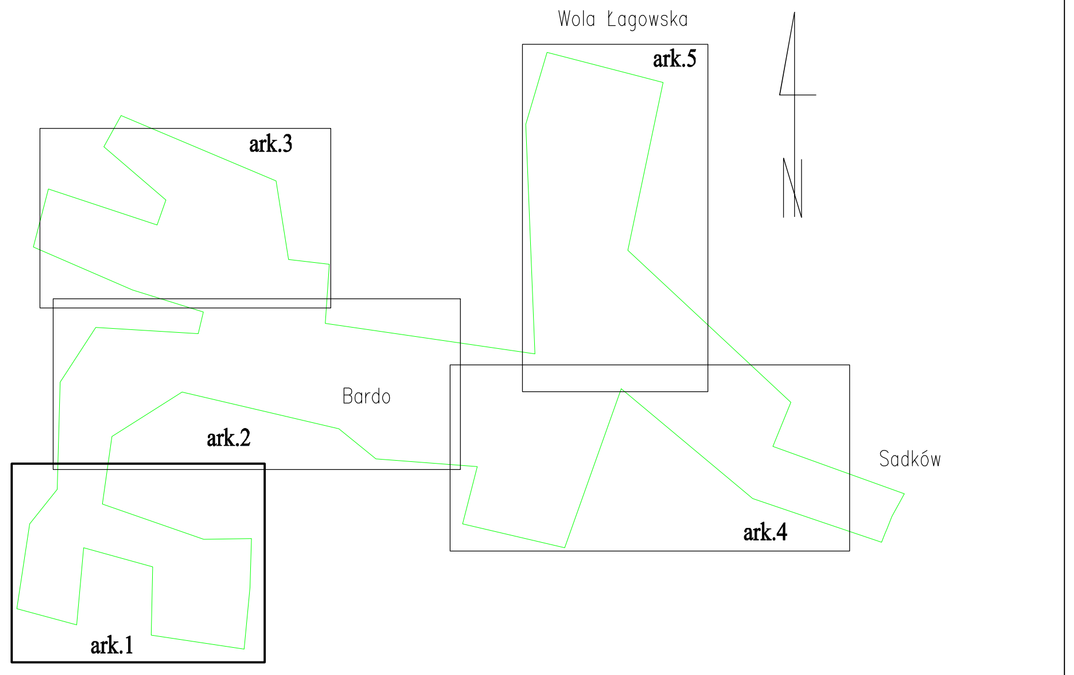

Oznaczenia:

- Projektowana sieć wodociągowa
- Hp47,48... Projektowane hydranty przeciwpożarowe
- SW17,18... Projektowane studnie wodomierzowe
- R.O. Projektowane rury ochronne
- z Projektowane zasuwy
- 29,23...29,23,8... Punkty załamania trasy
- istniejące rurociągi z ujęć własnych
- istniejące przewody energetyczne
- istniejąca kanalizacja sanitarna

Projektował: mgr inż. Marcin Olsiński nr upr.: SLK/5874/PWBS/15	Podpis:	Zamawiający:	Gmina Raków Ul. Ogrodowa 1, 26-035 Raków
Opracował: mgr inż. Piotr Suchecki nr upr.: 88/90, 562/90	Podpis:	Zadanie:	Budowa wodociągu Bardo
Opracował: dr inż. Antoni Olsiński	Podpis:	Tytuł rysunku:	Projekt zagospodarowania terenu
Sprawdził: mgr inż. Ewa Suchecka SLK/0202/PWOS/03	Podpis:		
SILTECH Marcin Olsiński ul.Konopnickiej 70A, 43-190 Mikołów siltech@siltech.pl Tel.509519252 Biuro projektowe w zakresie sieci, instalacji i urządzeń cieplnych, wentylacyjnych i gazowych, wod.-kan.		Data: 11.2016	Branża: sanitarna / Stadium: PW / Skala: 1:1000 / Nr rys: 4 ark.1z5

Potwierdzenie złożenia projektu budowlanego w wersji elektronicznej z kartograficznym, który został sporządzony zgodnie z obowiązującymi wymaganiami w zakresie materiałów kartograficznych

Organ prowadzący państwowy zasób geodezyjny i kartograficzny: STAROSTA KIELECKI

Identyfikator ewidencyjny materiałów zasobu – wpisuje technik/inżynier: P.2604.2016.3593

Data wpisania operatu technicznego do ewidencji materiałów zasobu: 07-08-2016

Imię, nazwisko i podpis osoby reprezentującej organ

mój świadczenie pow. kielecki
gm. Raków id. jedn. ewid.: 260416_2
obr. 0007 – Bardo id. obrębu: 260416_2.0009
wydziały działek: 806, 807, 808, 809, 900, 908, 910, 911, 912, 913, 914, 915, 916, 917, 906, 907, 908, 910, 911/2, 912, 913/1 i 916
gm. Łagów id. jedn. ewid.: 260407_2
obr. 0012 – Wola Łagowska id. obrębu: 260407_2.0017
wchodzi działki: 339/1, 585 i 730
obr. 0013 – Wola Łagowska
wchodzi działki: 33/1

MAPA DO CELÓW PROJEKTOWYCH
Mapa aktualna na dzień 10.06.2016 r.

sekcje: 7.1402.01.02.1.4 (B3–5, E1–8, E2–8)
7.1402.01.02.1.5 (B3–5, E1–5)
7.1402.01.02.1.7 (D8)
7.1402.01.02.2.1 (A7–9, B1–4, C1–7, D1–8, E2–8)
7.1402.01.02.2.2 (B1–3)
7.1402.01.08.2.1 (A3–5, B1–8, C2–8, D2–8, E2–8)
7.1402.01.08.2.2 (A3–5, B1–8, C2–8, D2–8, E2–8)
7.1402.01.09.1.1 (A3–5, B4–8, C4–8, D4–8, E5–8)
7.1402.01.07.2.1 (A3–5, B1–7, C1–8, D1–8, E1–8)
7.1402.01.07.2.2 (A3–5, B1–5, C1–5, D1–5, E1–5)
7.1402.01.08.1.1 (A2–4, B2–5, C2–5, D2–5, E2–5)
7.1402.01.08.1.2 (A3–5, B1–5, C2–5)
7.1402.01.08.1.3 (A3–5, B1–5, C2–5)
7.1402.01.01.4.1 (A1–4, B1–8, C1–8, D1–8, E1–8)
7.1402.01.01.4.2 (A1–5, B1–8, C1–8, D1–8, E1–8)
7.1402.01.08.1.5 (A3–5, B1–5, C1–5)
7.1402.01.08.1.6 (A2–5, B2–5, C2–5, D2–5, E2–5, E3–8)
7.1402.01.08.4.1 (A1–4, B1–8, C2–8, D2–8, E2–8)
7.1402.01.08.4.2 (A1–4, B1–8, C2–8, D2–8, E2–8, E3–5)
7.1402.01.07.4.1 (A1–5, B1–8, C2–8, D2–8, E2–8, E3–5)
7.1402.01.07.4.2 (A1–5, B1–8, C2–8, D2–8, E3–5)
7.1402.01.07.4.3 (A1–5, B1–8, C2–8, D2–8, E3–5)
7.1402.01.07.4.4 (A1–5, B1–8, C2–8, D2–8, E3–5)
7.1402.01.08.1.7 (A3–5, B1–8, C2–8, D2–8, E3–5)
7.1402.01.08.1.8 (A3–5, B1–8, C2–8, D2–8, E3–5)
7.1402.01.08.1.9 (A3–5, B1–8, C2–8, D2–8, E3–5)
7.1402.01.08.1.10 (A3–5, B1–8, C2–8, D2–8, E4–8)
7.1402.01.07.2.1 (A1–5)
7.1402.01.07.2.2 (A1–5, B8)
7.1402.01.07.4.1 (A1–5, B1–8, C1–8, D1–8, E6–8)
7.1402.01.07.4.2 (A1–5, B1–8, C1–8, D1–8, E6–8)
7.1402.01.07.4.3 (A1–5, B1–8, C1–8, D1–8, E6–8)
7.1402.01.07.4.4 (A1–5, B1–8, C2–8, D2–8, E6–8)
7.1402.01.14.1.1 (A1, B1–8)
7.1402.01.12.4.1 (A1–5, B1–8, C2–8, D2–7, E3–7)
7.1402.01.12.4.2 (A1–5, B1–8, C2–8, D2–8, E3–8)
7.1402.01.13.4.1 (A1–5, B1–8, C2–8, D2–8)
7.1402.01.13.4.2 (A1–5, B1–8, C2–8, D2–8, D7)
7.1402.01.13.4.3 (A1–5, B1–8, C2–8, D2–8)
7.1402.01.13.4.4 (A1–5, B7–8)
7.1402.01.14.1.3 (A1–5, B1–8)
7.1402.01.14.1.4 (A1)
7.1402.01.12.4.3 (A1–5, B1–8)
7.1402.01.12.4.4 (A1–5, B1–8, C1–8, D1–8)

skala 1:1000
układ wysokościowy: 2000
układ wyświetlania: Kronstadt 86
nr ewidencyjny opłaczenia: GK-II.6640.7260.2015 GN-II.6640.343.2016 GN-II.6640.1729.2016

WIZURA
Ewelina Mirecka
ul. Bałtowska 24b B
27-400 Ostrowiec Św.
NIP 866-199-55-55 REGON 260242434
mgr inż. Ewelina Mirecka
GEODETA UPRAWNIONY
Nr uprawnień 20107
ul. Bałtowska 24b, tel. 604 212 918
27-400 Ostrowiec Św.

UWAGI:
Granice działek nie są określone z wymogami dokładności w myśl Rozporządzenia MSWiA z dnia 9 listopada 2011 r. (§78, pkt. 5.
Mapa może służyć do poprzestrzenia infrastruktury technicznej.

Nie wykluczo się istnienia w terenie innych niż wskazane na niniejszej mapie urządzeń podziemnych, które nie były zgłoszone do inwentaryzacji lub o których brak jest informacji w instytucjach branżowych.